Längsschnitt Bühnenhaus und Zuschauersaal M 1:75

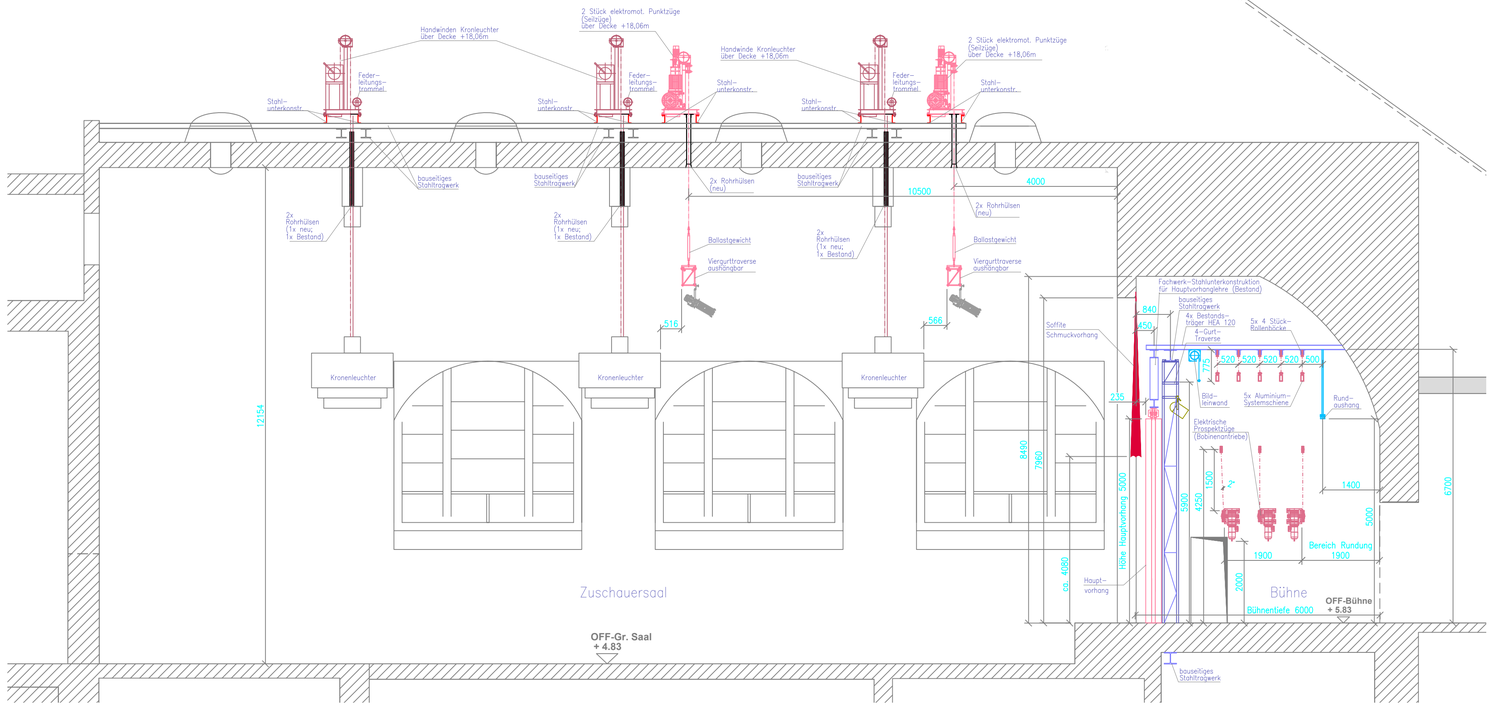

Querschnitt Bühne (Prospektzug) M 1:75

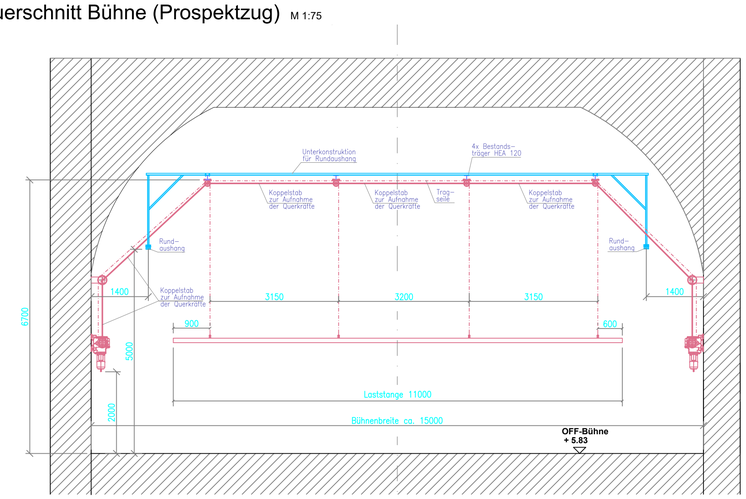

Querschnitt Bühne (Technisches Portal) M 1:75

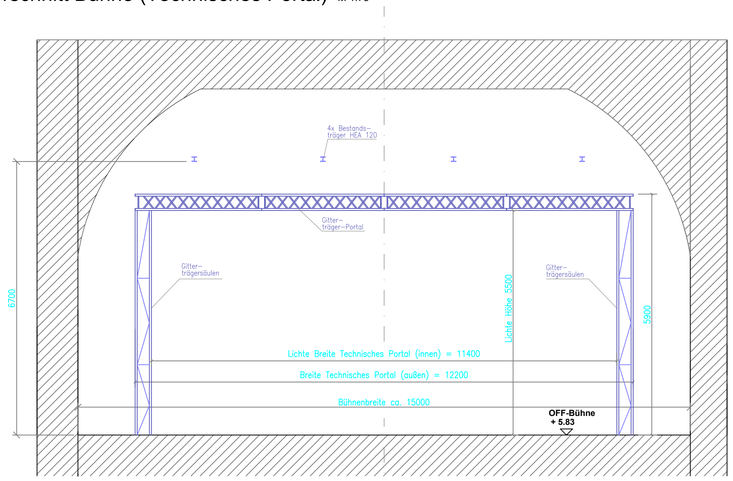

Grundriss Zwischenebene +8,90m M 1:75

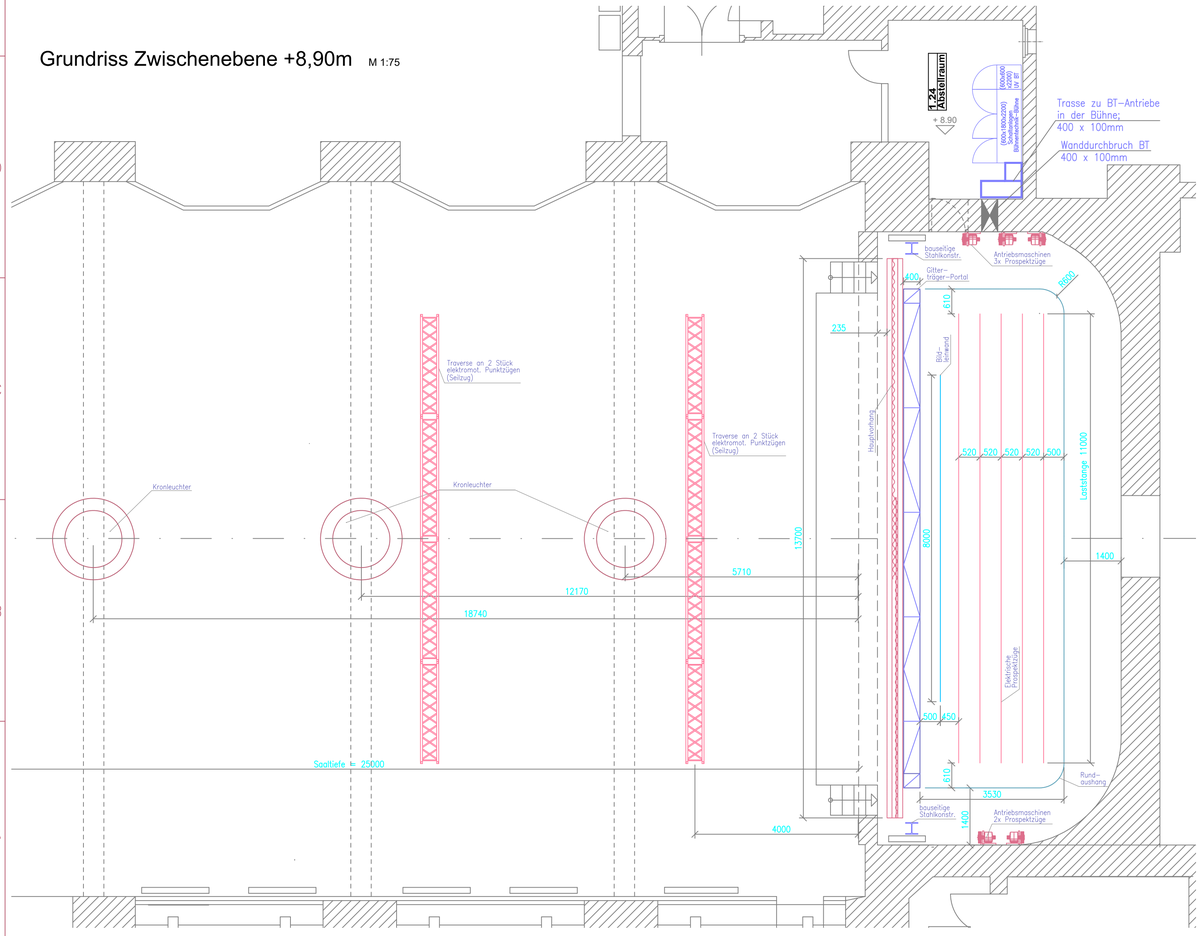

Grundriss Bühne +5,83m M 1:75

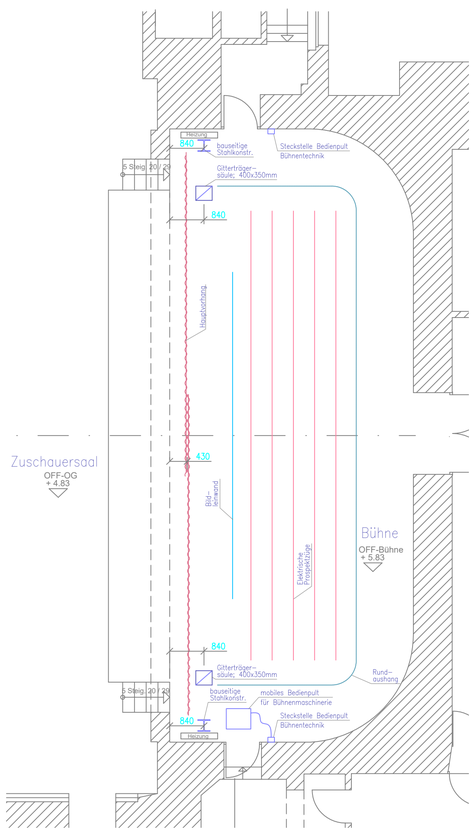

INDEX	DATUM	ÄNDERUNGEN	BEARBEITET

BAUVORHABEN

Umbau Bühnenhaus und Einbau Bühnenmaschinerie

Solbadstraße 2 / 06406 Bernburg (Saale)

LAGEPLAN

BAUHERR

Stadt Bernburg (Saale)
Fachbereichsleitung 10 / Dezernat Bauen und Umwelt

FREIGABE

DATUM

Fachplaner

FREIGABE

DATUM

PLANINHALT

GRUNDRISS + SCHNITTE
Bühnenmaschinerie - Bühne

Maßstab

Stand: 11.12.24

1 : 50

PLANNUMMER	Bauabschnitt	Leistungsphase	Fachplanung	Planinhalt	Ebene	Zeichnungs.Nr.	Index
	00	6	BT	Ü	-	01	

DATEINAME	00-6-BT-Ü-01-241118				
PROJEKTNUMMER	2411	BEARBEITET		DATUM	18.11.2024