


5701\_AN Drehkreuz

M 1:20

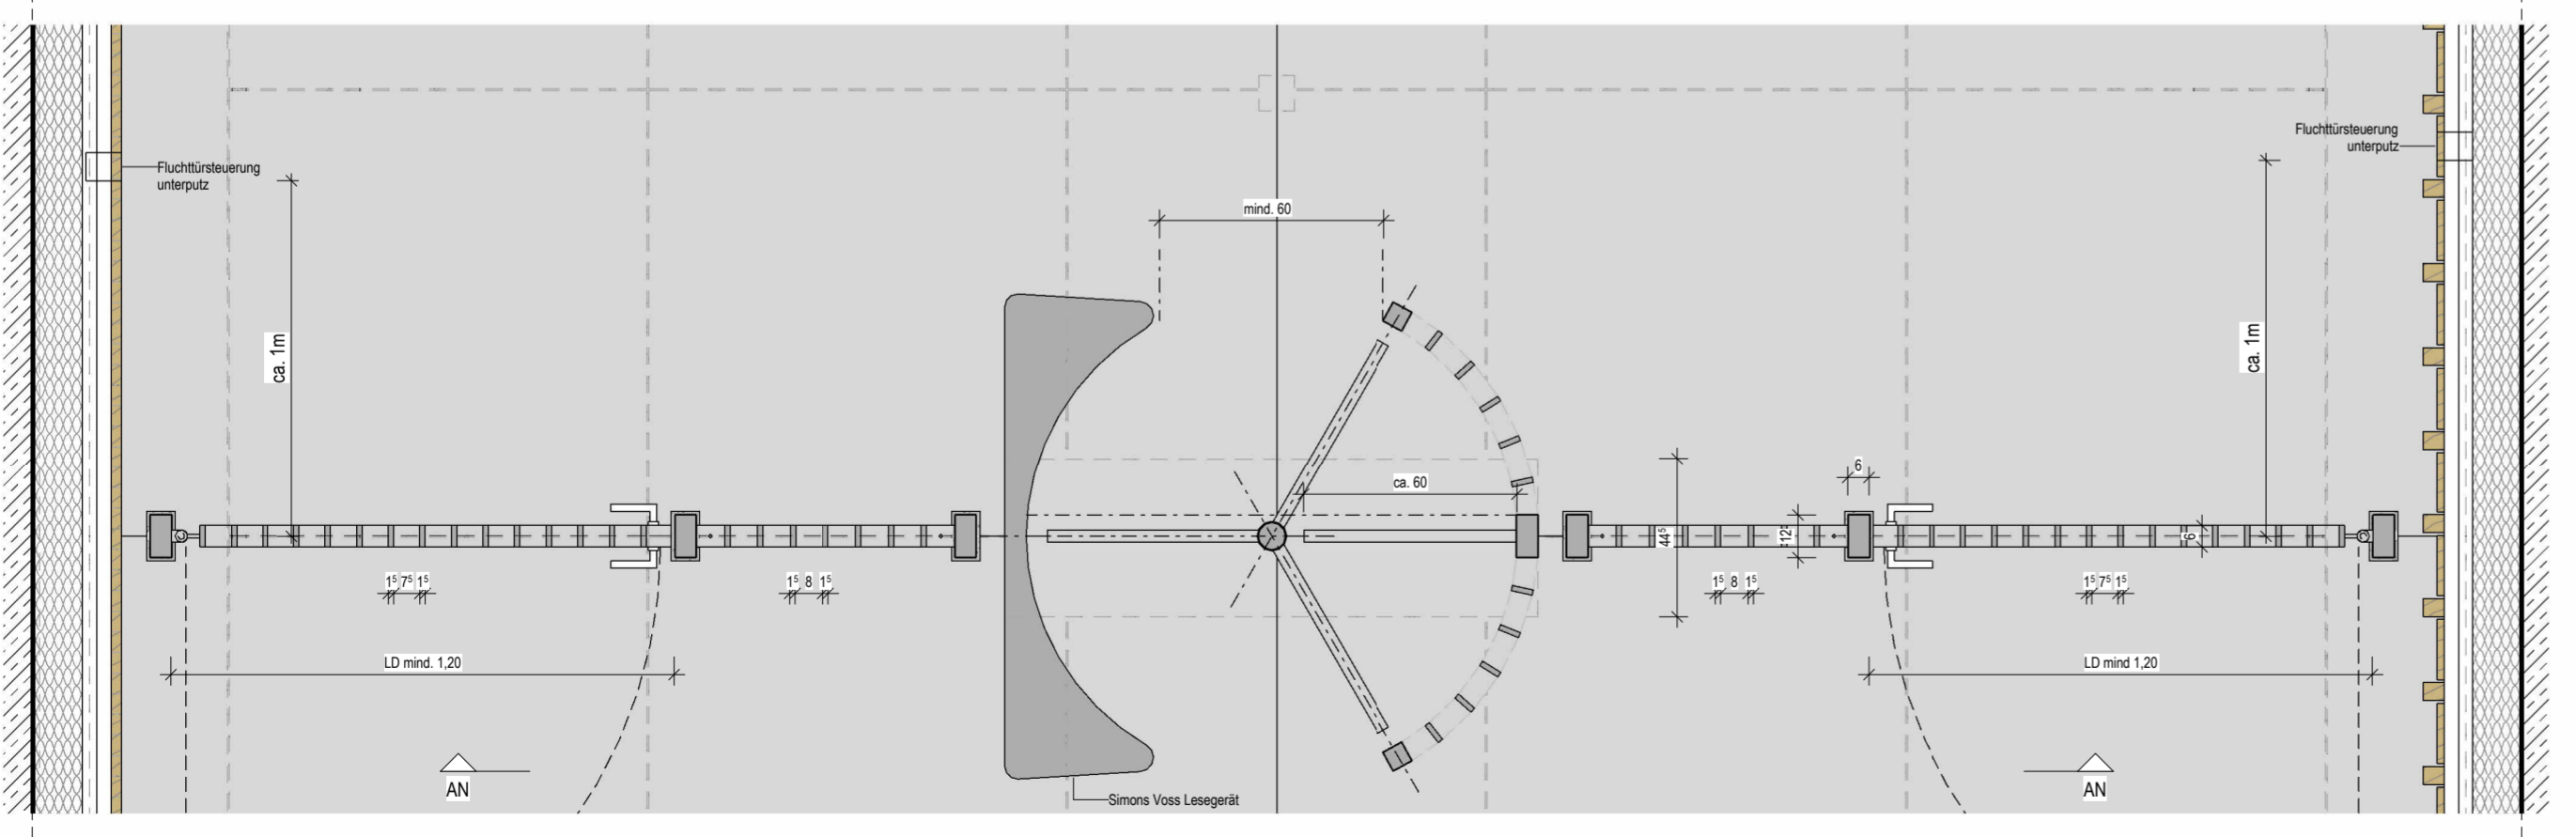

5701\_GR Drehkreuz


M 1:20

19

20


0	Planfreigabe	XX.05.2023	mer/moe
INDEX	ÄNDERUNG	DATUM	BEARBEITET

### Neubau Sport- und Quartierzentrum Stadion am Walperloh in Schmalkalden

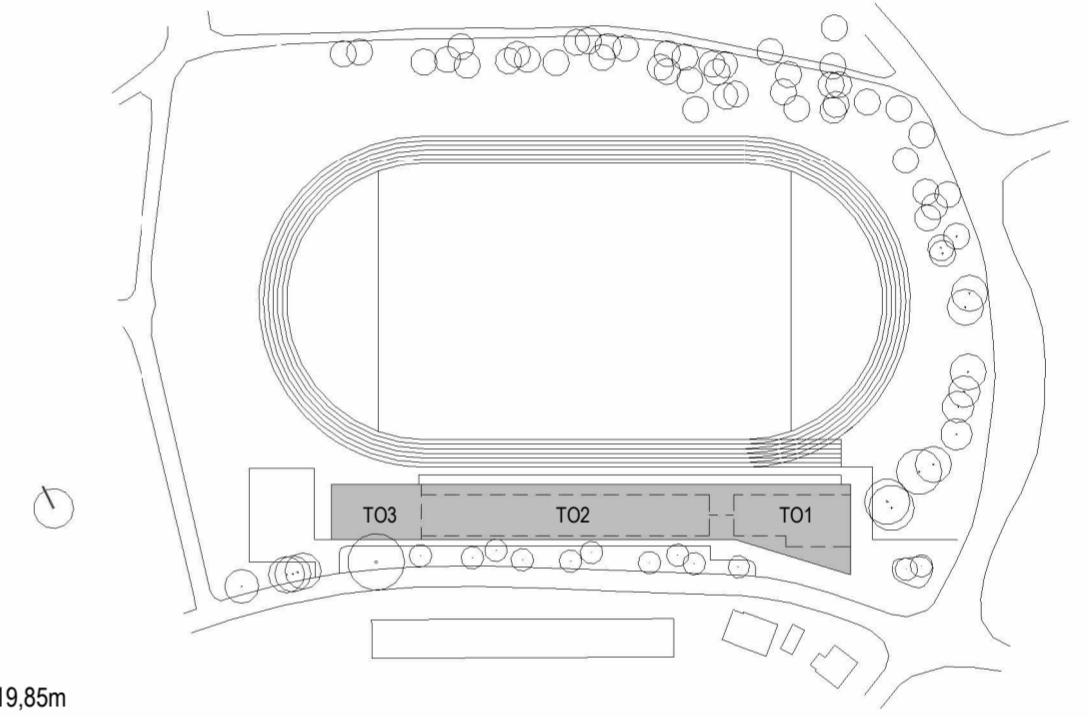

LAGE-HÖHENSYSTEM  
NHN: EG 0.00 = NHN 319,85m

BAUHERR  
**Stadt Schmalkalden**  
Altmarkt 1  
98574 Schmalkalden  
Tel: 03683 6670  
Fax: 03683 6670

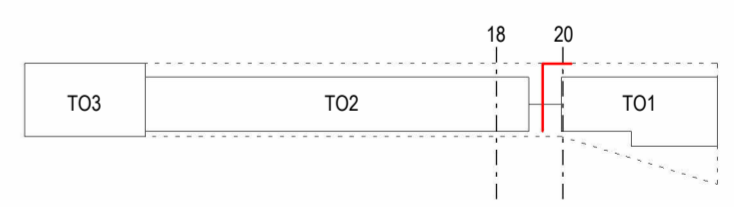

ARCHITEKT

VORABZUG

FACHPLANUNG

NUR AUSSCHREIBUNG

PLANUNGSPHASE	BAUTEIL / ABSCHNITT	PLANINHALT	INDEX
Ausführungsplanung		TORANLAGE HAUPTINGANG	V
PROJEKT-NR.	LPH	DATUM	GEZEICHNET
4830	5	25.05.2023	
MASZSTAB	FORMAT	CAD-BEZEICHNUNG	PLANNR.
1:50	600 x 420 (0,25 m²)	TORANLAGE HAUPTINGANG	5701