Grundriss Erdgeschoss

M 1:50

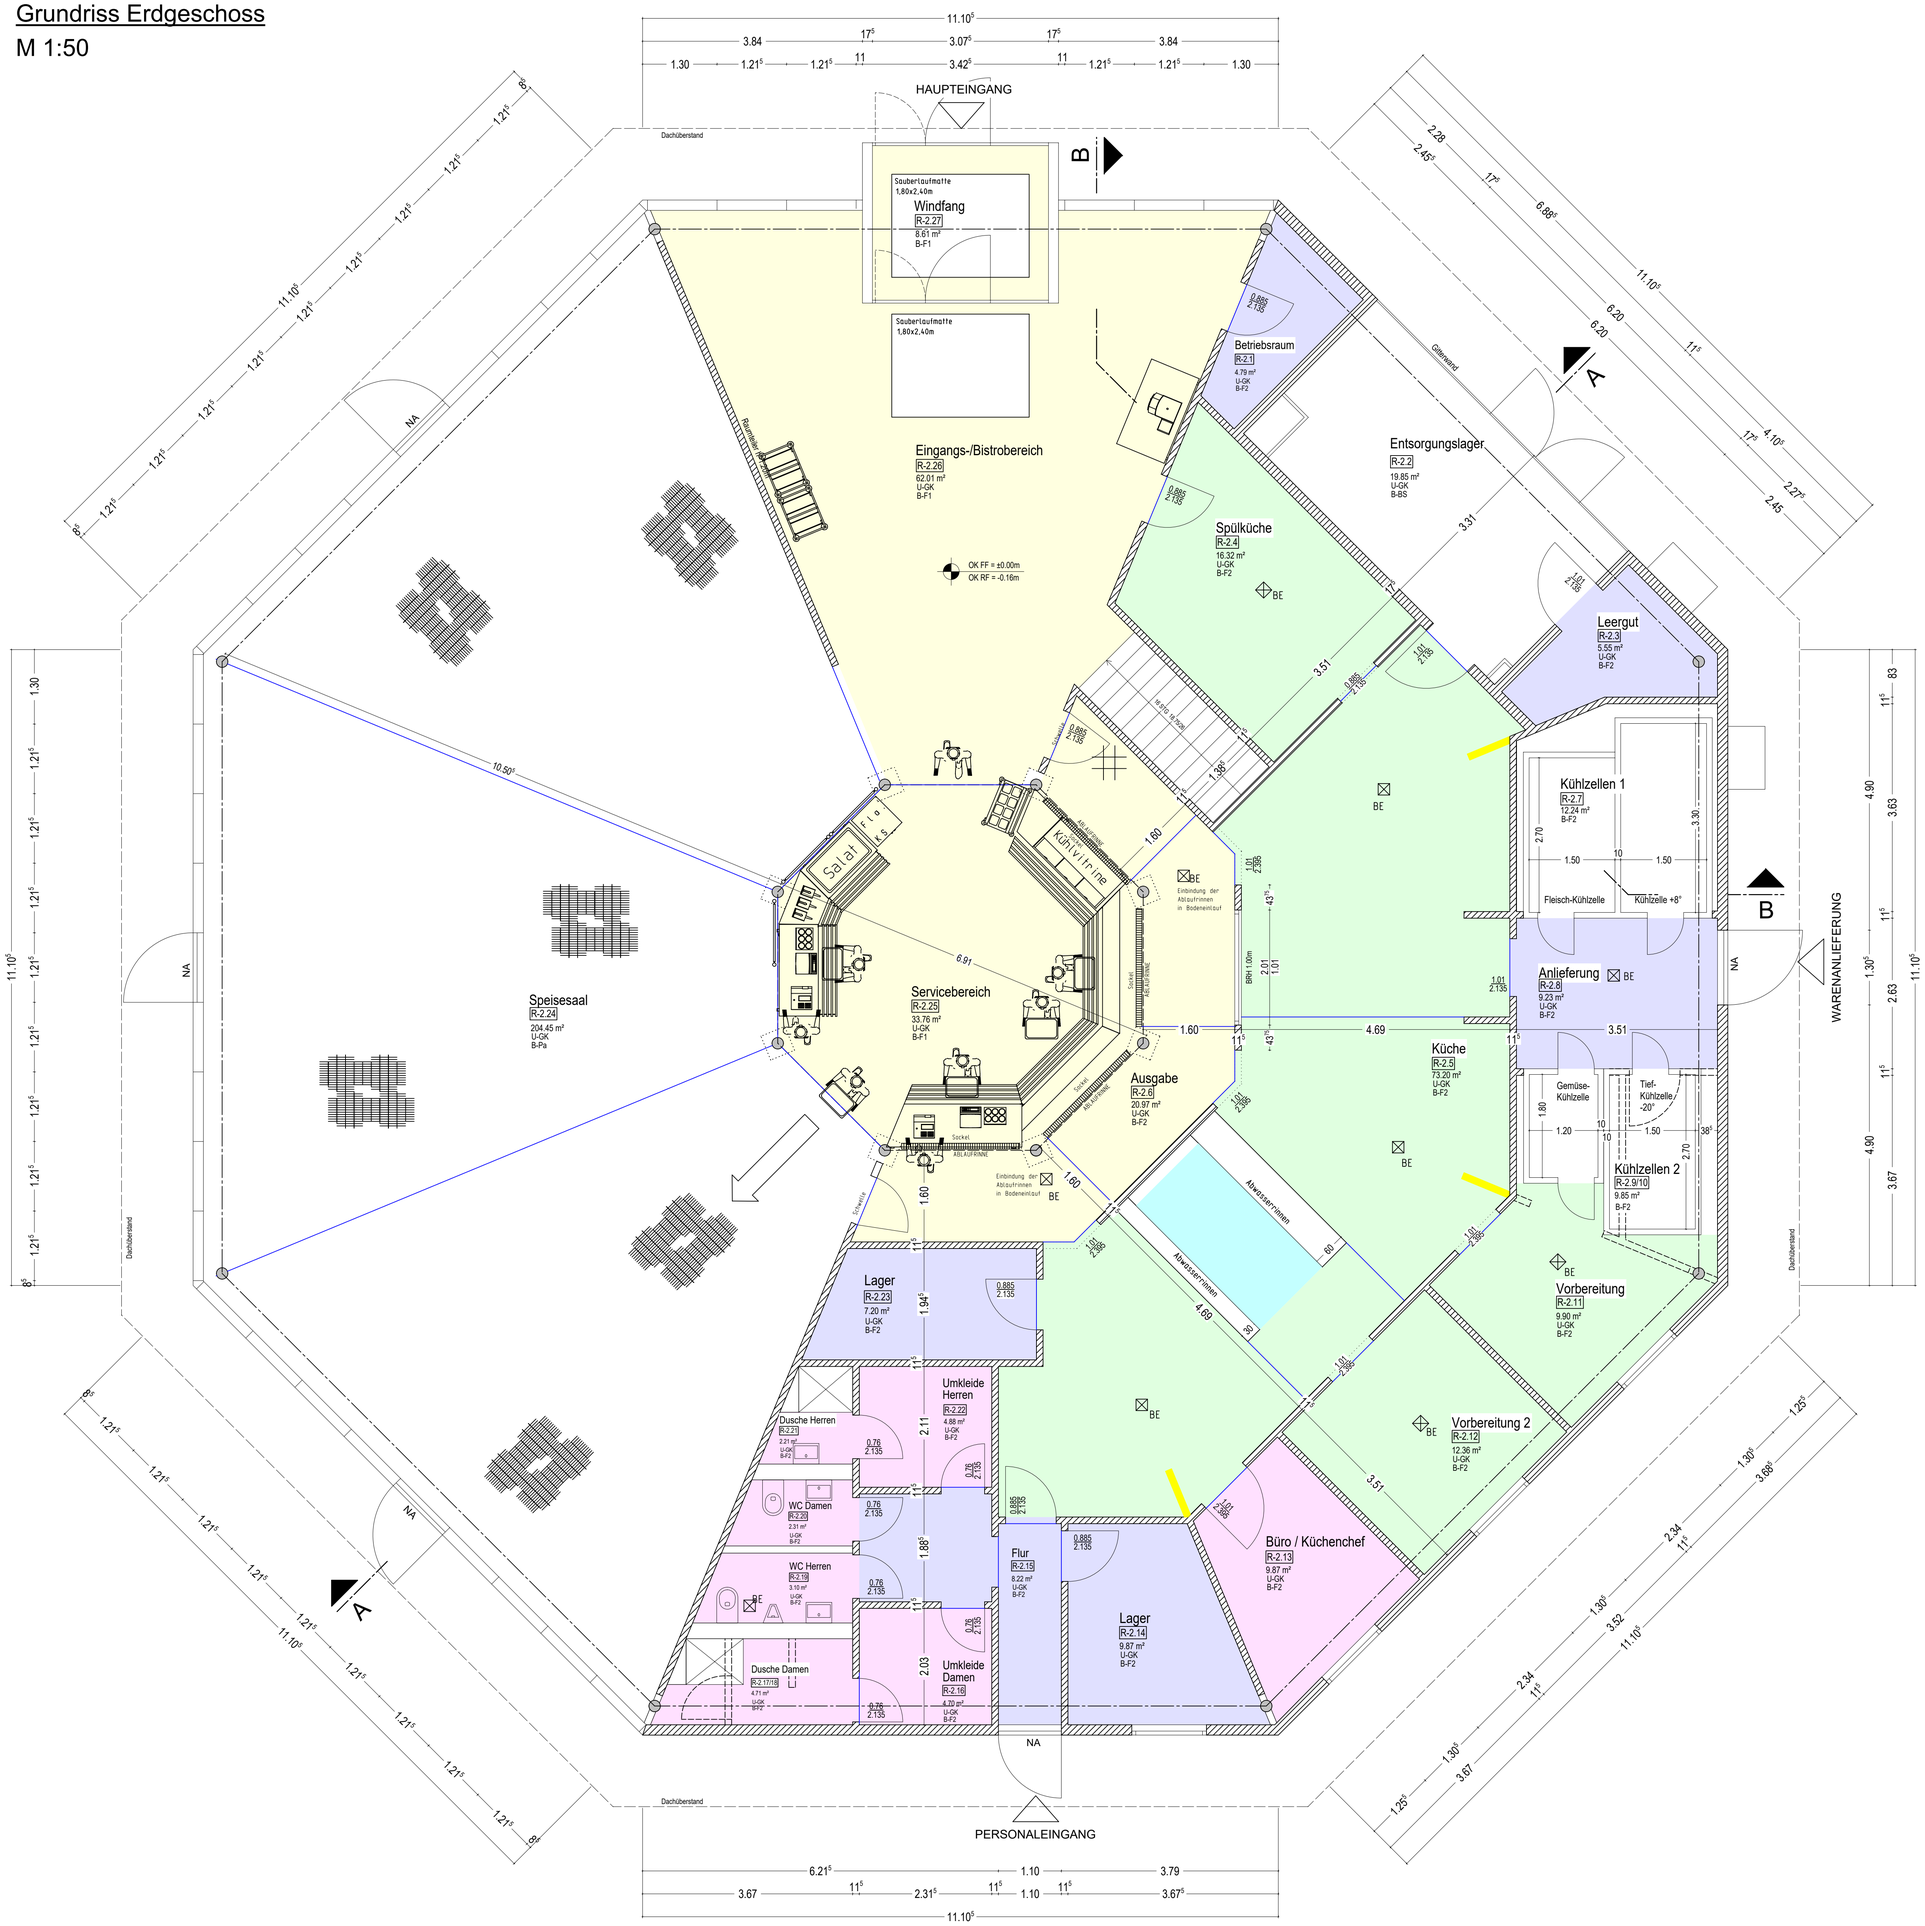

Fußbodenaufbauten

FB1, Gesamthöhe 185 mm:
- 15 mm Bodenbelag Feinsteinzeug, R10, 30/30cm
- 5 mm Dünnbettverlegung
- 2 mm AIV-F Boden innen W2-I mineralische Schlämme, rissüberbrückend (und Einbau einer Fußabstreifmatte)
- 80 mm Zementestrich auf Dämmschicht, 5kN/m2, C25, F5, D80 mm
- 1 Lg. Trennlage, PE-Folie
- 80 mm Polystyrolhartschaumplatten, EPS WLG 035, DEO, dh
- 4 mm AL-E Abdichtungslage W1-E und Dampfsperrbahn
- Voranstrich für Abdichtungen mit Bitumenemulsion Stb-Bodenplatte im Bestand, gründlich säubern
  Die Bitumenschweißbahn der Bodenfläche ist mit der waagerechten Abdichtung unter den Wänden auf Oberkante Bodenplatte zu verbinden.

FB2, Gesamthöhe 185 mm:
- 15 mm Bodenbelag, Feinsteinzeug, R12-V4, 25/25cm
- 5 mm Dünnbett aus Reaktionsharzklebstoff Typ R DIN EN 12004-1, verfugen Reaktionsharz-Fugenmörtel (RG)
- 1 mm AIV-F Boden, innen, W3-I Reaktionsharz
- 80 mm Zementestrich auf Dämmschicht, 5kN/m2, C25, F5, D80 mm
- 1 Lg. Trennlage, PE-Folie
- 80 mm Polystyrolhartschaumplatten, EPS WLG 035, DEO, dh im Bereich von Rinnen und Einläufen lokal Gefälle und mit geringerer Dämmschichtdicke
- 4 mm AL-E Abdichtungslage W1-E und Dampfsperrbahn
- Voranstrich für Abdichtungen mit Bitumenemulsion Stahlbetonbodenplatte im Bestand, gründlich säubern
  Die Bitumenschweißbahn der Bodenfläche ist mit der waagerechten Abdichtung unter den Wänden auf Oberkante Bodenplatte zu verbinden.

FB3, Gesamthöhe 185 mm:
- 15 mm Bodenbelag Feinsteinzeug, 30/30, R10 ASR A1.5, Bewertungsgruppe B DGUV und in Teilflächen: Bodenbelag Feinsteinzeug, 10/10, R10 ASR A1.5, Bewertungsgruppe B DGUV
- 5 mm Dünnbettverlegung
- 2 mm AIV-F Boden innen W2-I mineralische Schlämme, rissüberbrückend (und Einbau einer Fußabstreifmatte)
- 80 mm Zementestrich auf Dämmschicht, 5kN/m2, C25, F5, D80 mm
- 1 Lg. Trennlage, PE-Folie
- 80 mm Polystyrolhartschaumplatten, EPS WLG 035, DEO, dh im Bereich von Rinnen und Einläufen lokal Gefälle und mit geringerer Dämmschichtdicke
- 4 mm AL-E Abdichtungslage W1-E und Dampfsperrbahn
- Voranstrich für Abdichtungen mit Bitumenemulsion Stahlbetonbodenplatte im Bestand, gründlich säubern
  Die Bitumenschweißbahn der Bodenfläche ist mit der waagerechten Abdichtung unter den Wänden auf Oberkante Bodenplatte zu verbinden.

FB4, Gesamthöhe 185 mm:
- 15 mm Bodenbelag Feinsteinzeug, 30/30, R10 ASR A1.5, Bewertungsgruppe B DGUV und nach Wahl des AG in Teilflächen: Bodenbelag Bodenklinkerplatte, 12,5/25cm, D15 mm, Dünnbett
- 5 mm Dünnbettverlegung
- 2 mm AIV-F Boden innen W2-I mineralische Schlämme, rissüberbrückend (und Einbau einer Fußabstreifmatte)
- 80 mm Zementestrich auf Dämmschicht, 5kN/m2, C25, F5, D80 mm
- 1 Lg. Trennlage, PE-Folie
- 80 mm Polystyrolhartschaumplatten, EPS WLG 035, DEO, dh im Bereich von Rinnen und Einläufen lokal Gefälle und mit geringerer Dämmschichtdicke
- 4 mm AL-E Abdichtungslage W1-E und Dampfsperrbahn
- Voranstrich für Abdichtungen mit Bitumenemulsion Stahlbetonbodenplatte im Bestand, gründlich säubern
  Die Bitumenschweißbahn der Bodenfläche ist mit der waagerechten Abdichtung unter den Wänden auf Oberkante Bodenplatte zu verbinden.

Legende:

- Mauerwerk
- Stahlbeton - Rundstützen
- Leichtbauwand
- Abbruch
- U-GK - Unterhangdecke Gipskarton
- B-PA - Bodenbelag - Parkett
- Dehnfugen

Allgemeine Bemerkungen und Hinweise

Der Plan gilt nur in Verbindung mit den Plänen der Fachingenieure und den dazugehörigen Leistungsbeschreibungen. Weiterhin ist der Wärmeschutznachweis sowie die statische Berechnung zu beachten!
Alle Maßangaben sind bauseits vor Ort zu prüfen, bei eventuell auftretenden Abweichungen ist die Bauleitung / Planverfasser zu verständigen und entsprechende Abstimmungen zu treffen!

Die Leitungsverlegung der Installationen der Haustechnik (Elektro, Trink- u. Abwasser, Lüftung u. Kälte, Fernwärme) sowie die diesbezüglich erforderlichen Decken- und Wanddurchbrüche (Anordnung und Dimension) erfolgen gemäß den Angaben der Fachplanung bzw. in Abstimmung mit den Ausführungsfirmen.

Fenster- und Türenprofile sind schematisch dargestellt, Sanitär-, Haustechnik- und sonstige Einrichtungsgegenstände sind symbolisch dargestellt und besitzen lediglich einen orientierenden Charakter.

Die im Plan ausgewiesenen Flächen sind keine fertigen Nutzflächen, hierbei handelt es sich um die Grundfläche des Rohbau, d.h. Wandbeläge wie Putzbeschichtung, Fliesen o.dgl. sind in den Flächen enthalten! Installationsvorsatzwände bzw. Schächte u.dgl. sind in den Flächen nicht enthalten!

Die angegebenen Brüstungshöhen, Türöffnungs- und Fenstersturzhöhen beziehen sich, soweit nicht anderweitig gekennzeichnet auf OK Fertigfußboden, sämtliche Vermaßungsketten sind in Bezug auf die Rohbaumaße angegeben.

INDEX	INHALT / ÄNDERUNG	DATUM	NAME/SIGNUM
e			
d			
c			
b			
a	Einfügen FAB, Einfügen Möblierung Ausgabestrecke	17.12.2024	S. Hunger

Dieser Plan darf ohne vorherige Genehmigung des Erstellers nicht veröffentlicht, vervielfältigt oder geändert werden, noch für ein anderes Bauvorhaben genutzt werden, als für das, das auf dem Plankopf ausgewiesen ist.

HERTRAMPF
Bauplanungs- & Ingenieurbüro GmbH
Dr.-Friedrichs-Ring 9, 08056 Zwickau - Tel.: 0375 / 27 06 40 - E-Mail: info@HERTRAMPF-AIB.de

PROJEKT	**Handwerkskammer Dresden** **Erneuerung Küchen- / Kantinenbereich**		
BAUHERR	Handwerkskammer Dresden Am Lagerplatz 8 in 01099 Dresden		
PLANINHALT	Grundriss Erdgeschoss		
PLANUNGSPHASE	AUSFÜHRUNGS-PLANUNG	DATUM / NAME	
		PROJEKTLEITER: 12.11.2024	T. Hertrampf
		BEARBEITER: 12.11.2024	L. Engelmeier
		ZEICHNER: 12.11.2024	T. Reißig
FORMAT 70.0 x 90.0	MASZSTAB 1:50 / BAUTEIL EG	PROJEKT-NR. P0225	PLAN-Nr. AP-02 / INDEX a