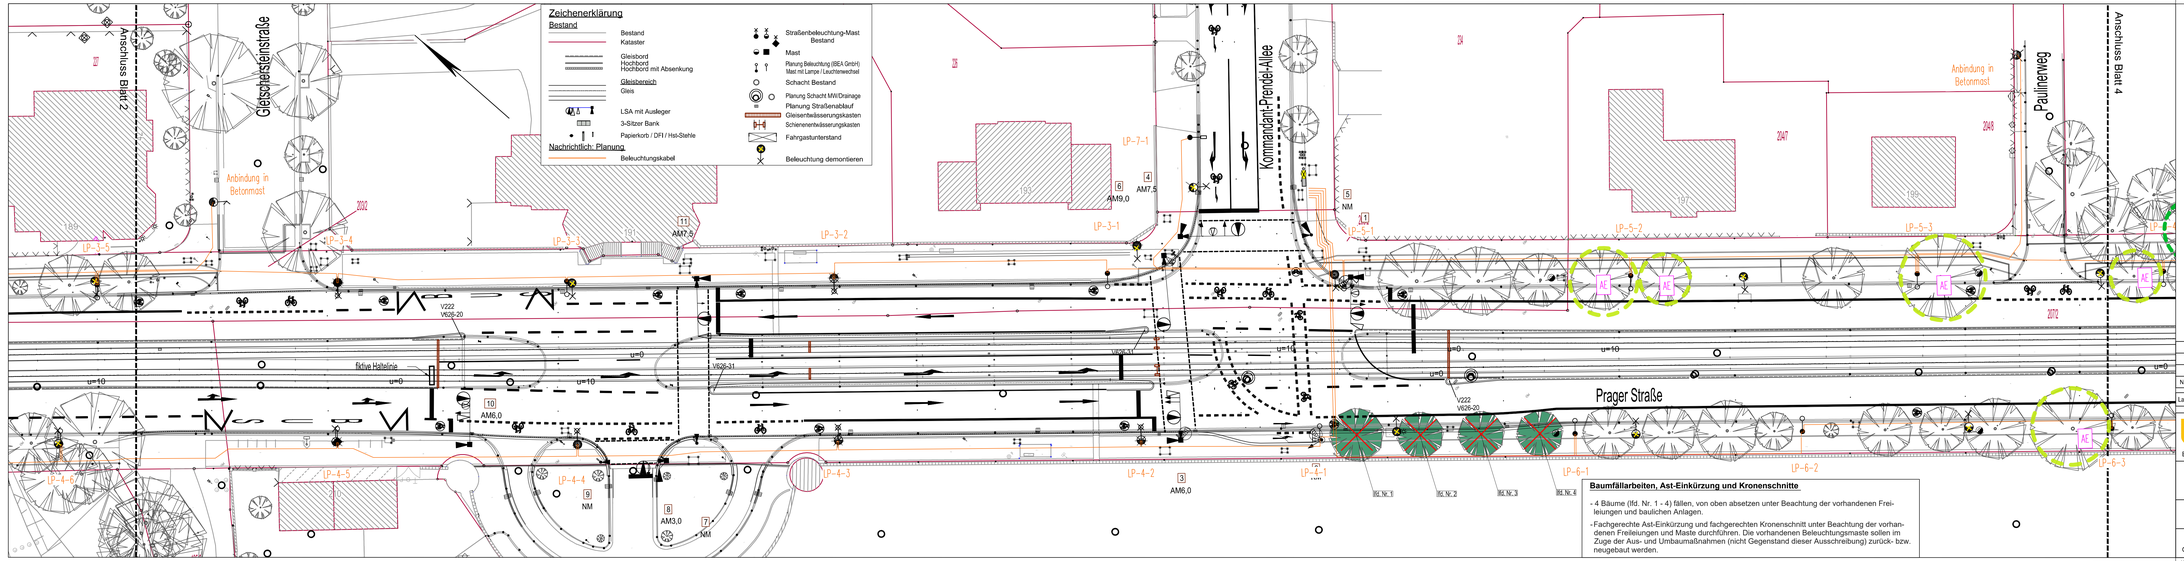
Anschluss Blatt 2
Gleischeirsteinstraße
Anbindung in Betonmast
Kommandant-Prendel-Allee
Anbindung in Betonmast
Paulinerweg
Anschluss Blatt 4
Prager Straße
fiktive Haltelinie
u=0
u=10
VZ22 VE26-20
VE26-31
AM6,0
AM7,5
AM9,0
AM3,0
NM
LP-3-1
LP-3-2
LP-3-3
LP-3-4
LP-4-1
LP-4-2
LP-4-3
LP-4-4
LP-4-5
LP-5-1
LP-5-2
LP-5-3
LP-5-4
LP-6-1
LP-6-2
LP-6-3
LP-7-1
Hz. Nr. 1
Hz. Nr. 2
Hz. Nr. 3
Hz. Nr. 4
AE
2202
2207
2208
