




SCHNITT B - B M 1:50

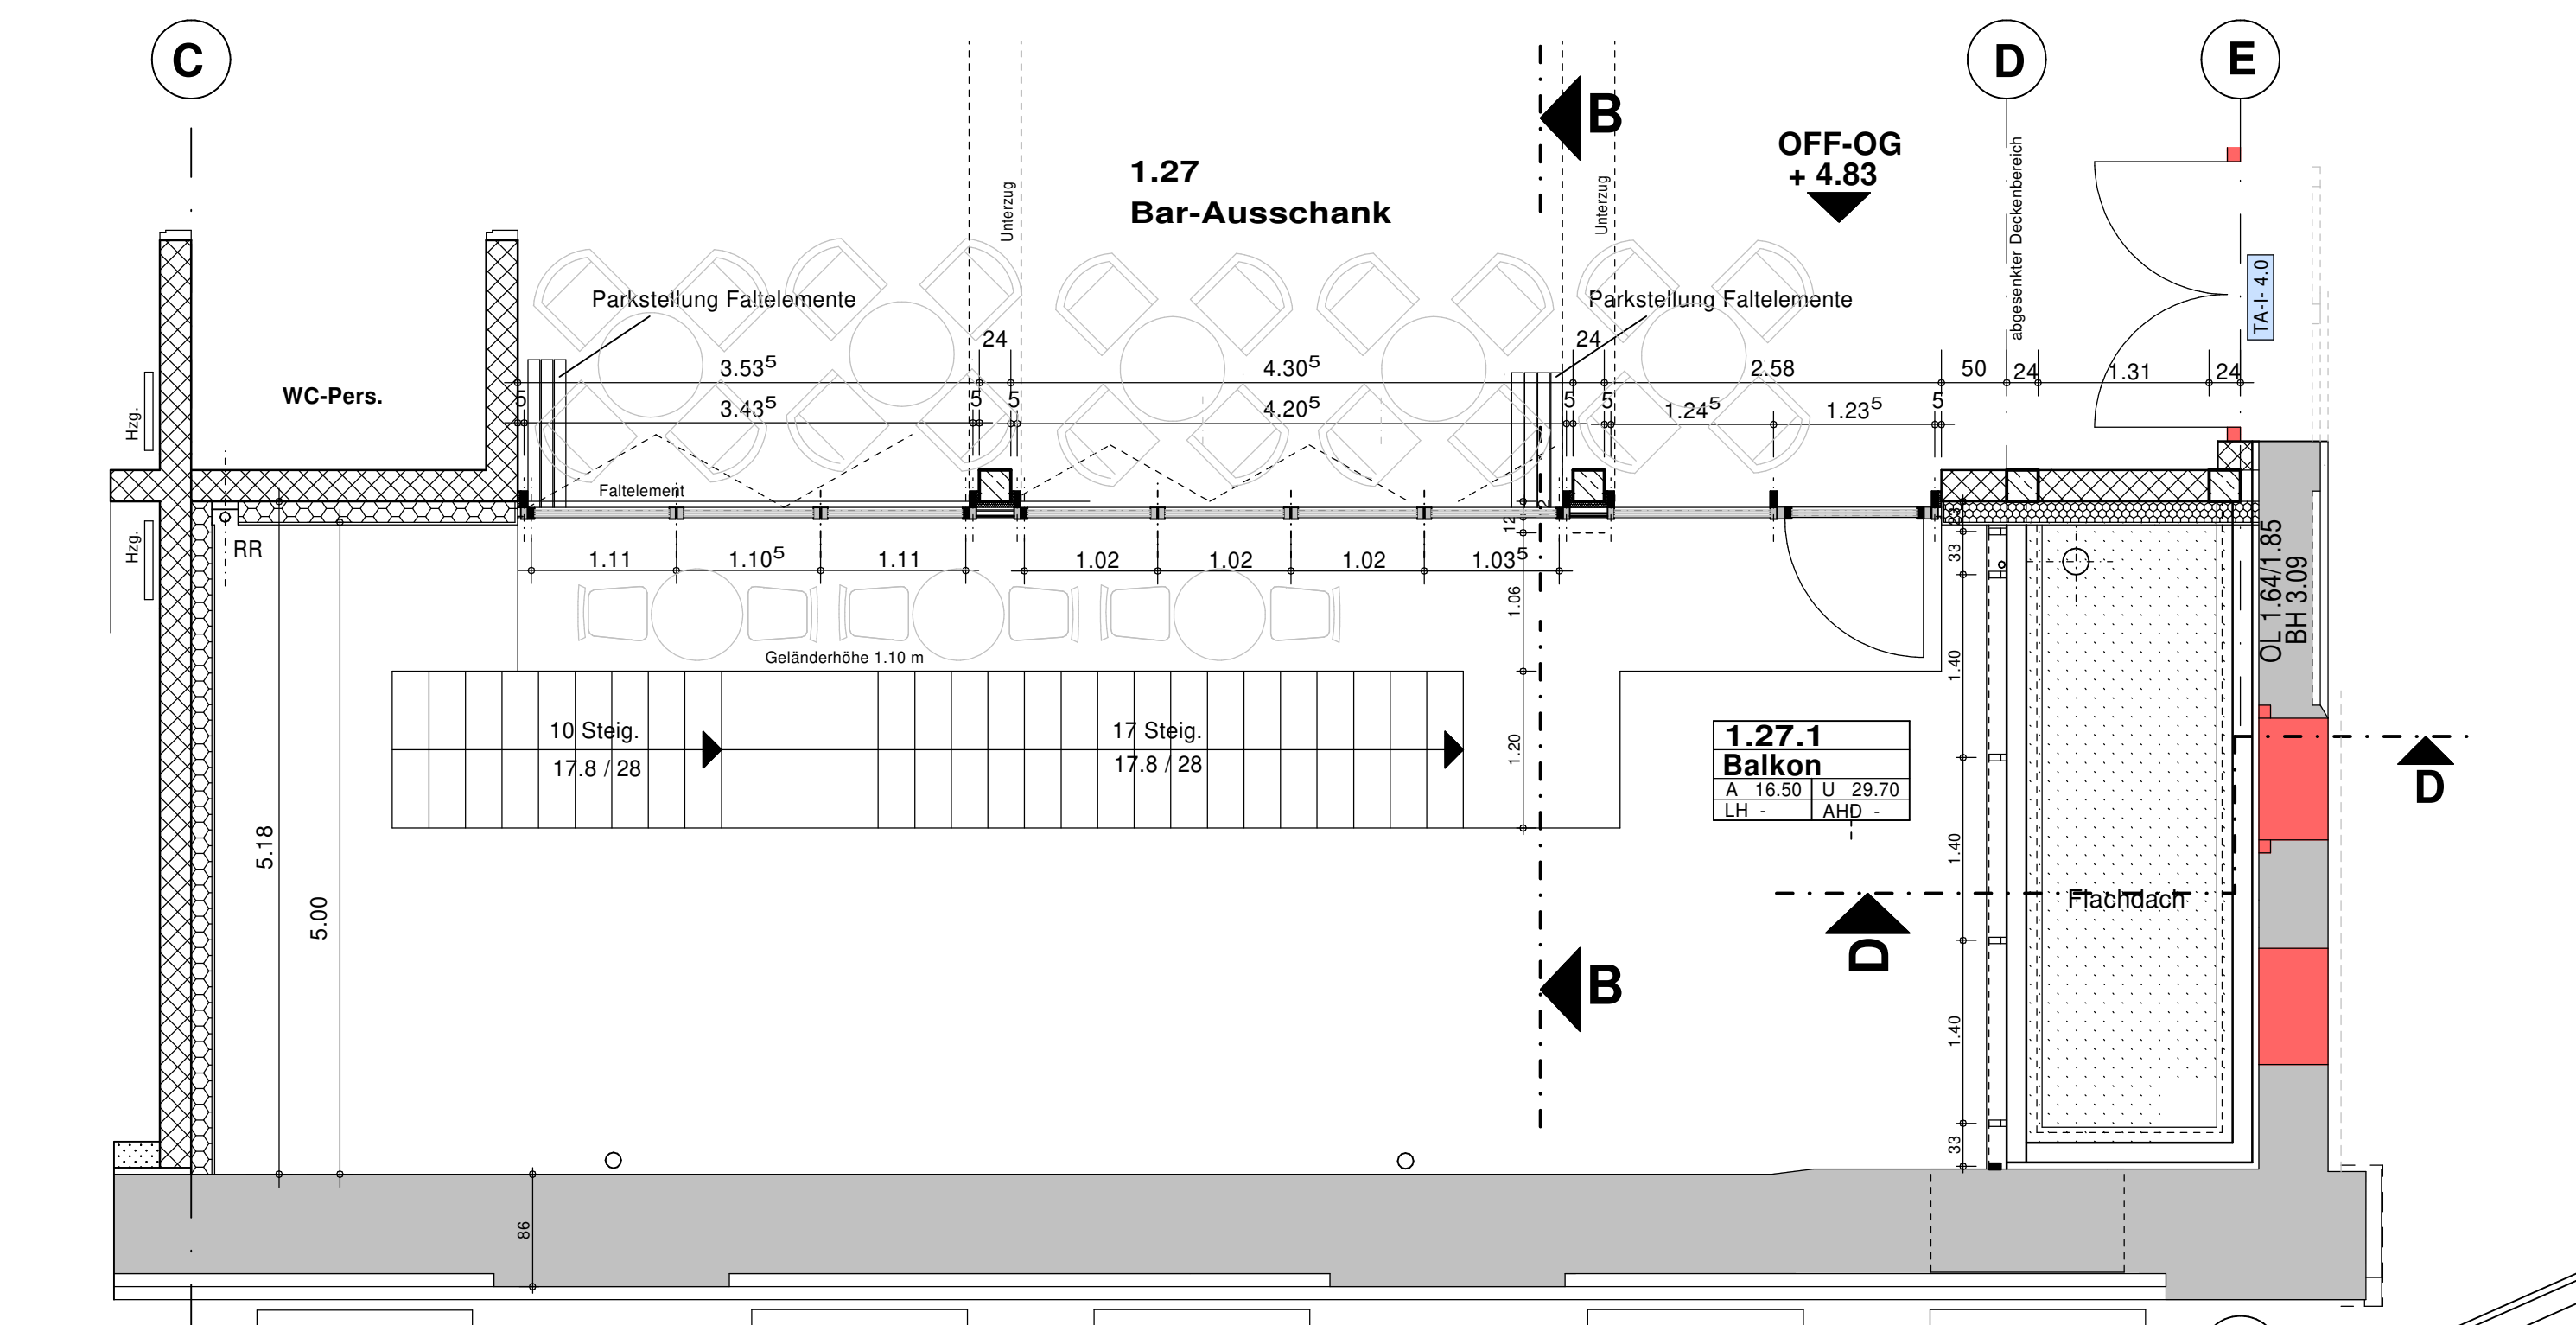


Grundriss EG M 1:50

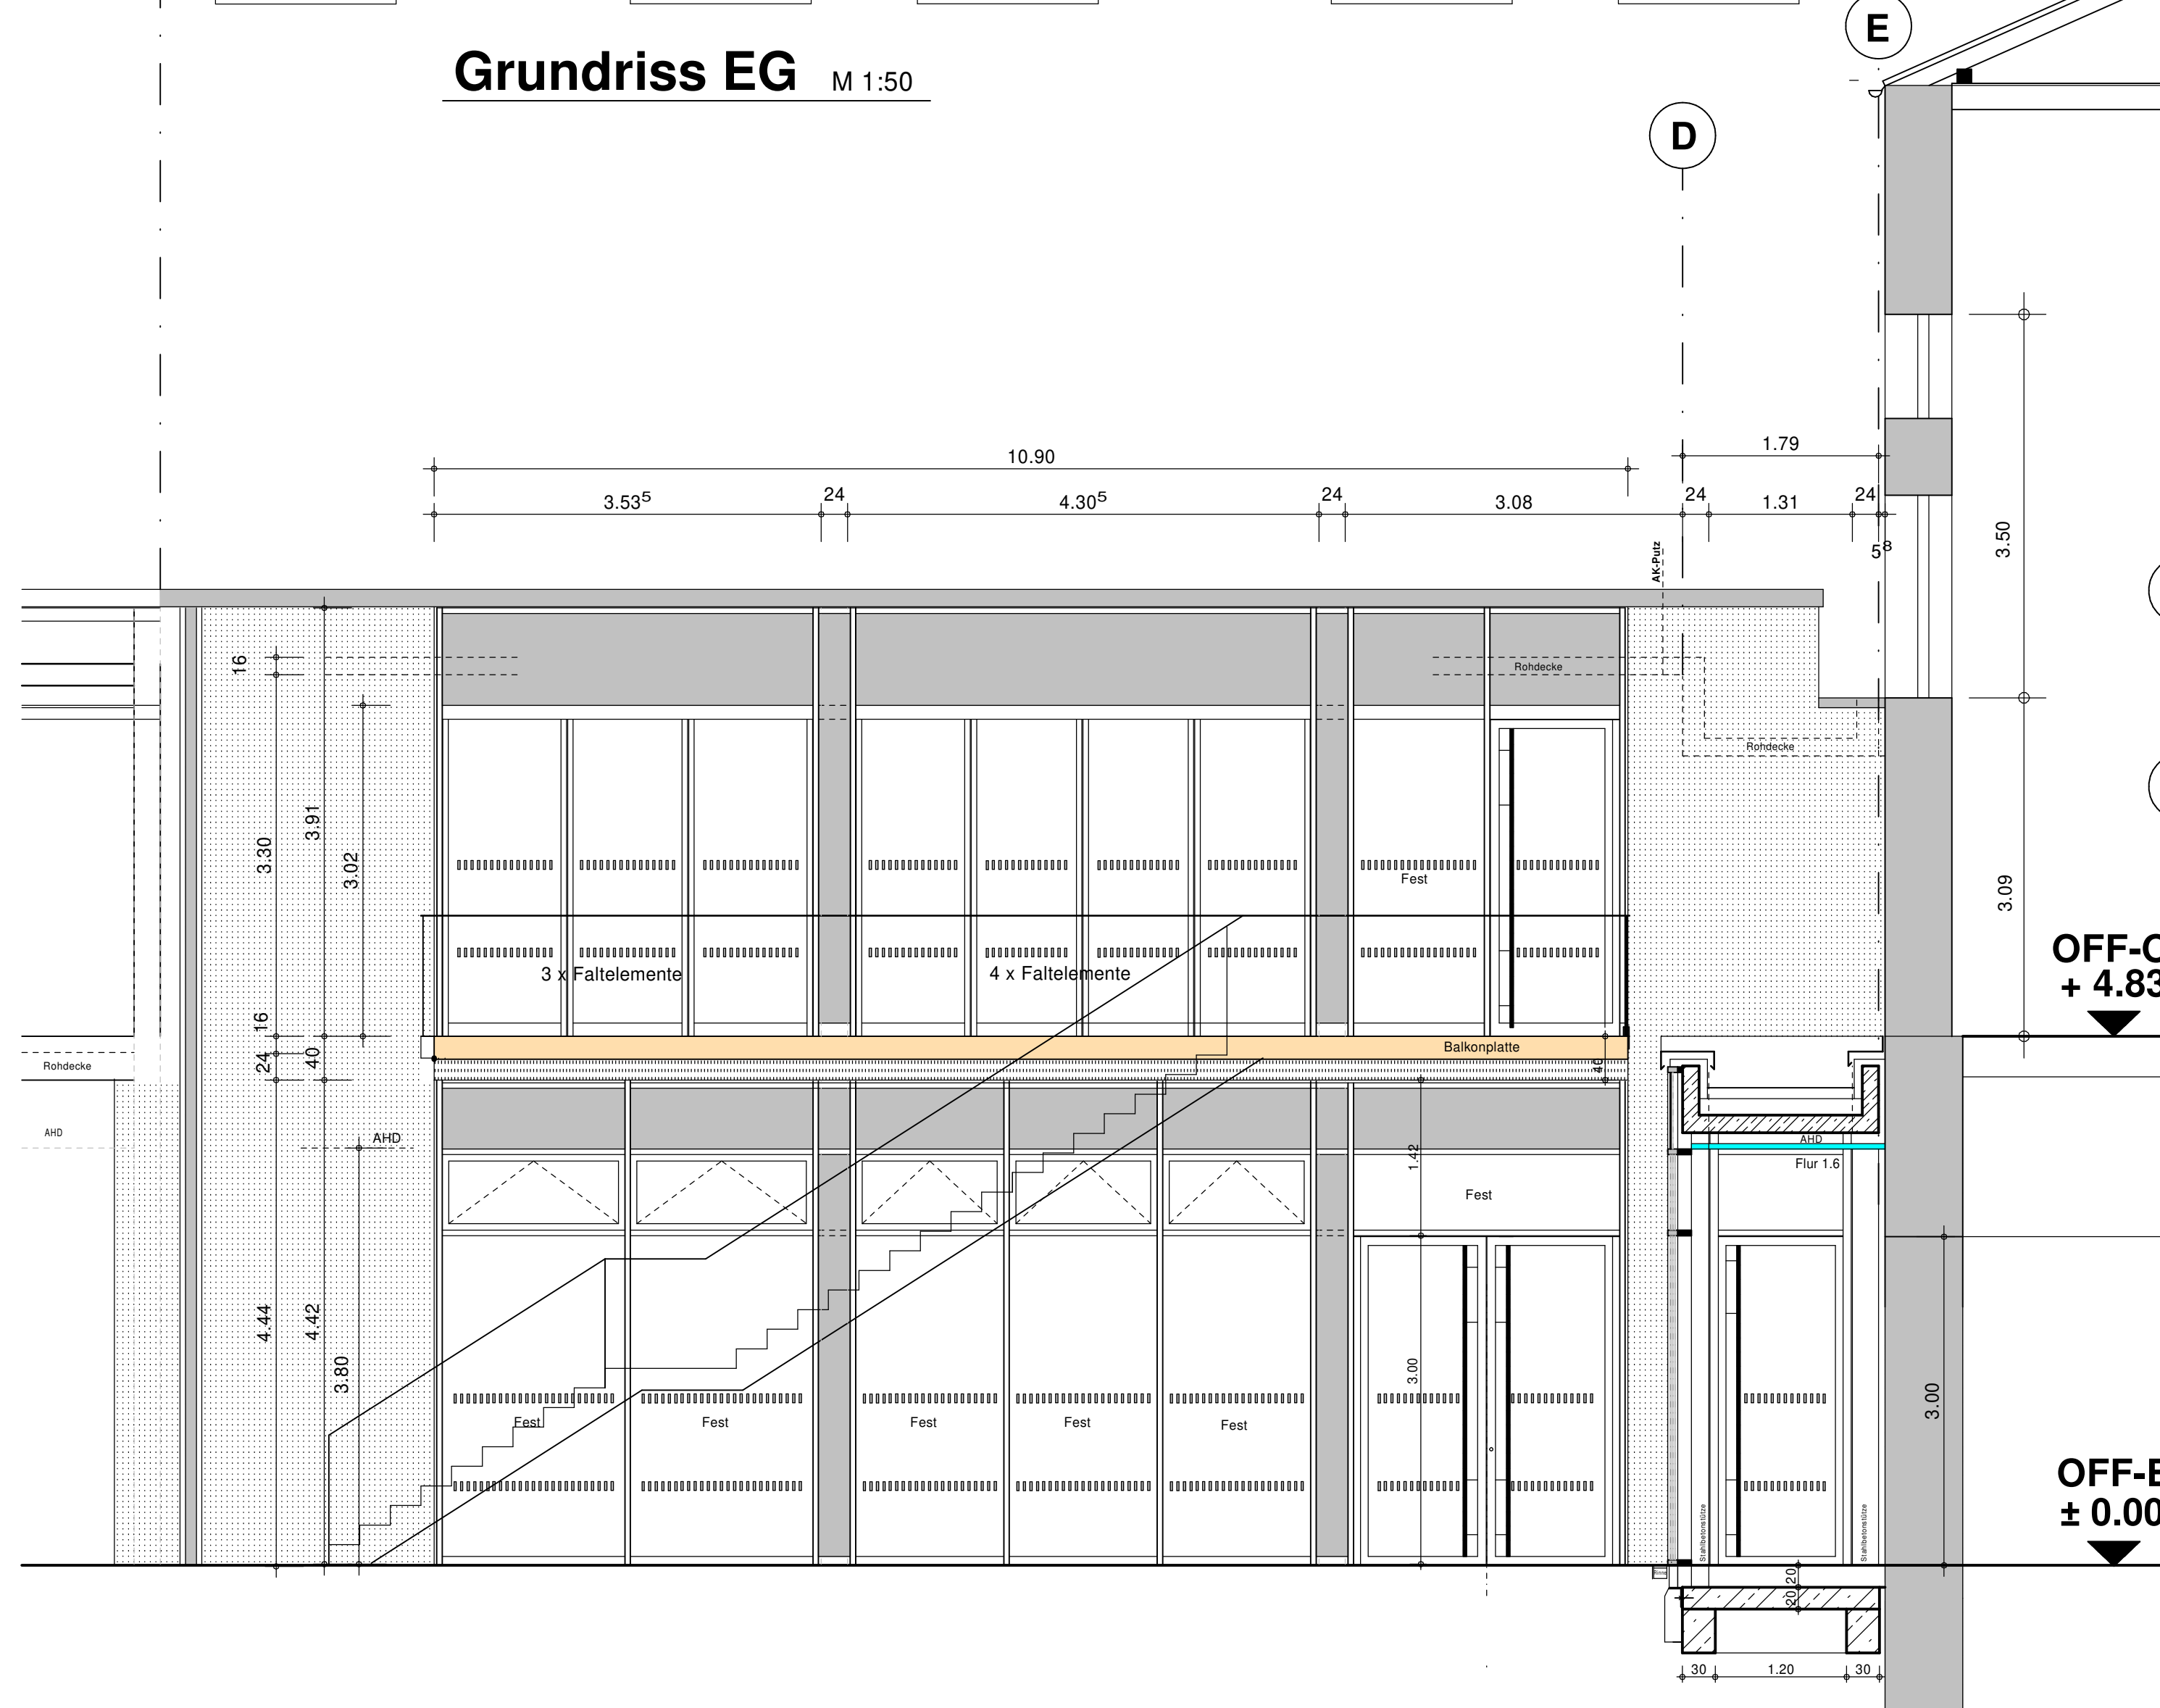


ANSICHT GLAS-ALUMINIUM FASSADEN - INNENHOF

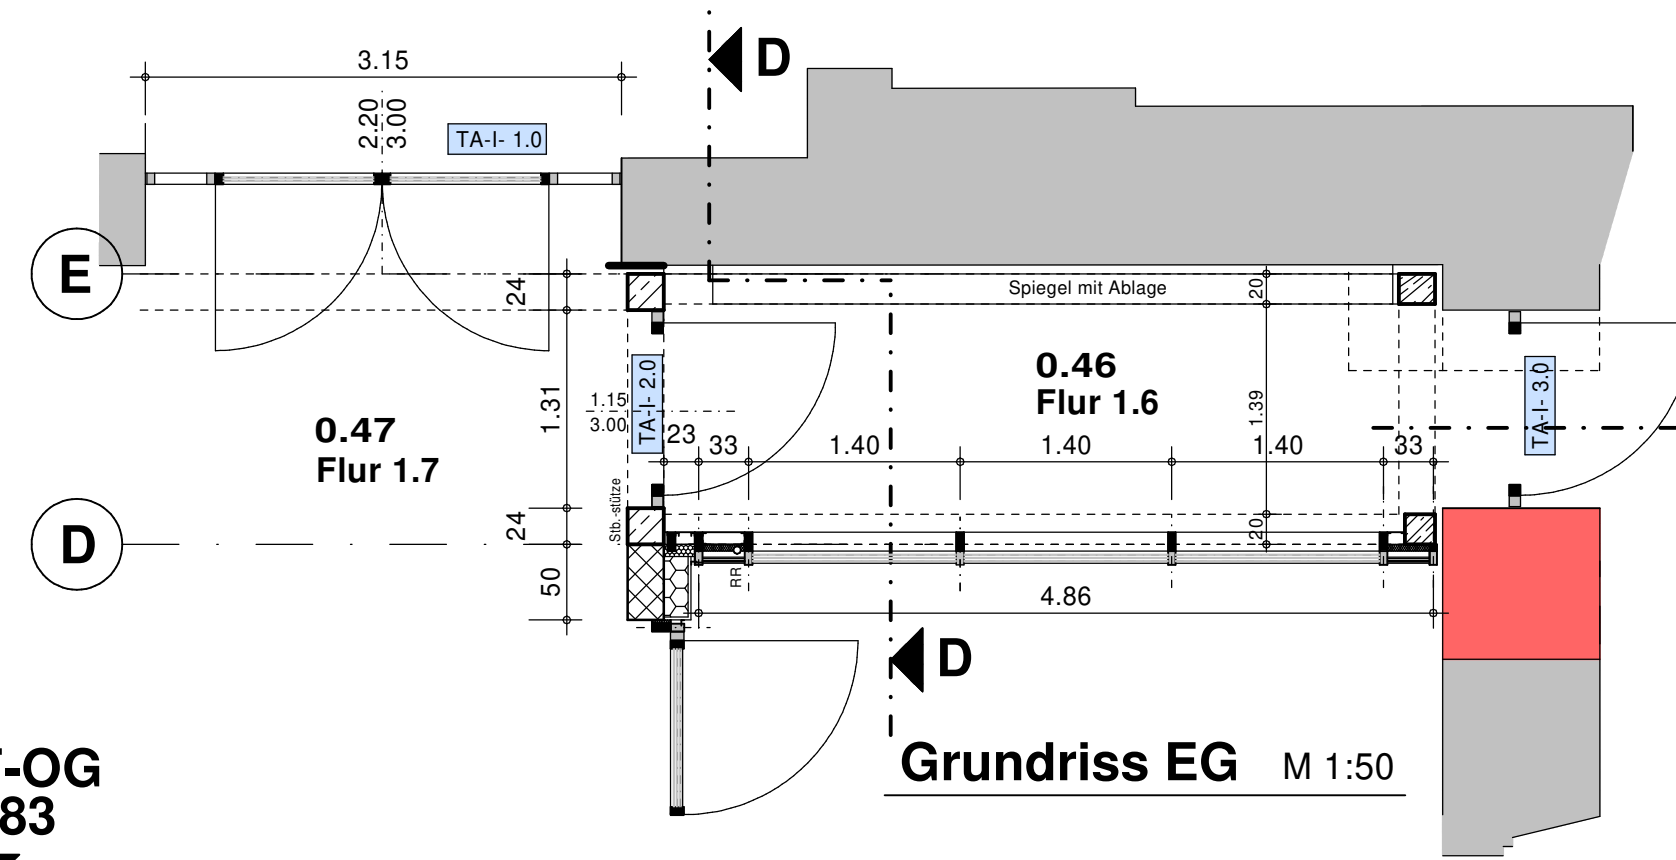


Grundriss EG M 1:50

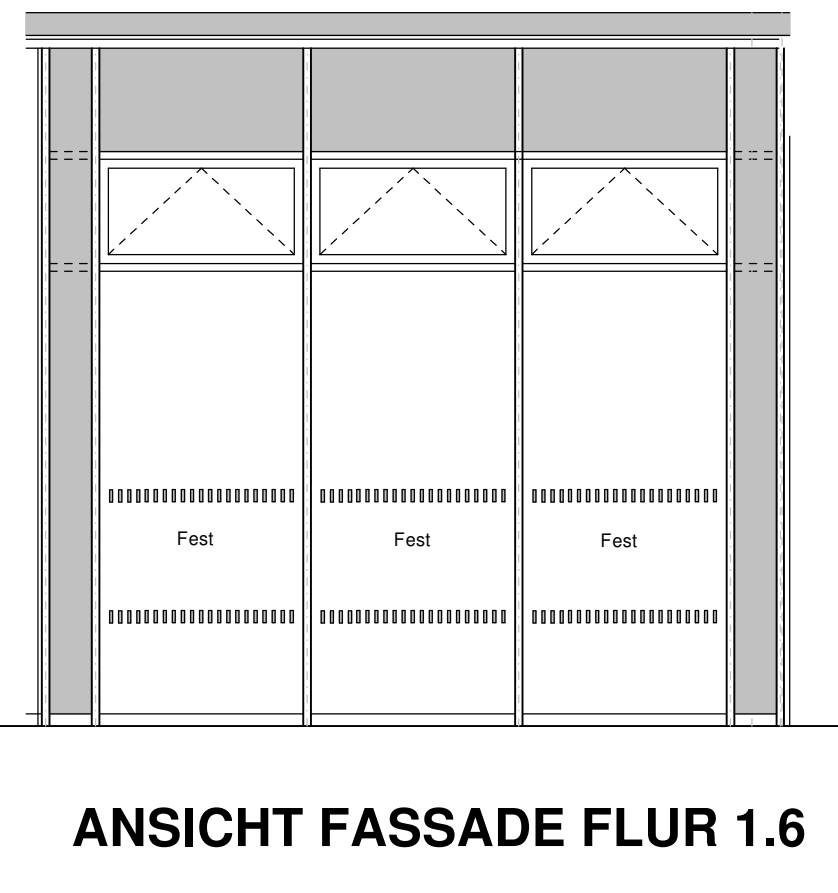

ANSICHT FASSADE FLUR 1.6

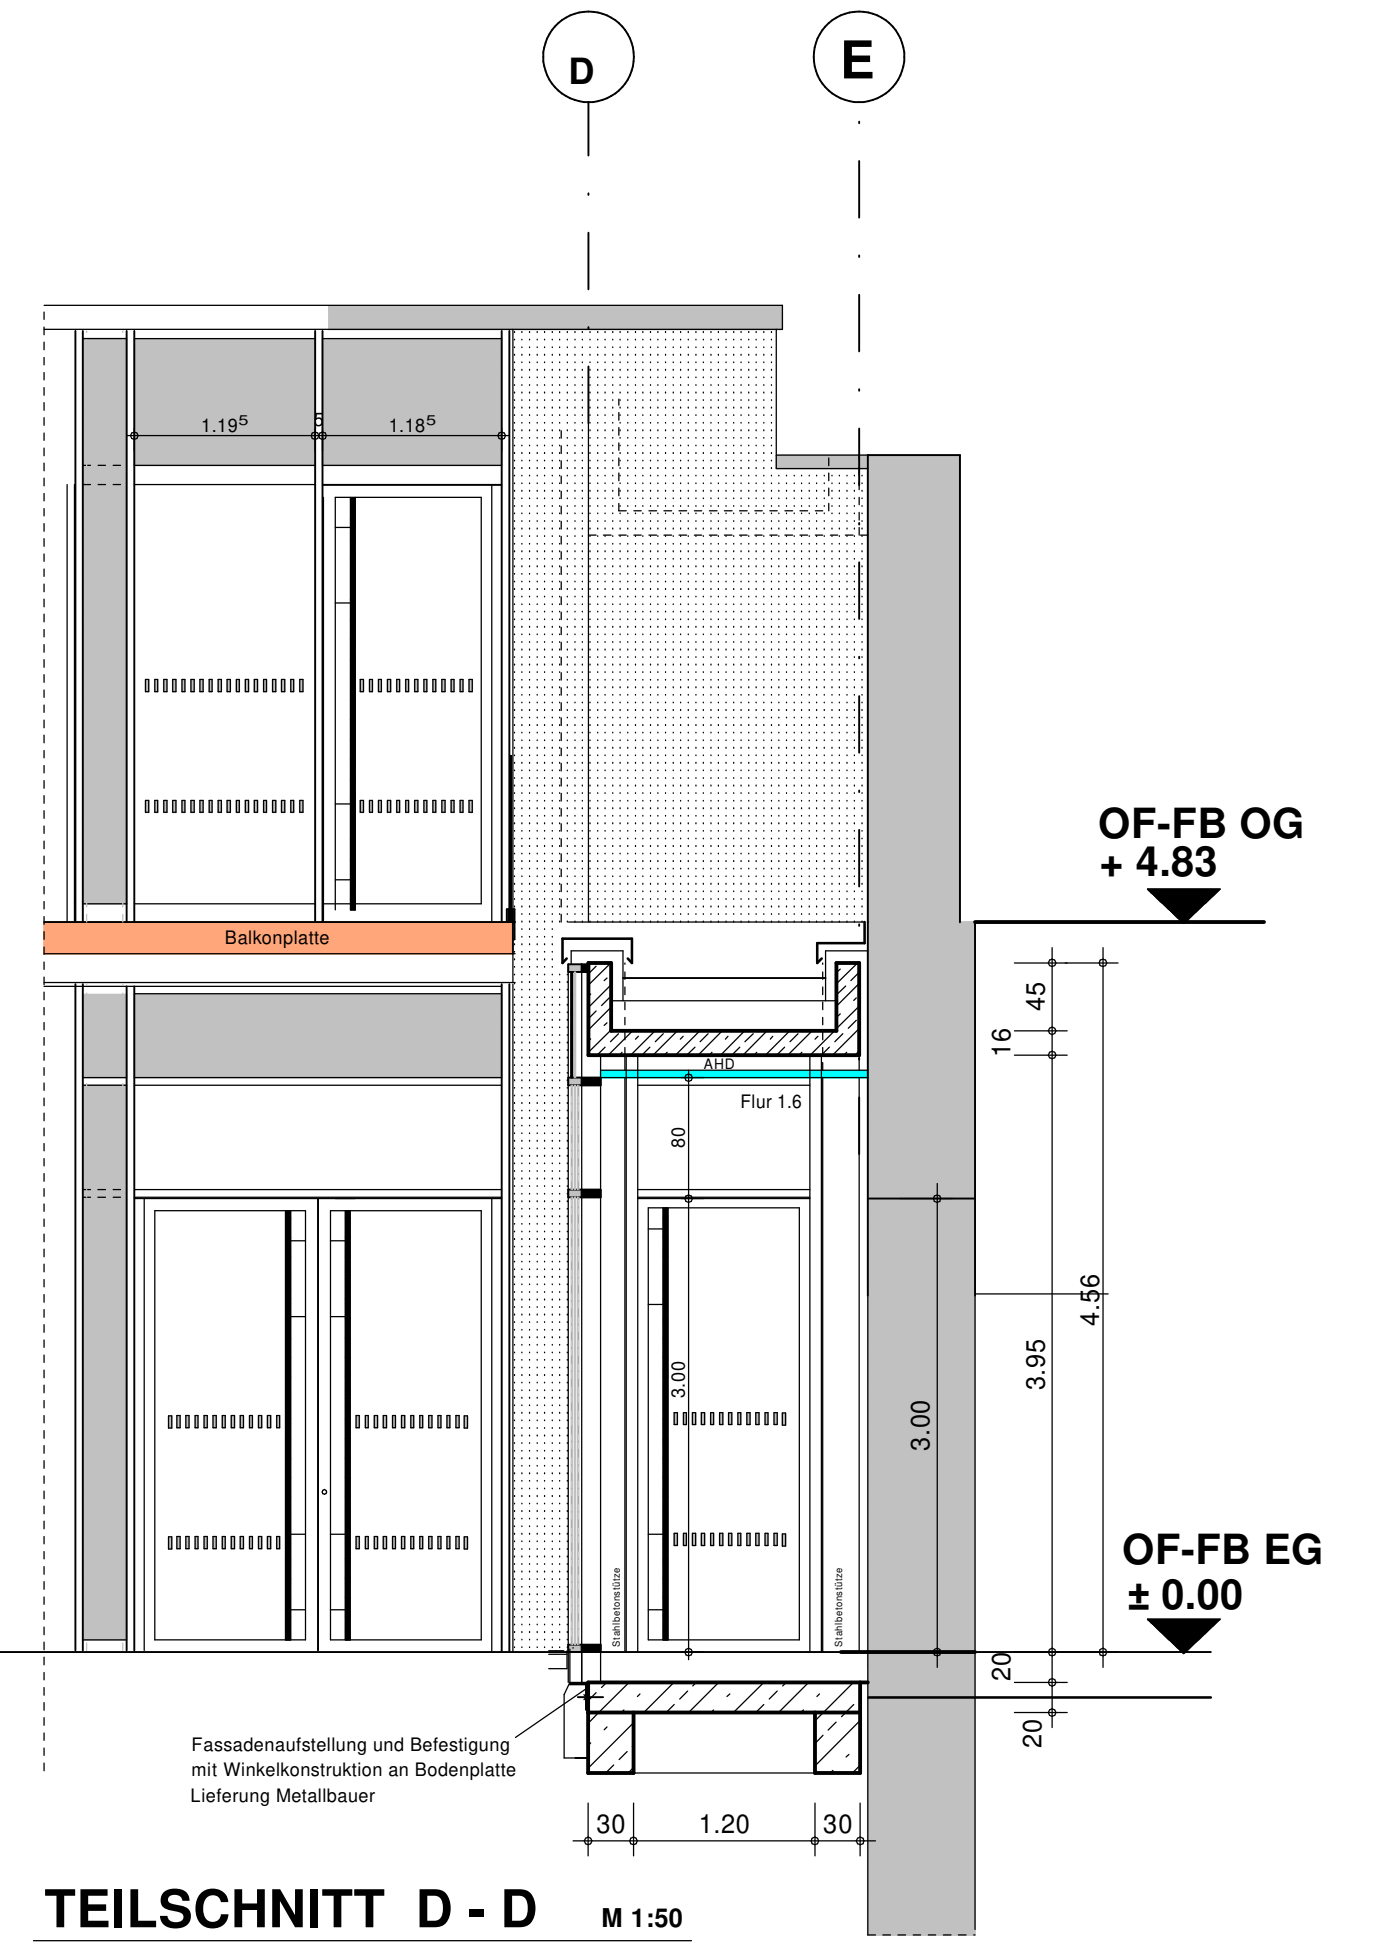

TEILSCHNITT D - D M 1:50

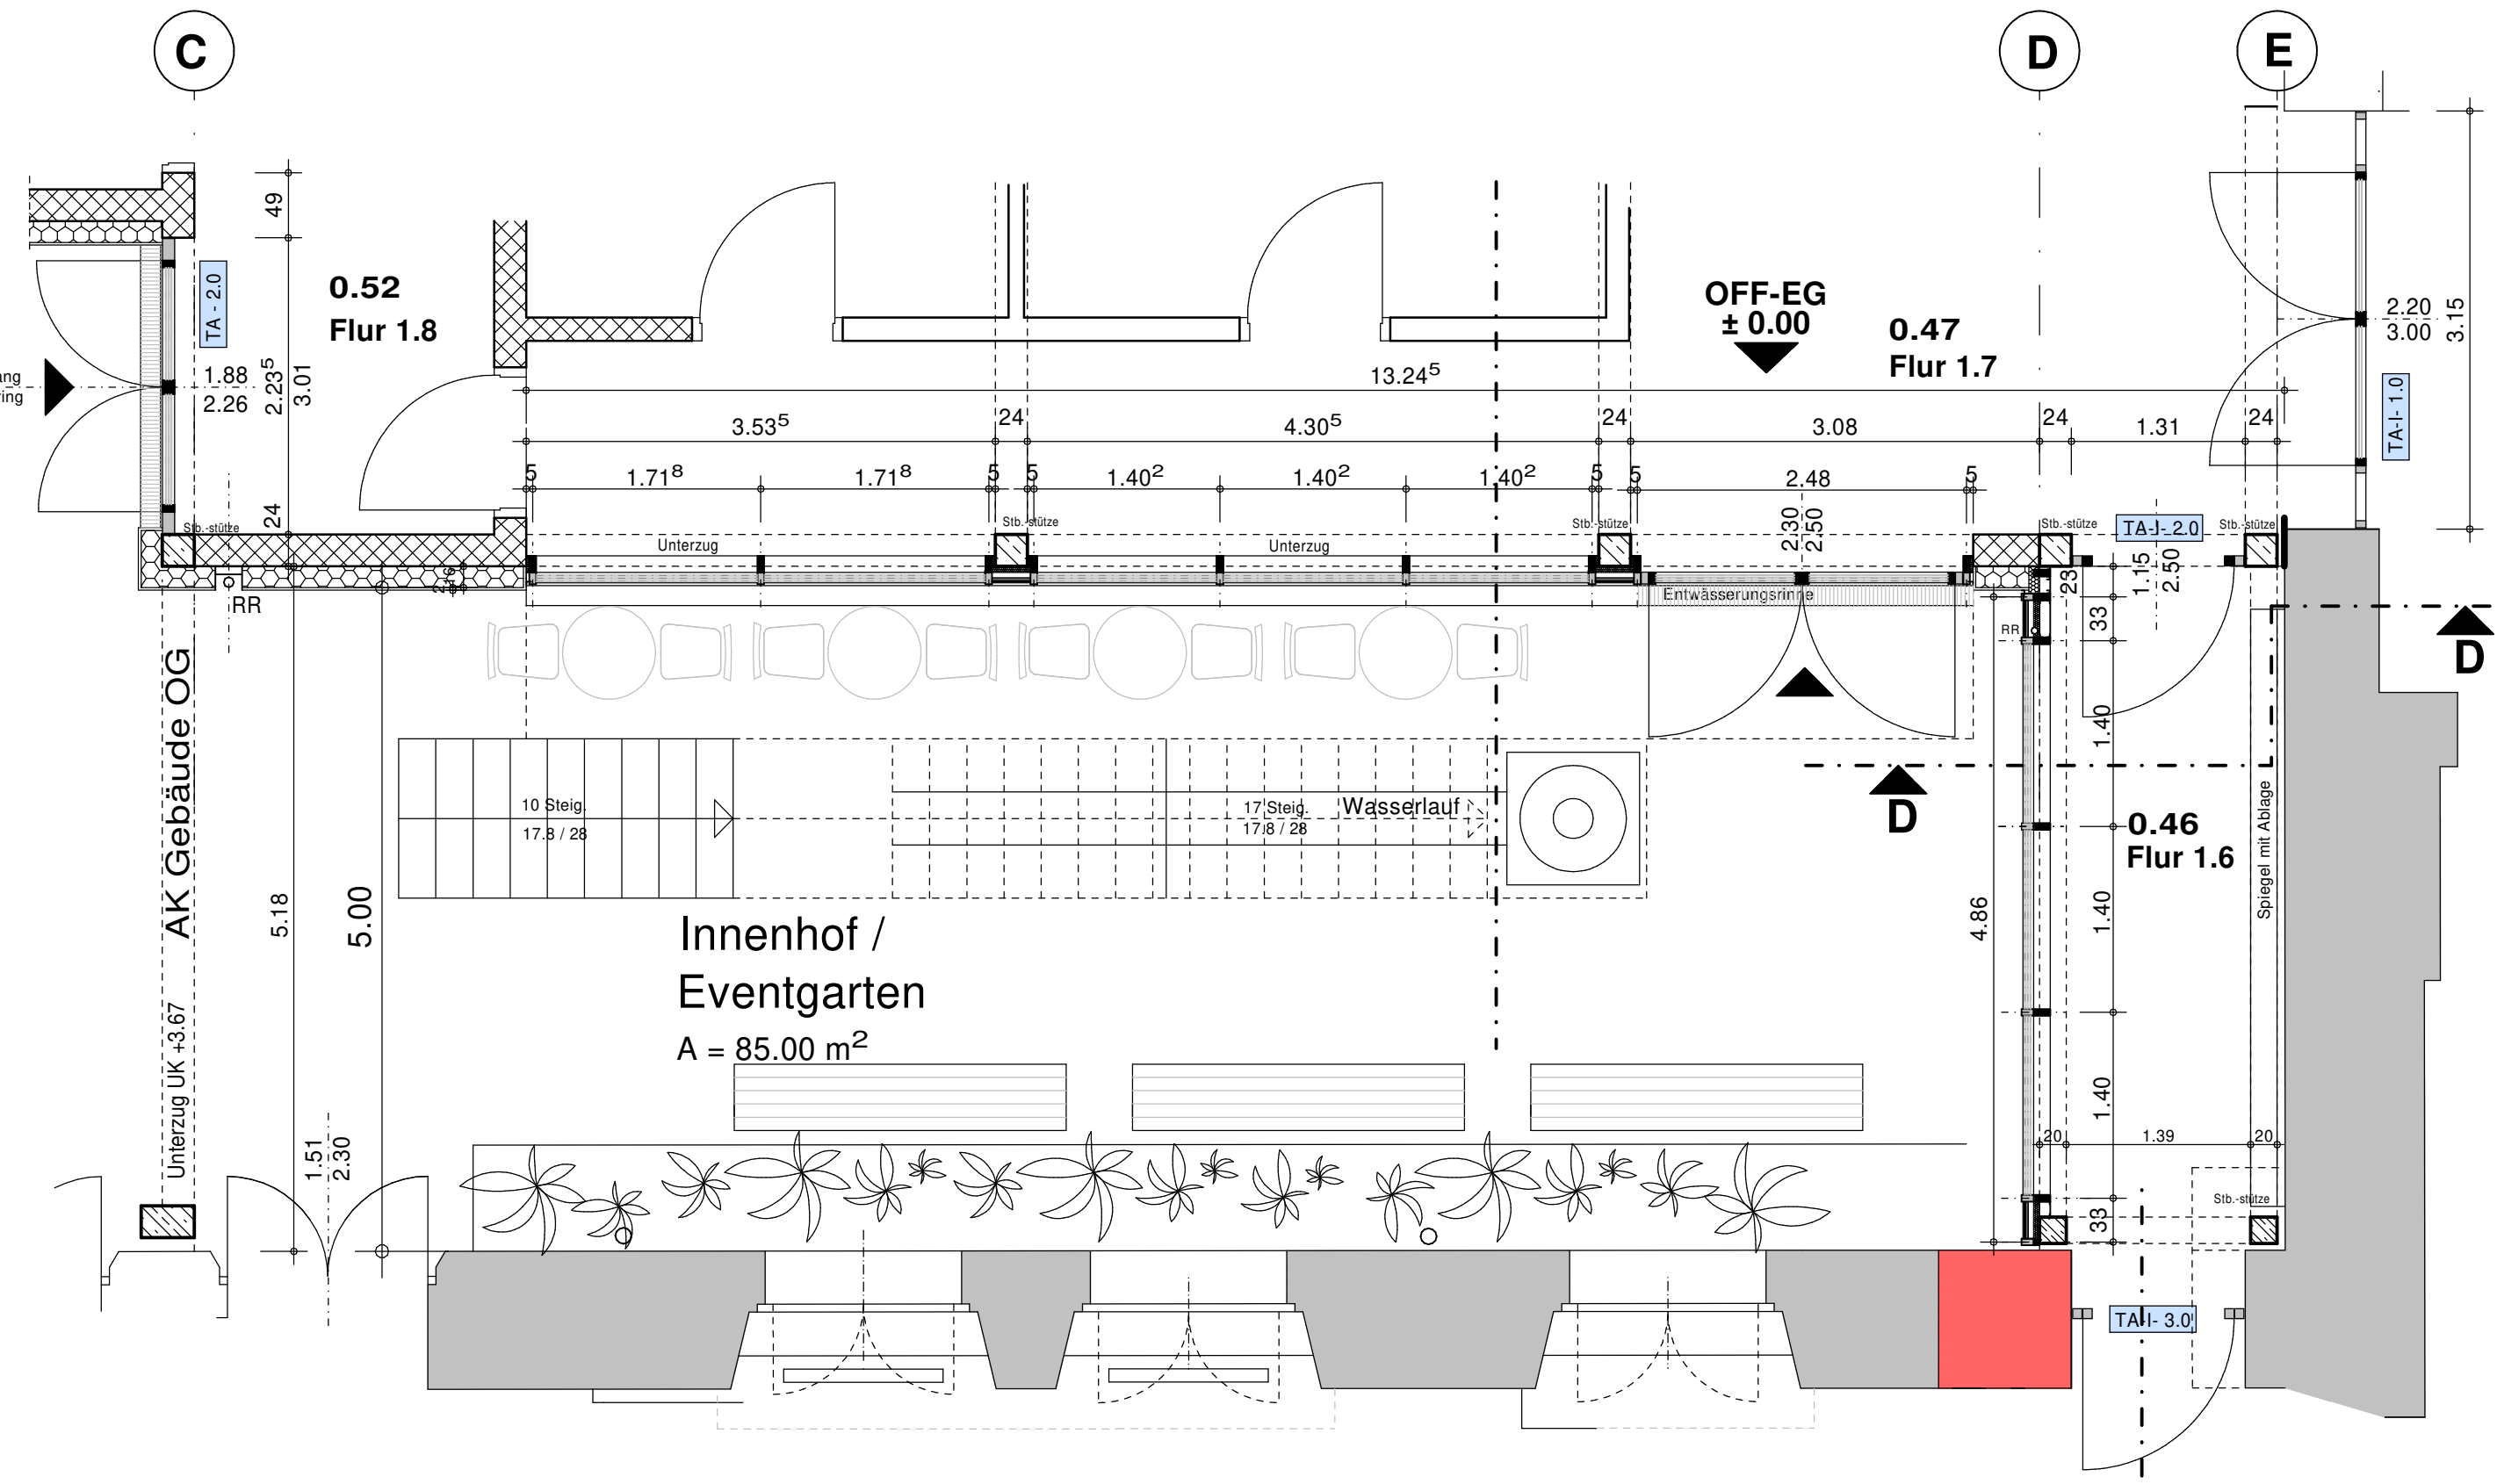

Grundriss EG M 1:50

Fassadenaustrittung :
 Profilsystem Fassade :
 Profilsystem Einsatzfenster :
 Farbe :

Fenster : (Blockfenster)
 Kippgelage - Kippgelage mit motorischer Bedienung
 Fensterrollen - Edelstahl, gerade Form, abschließbar

Verglasung : (3-fach, Wärmedämmglas)
 Uw-Wert 1.00 W/m²K, n, DIN EN 673
 Faltelemente OG - Glasaufbau ca. 6 ESG / 12 SZR / 4 Float / 12 SZR / 6 ESG
 Festverglasungen mit absturzsicherer Verglasung gemäß TRAV
 Atikabereiche - Wand und Deckenbereiche - farbige opake Verglasung
 Türen mit Durchlaufschutz, satinierte Kiebbeläge

LEGENDE

Alle Maße sind durch den Auftragnehmer am Bau zu prüfen!
 Maße sind abzurufen, nicht abzugeben. Unklarheiten sind sofort und vor Ausführung der Arbeiten der Bauleitung zu melden, anderfalls trägt der AN die alleinige Verantwortung.
 Die Statikpläne sind zu beachten!
 Für die technischen Geometrie Heizung / Lüftung / Sanitär / Elektro sind die Zeichnungen der entsprechenden Fach-Ingenieure maßgebend.
 Ausführungspläne gelten nur mit Genehmigungsvorbehalt des Auftraggebers, des Architekten oder der entsprechenden Fachingenieure.

KS - Mauerwerk	Tröckerbau	FFB Fertigfußboden
Poroton - AW	Wärmedämmung	RFB Rohfußboden
Mauerwerk - Bestand	abgeh. Decken f. HLS, EIT	BR Brüstungshöhe
Poroton - IW	Kies	OK Oberkante
Klinkermauerwerk	Holz	UK Unterkante
Beton	Erdschicht	VK Vorderkante
Stahlbeton	Böschung	UKD Unterkante Decke
Abbruch	Zuluftelement Fenster	DD Deckendurchbruch
Neubau	Sonnenschutzverglasung	UZ Unterzug
Vorhanden		RWA Rauch- und Wärmeabzug
		NA Notausgang
		LH lichte Raumhöhe
		REV Revisionsöffnung
		AHD abgehängte Höhe Decke

INDEX	DATUM	ÄNDERUNGEN	BEARBEITET
BAUVORHABEN KURHAUS BERNBURG Umbau / Sanierung und Erweiterung Solbadstraße 2 / 06406 Bernburg (Saale)			
LAGEPLAN	[Lageplan Diagramm]		[Nichtmaßstab]
BAUHERR	Stadt Bernburg (Saale) Schlossgartenstraße 16 / 06406 Bernburg (Saale)	FREIGABE	DATUM
ARCHITEKT		FREIGABE	DATUM
PLANNHALT	Glas-Aluminiumfassaden / Pfosten-Riegel Innenhof EG + OG	Maßstab	1 : 50
PLANNUMMER	00 5 AR FS-PR 00 02	Stand:	22.11.24
DATENAME	00-5-AR-FS-00-02-241122		
PROJEKTNUMMER	22016 a	BEARBEITET	DATUM 22.11.2024