


Straßenquerschnitt A - A (Stat. 0+045)

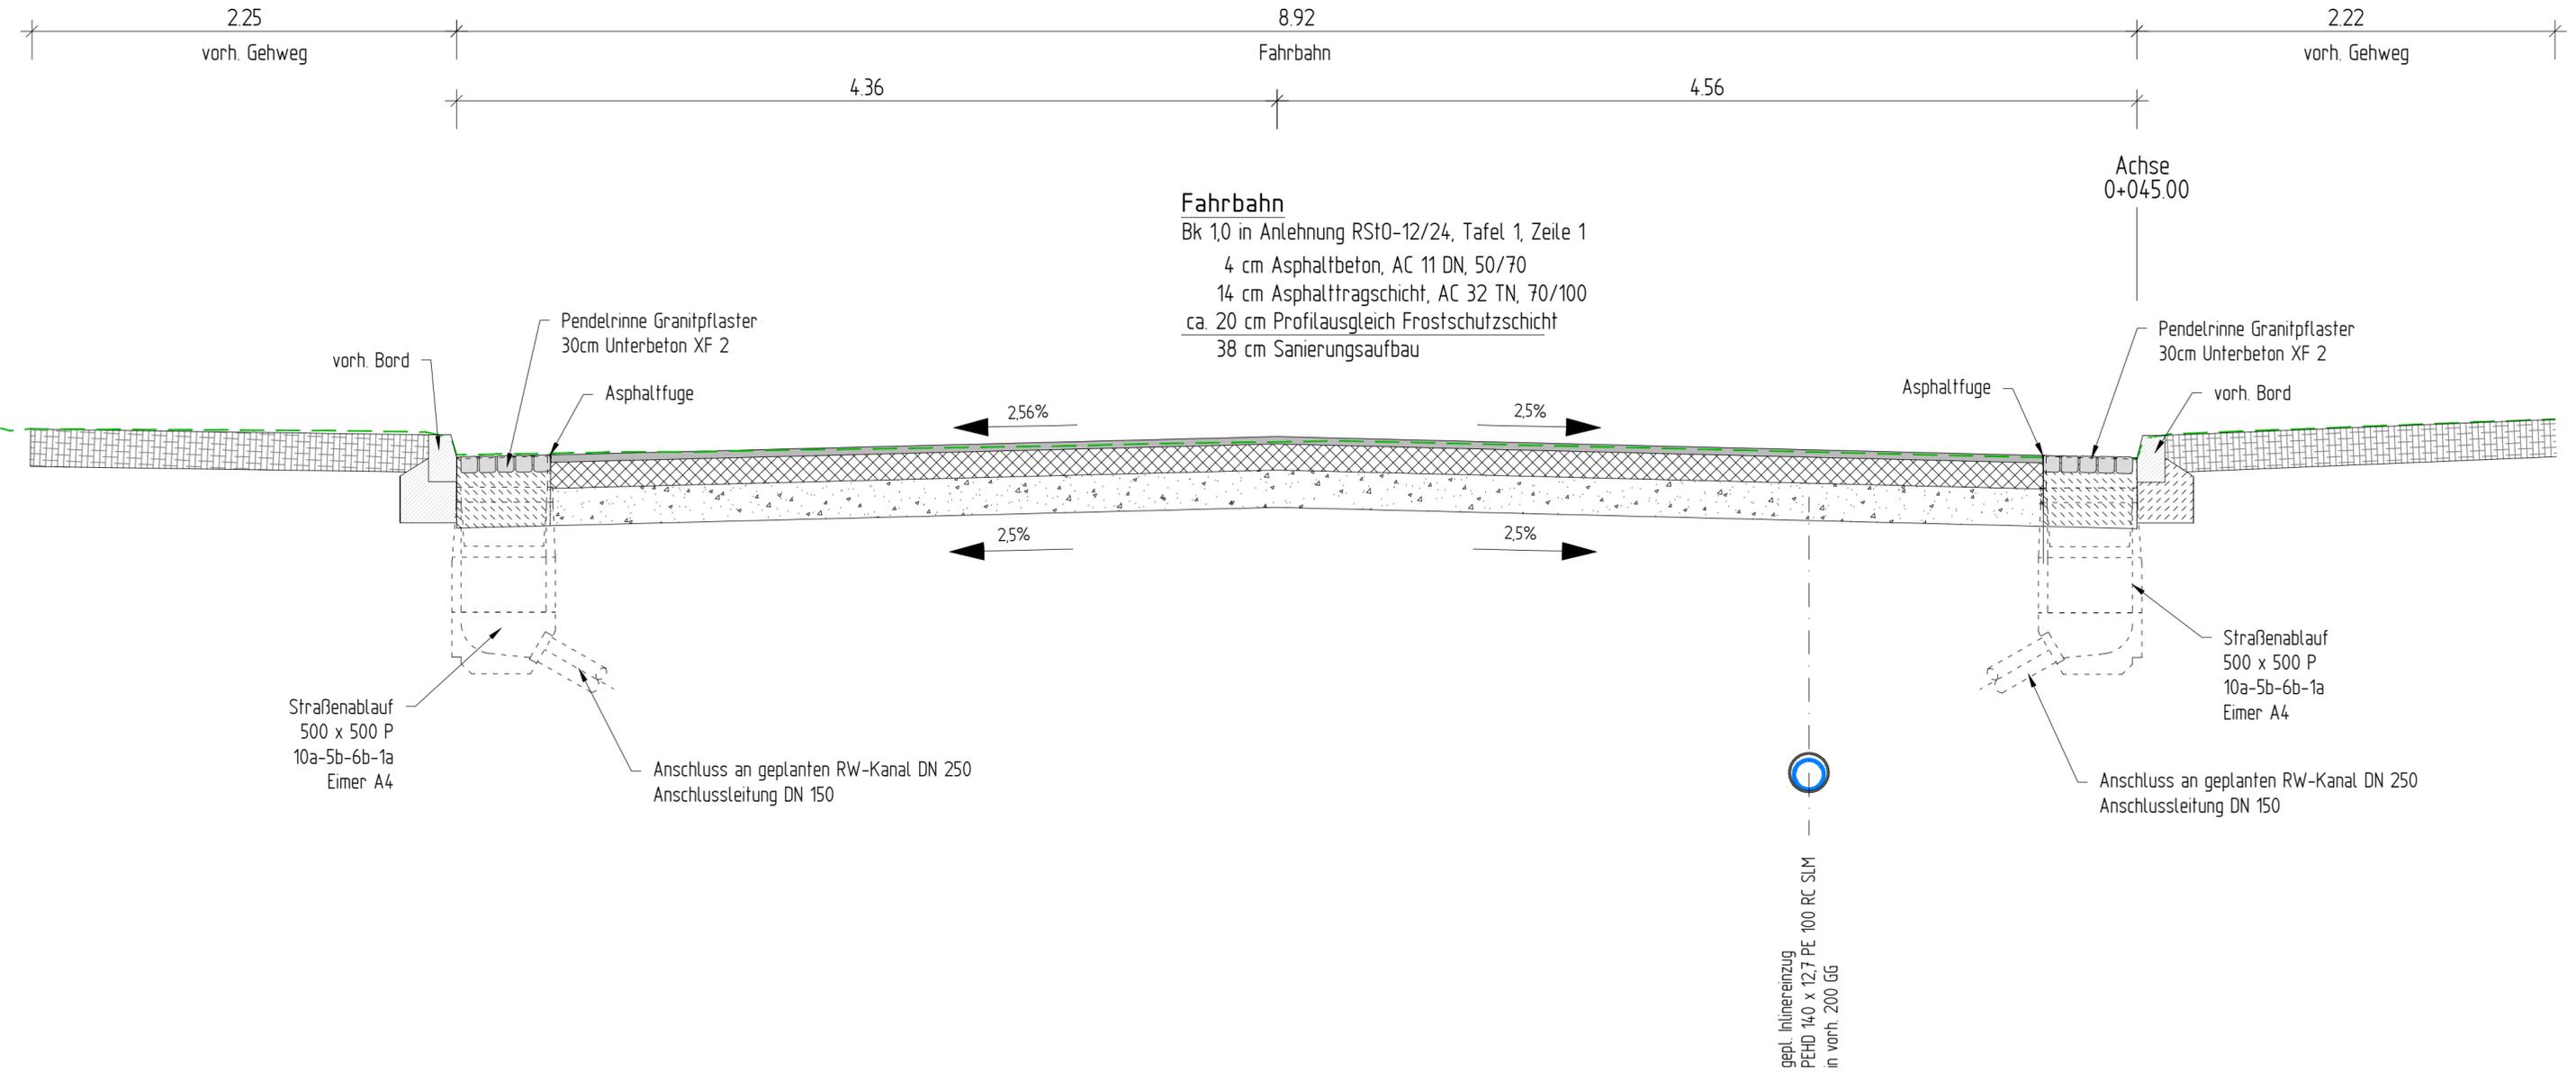

Koordinatensystem: ETRS89 / UTM 33N Höhensystem: DHHN92 / mNHN

Änderung	Index	Datum	Name	Änderung

Bauherr:  **Stadt Glauchau**
 Markt 1
 08371 Glauchau

Planer:  **STOLL BAUPLANUNG**
 GmbH & Co. KG
 Nikolaus-Otto-Straße 1 08371 Glauchau
 Tel. 03763/7911-0 e-mail: info@stollplan.de
 Fax 03763/7911-12 web: www.stollplan.de

	Datum	Zeichner	Bearbeiter	Phase:	Ausführungsplanung				
Erstellt	Jan. 2025	Müh.	Riedel	Projekt:	Straßeninstandsetzung Lindenstraße in Glauchau von Dorotheenstraße bis Auestraße				
Geprüft				Darstellung:	Straßenquerschnitt A-A				
für den Bauherren:				Projekt-Nr.:	Phase:	Plan-Nr.:	Index:	Maßstab:	Blatt:
				2421	5	14		1:25	1/3
Datum				Unterschrift					