




Schnitt 1 - 1 (1:100)

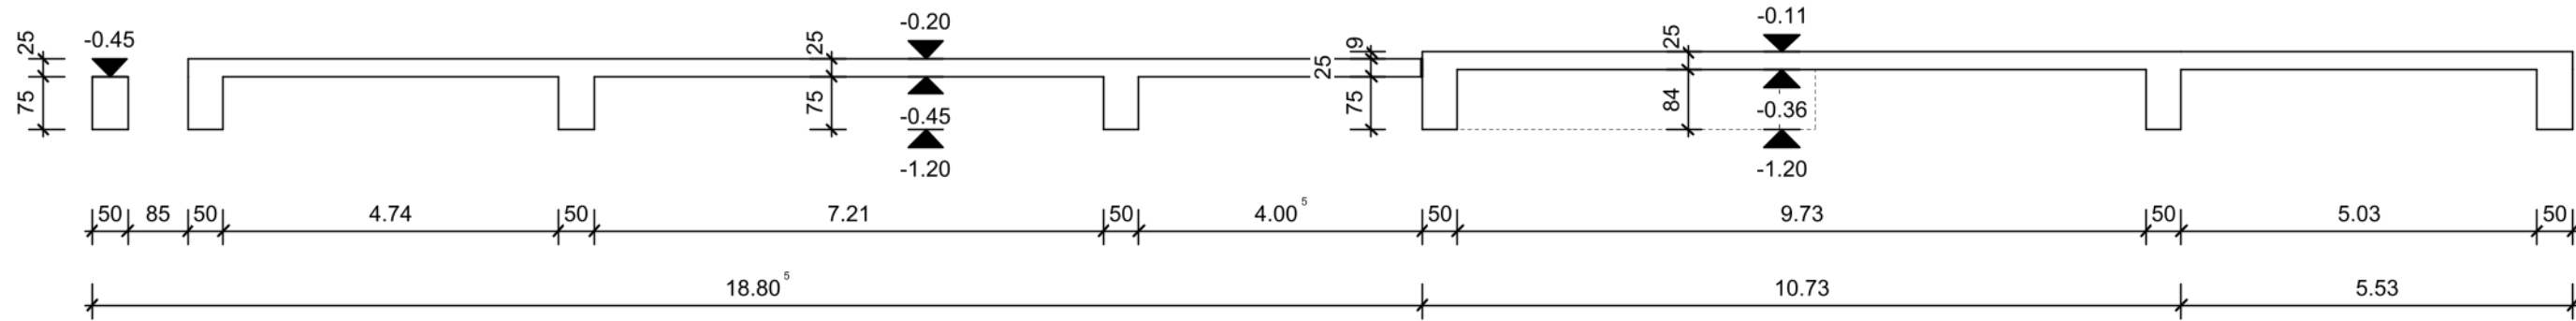


Schnitt 2 - 2 (1:100)

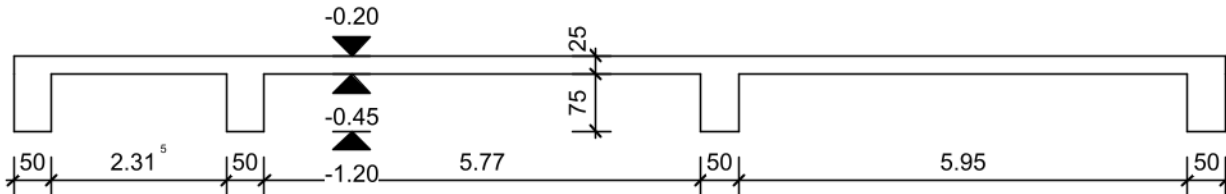

Schnitt 4 - 4 (1:100)

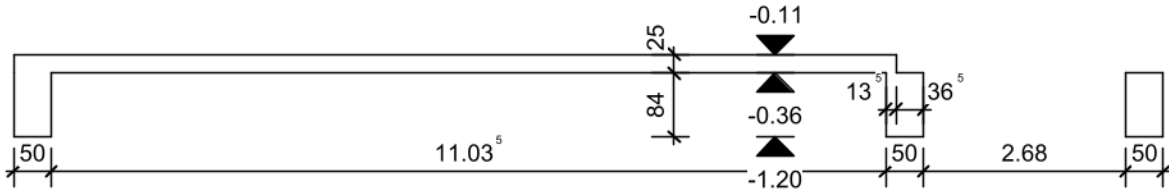

Schnitt 3 - 3 (1:100)

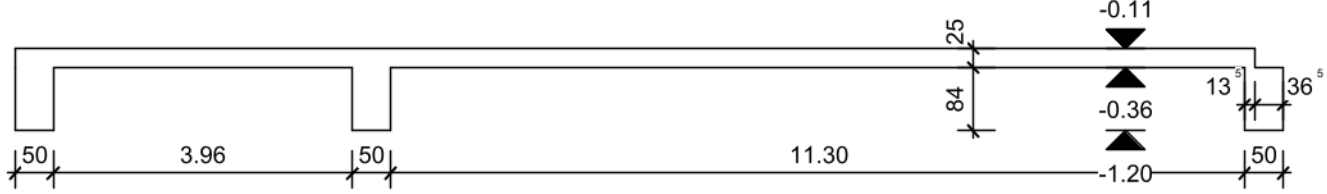

Bearbeiter:		Datum:	13.12.2024	Bauherr/Auftraggeber:
				Stadt Dingelstädt
				Geschwister-Scholl-Straße 26-28
				37351 Dingelstädt
				Bauvorhaben:
b	Stambetonstütze zwischen Toren ergänzt MSHE ergänzt	13.12.2024		Neubau Feuerwehrrätehaus
a	Erstzeichnung	07.12.2024		Große Wiese
Index	Änderung	Datum	gez.	37351 Dingelstädt OS Kreuzebra
				Planinhalt:
				Schalplan - Bodenplatte
Maßstab:		Proj.-Nr.:	Blatt:	
1:100		22-095	V-S-02b	