





Schnitt 1 - 1 (1:100)

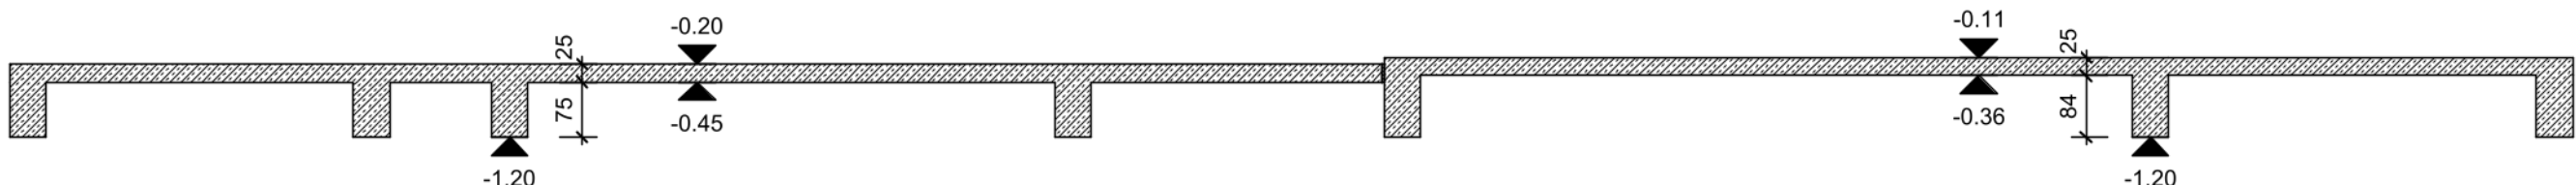

Schnitt 2 - 2 (1:100)

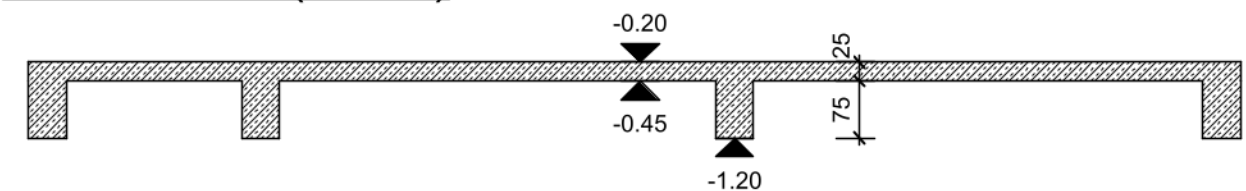

Schnitt 3 - 3 (1:100)

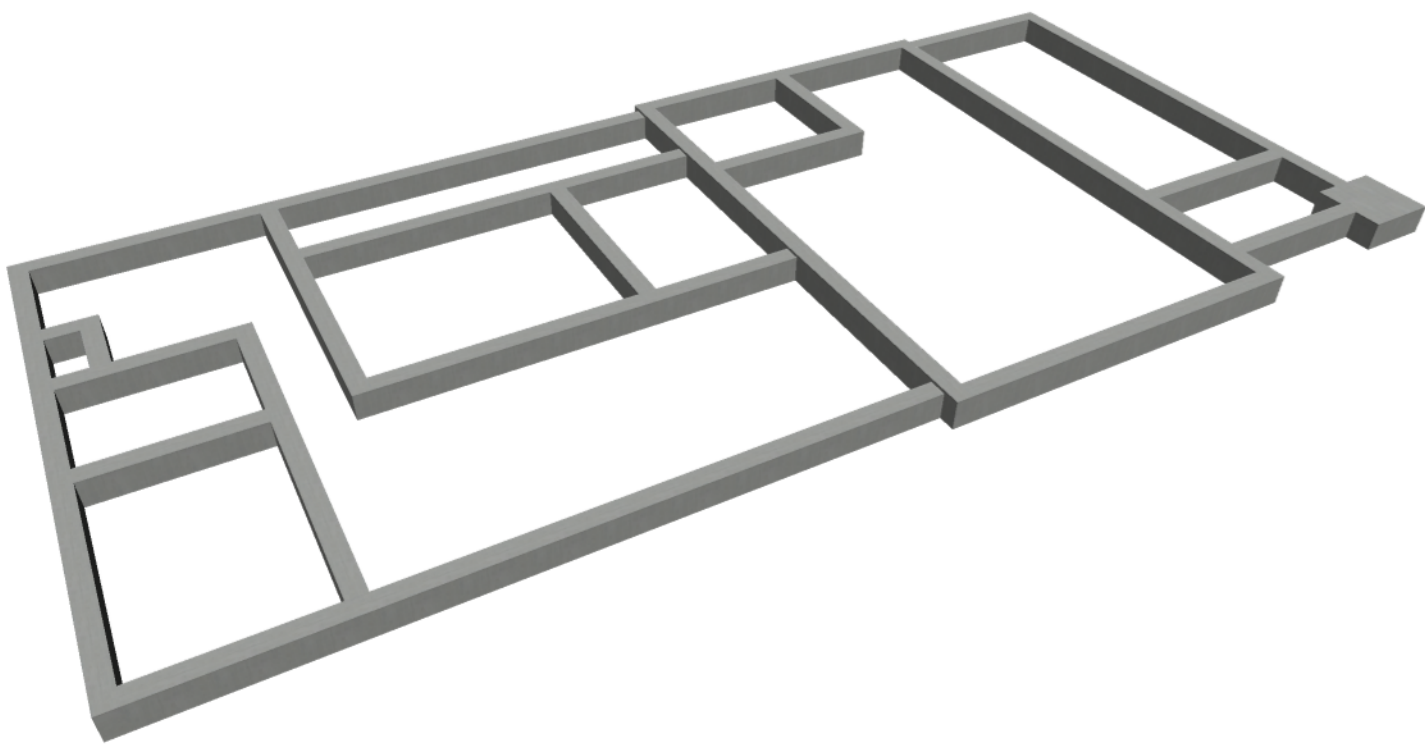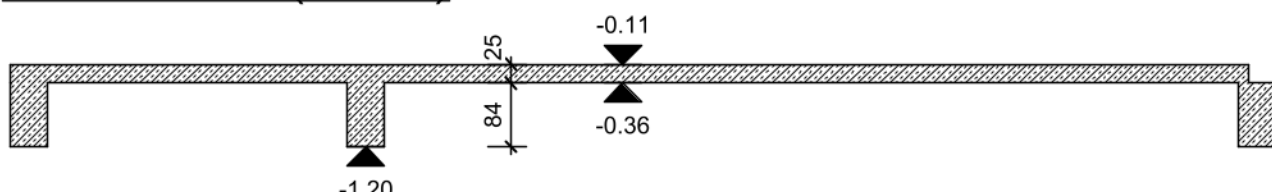

Bearbeiter:			Datum:	18.12.2024		Bauherr/Auftraggeber:	
						Stadt Dingelstädt	
						Geschwister-Scholl-Straße 26-28	
						37351 Dingelstädt	
c	Stahlbetonstütze zwischen Toren ergänzt, MSHE ergänzt			18.12.2024		Bauvorhaben:	
b	Verkleinerung ergänzt			28.11.2024		Neubau Feuerwehrrgerätehaus	
a	Erstzeichnung			28.11.2024		Große Wiese	
Index		Änderung		Datum	gez.	37351 Dingelstädt OS Kreuzebra	
Planinhalt:							
Schalplan - Fundamente							
Maßstab: Proj.-Nr.: Blatt:							
1:100 22-095 V-S-01c							