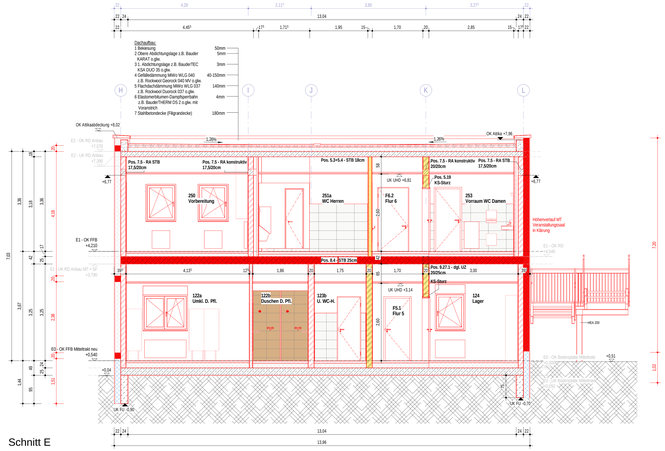

Schnitt E

M 1 : 50

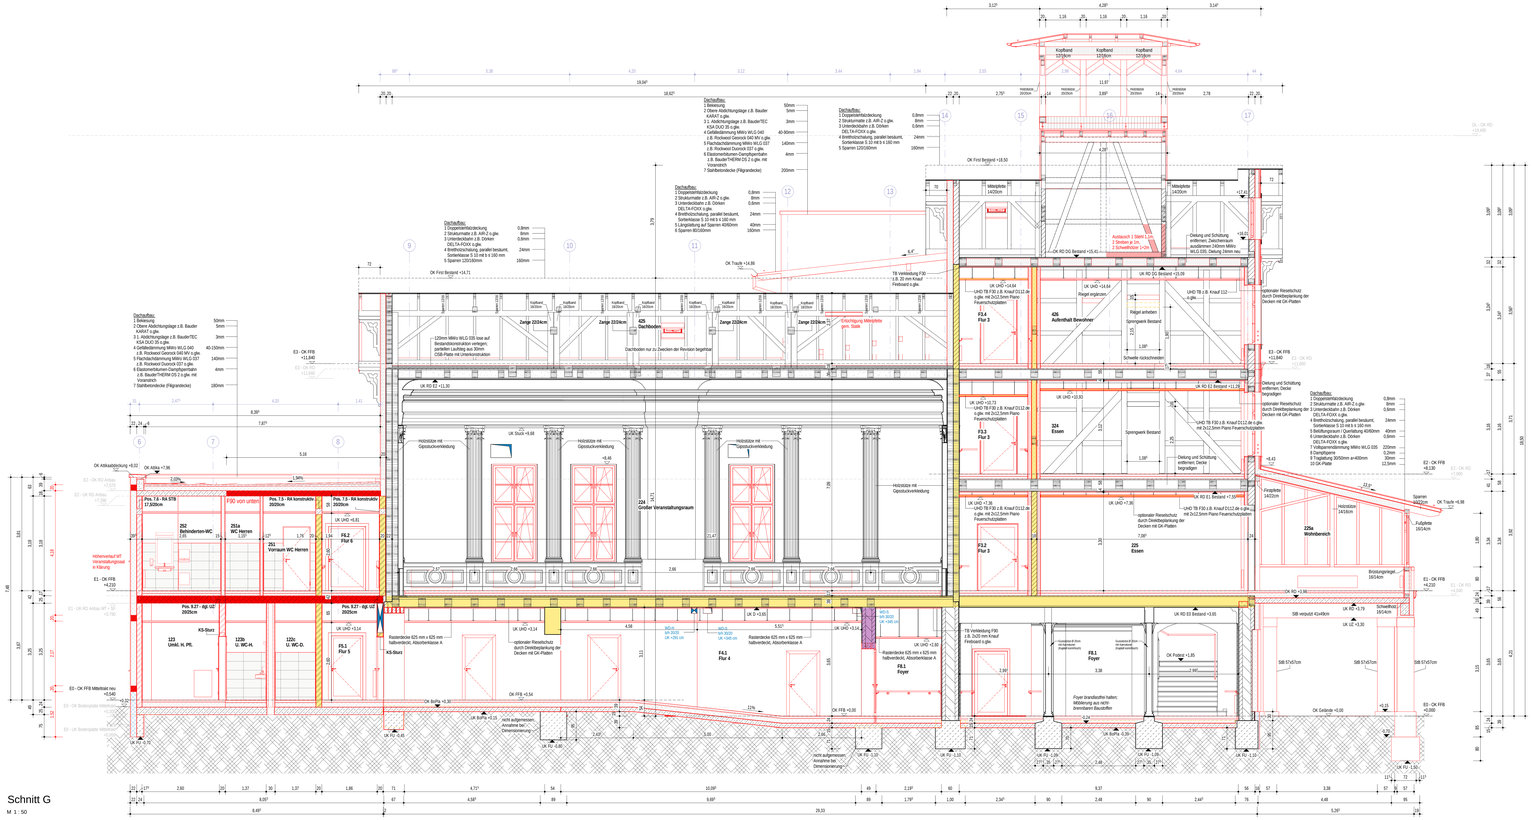
Dachaufbau:
1 Belastung
2 Obere Abdichtungslage z.B. Bauder KARAT 5 glw.
3 1. Abdichtungslage z.B. Bauder/TEC KSA DUO 35 glw.
4 Gefälledämmung Mikro WLG 040 z.B. Rockwool Conrock 040 MW-L glw.
5 Trennlage/Abrieselschutz Mikro WLG 037 z.B. Rockwool Dunrock 037 glw.
6 Elastomerbahnen-Dampfsperrbahn z.B. Bauder/THERM DS 2 glw. mit Voranstrich
7 Stahlblechdecke (Flügeranbrüche)
50mm
5mm
3mm
40-150mm
40-90mm
4mm
160mm
Dachaufbau:
1 Doppelverbleidung
2 Strukturmatte z.B. AIR-Z glw.
3 Unterdeckbahn z.B. Dörken DELTA-FOXX glw.
4 Brettschichtschalung, parallel besäumt, Sortiertklasse S 10 mit 6 x 160 mm
5 Längslattung auf Sparren 40/60mm
6 Sparren 80/160mm
0,8mm
8mm
0,5mm
24mm
40mm
160mm
Dachaufbau:
1 Doppelverbleidung
2 Strukturmatte z.B. AIR-Z glw.
3 Unterdeckbahn z.B. Dörken DELTA-FOXX glw.
4 Brettschichtschalung, parallel besäumt, Sortiertklasse S 10 mit 6 x 160 mm
5 Sparren 120/160mm
0,8mm
8mm
0,5mm
24mm
160mm
Dachaufbau:
1 Doppelverbleidung
2 Strukturmatte z.B. AIR-Z glw.
3 Unterdeckbahn z.B. Dörken DELTA-FOXX glw.
4 Brettschichtschalung, parallel besäumt, Sortiertklasse S 10 mit 6 x 160 mm
5 Längslattung auf Sparren 40/60mm
6 Sparren 80/160mm
0,8mm
8mm
0,5mm
24mm
40mm
160mm
Dachaufbau:
1 Belastung
2 Obere Abdichtungslage z.B. Bauder KARAT 5 glw.
3 1. Abdichtungslage z.B. Bauder/TEC KSA DUO 35 glw.
4 Gefälledämmung Mikro WLG 040 z.B. Rockwool Conrock 040 MW-L glw.
5 Trennlage/Abrieselschutz Mikro WLG 037 z.B. Rockwool Dunrock 037 glw.
6 Elastomerbahnen-Dampfsperrbahn z.B. Bauder/THERM DS 2 glw. mit Voranstrich
7 Stahlblechdecke (Flügeranbrüche)
50mm
5mm
3mm
40-150mm
4mm
160mm
Dachaufbau:
1 Doppelverbleidung
2 Strukturmatte z.B. AIR-Z glw.
3 Unterdeckbahn z.B. Dörken DELTA-FOXX glw.
4 Brettschichtschalung, parallel besäumt, Sortiertklasse S 10 mit 6 x 160 mm
5 Sparren 120/160mm
0,8mm
8mm
0,5mm
24mm
160mm
Dachaufbau:
1 Doppelverbleidung
2 Strukturmatte z.B. AIR-Z glw.
3 Unterdeckbahn z.B. Dörken DELTA-FOXX glw.
4 Brettschichtschalung, parallel besäumt, Sortiertklasse S 10 mit 6 x 160 mm
5 Lattung auf Sparren 40/60mm
6 Sparren 120/160mm
0,8mm
8mm
0,5mm
24mm
40mm
160mm
Dachaufbau:
1 Doppelverbleidung
2 Strukturmatte z.B. AIR-Z glw.
3 Unterdeckbahn z.B. Dörken DELTA-FOXX glw.
4 Brettschichtschalung, parallel besäumt, Sortiertklasse S 10 mit 6 x 160 mm
5 Sparren 120/160mm
6 Fachwerkträger Mitteldeckung
7 Stahlblechdecke (Flügeranbrüche)
0,8mm
8mm
0,5mm
24mm
160mm
200mm
OK First Bestand +14,71
OK Traufe +14,66
OK First Bestand +18,50
Attikaerhöhung Mitteldeckung gem. Statik
Dachboden nur zu Zwecken der Revision begehbar
Zange 22/24cm
425 Dachboden
Zange 22/24cm
Zange 22/24cm
Zange 22/24cm
Zange 22/24cm
Kopfband 18/18cm
Kopfband 12/18cm
Kopfband 12/18cm
Kopfband 12/18cm
Mikroplatte 24/30cm
Mikroplatte 24/30cm
Mikroplatte 24/30