



Nord-Ost Innenhof
M 1 : 100

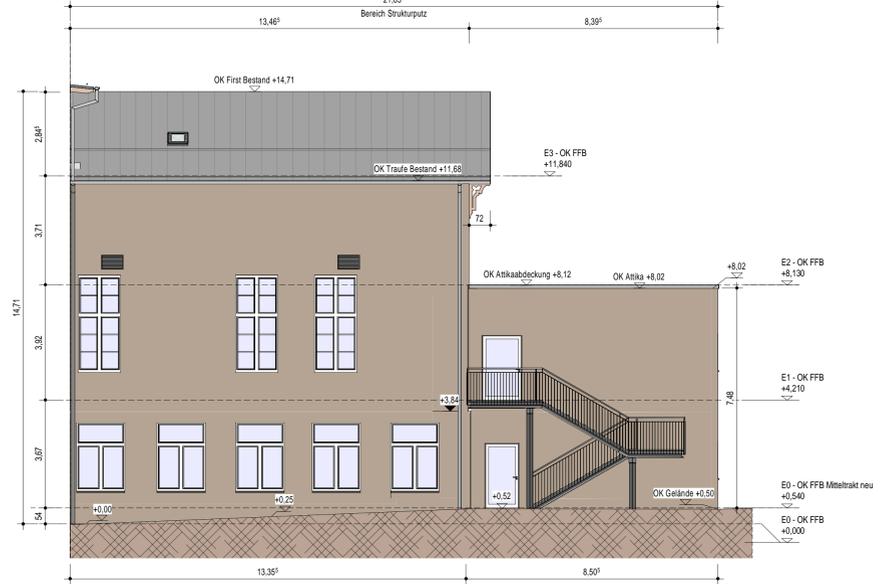


Süd-Ost Innenhof Mitteltrakt
M 1 : 100




Süd-Ost Nordflügel
M 1 : 100

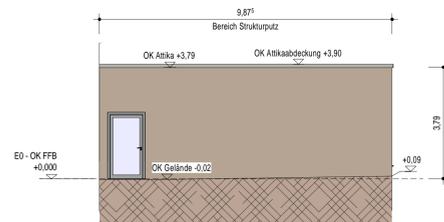

Süd-West Innenhof Anbau
M 1 : 100

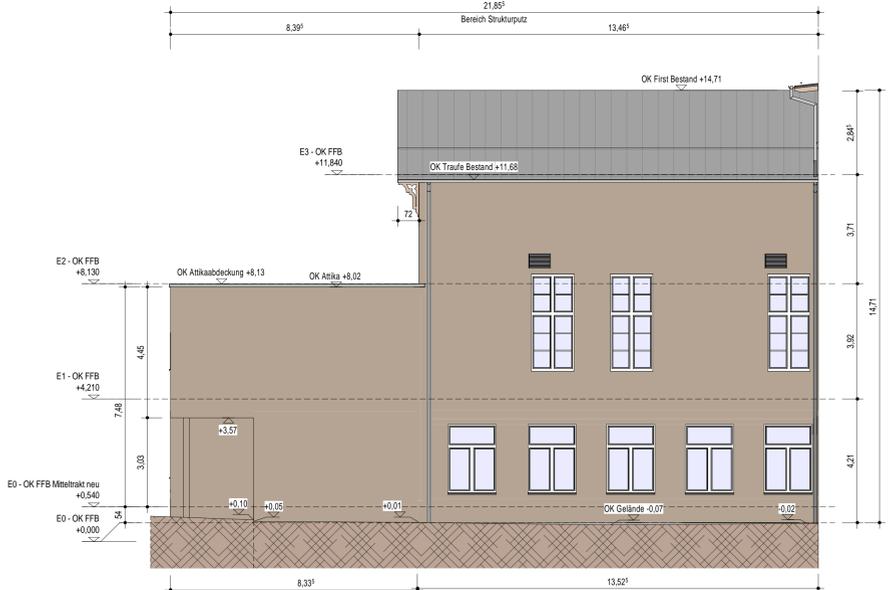

Nord-West Innenhof Mitteltrakt
M 1 : 100

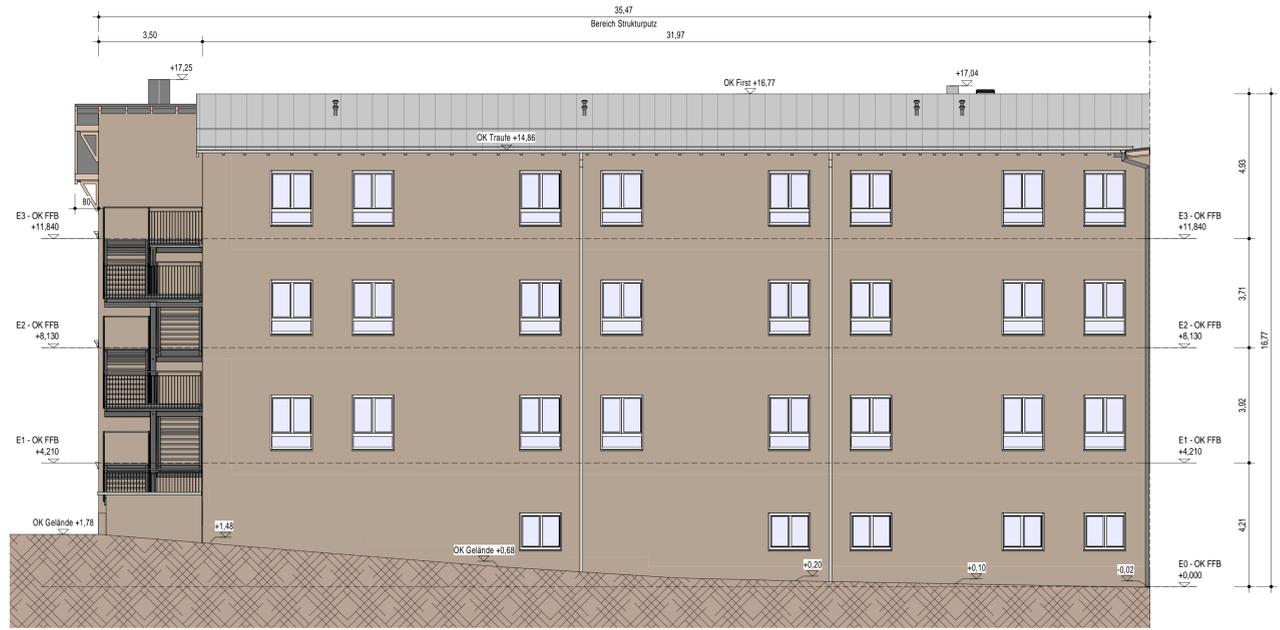


Nord-West Südflügel
M 1 : 100

Dieser Plan gibt in Verbindung mit den Plänen der Fachgenossenschaft alle Maße an. Alle Maße sind am Bau zu prüfen. Maßstababweichungen sind zulässig. Für Maßstäbe gelten die Angaben der Fachgenossenschaft. Die Koordinatengänge des Auftrages sind anzugeben. Der Auftraggeber ist verpflichtet, die Zeichnungen in technischer Hinsicht verantwortlich zu prüfen. Konstruktions- und Fertigungszeichnungen sind dem Architekten und der Baubehörde vor Auftragsbeginn schriftlich mitzulegen und zu begründen.

INDEX	PLANCODIERUNG	ÄNDERUNG	STATUS	INDEX
23-10-13	Erstellung			JSAU
1508-16	1508-16_HB-AN610_5_P_#Innenhof gestalterisch		P	

Umbau des Baudenkmals "Hotel Zehnpfund" in ein Seniorenzentrum

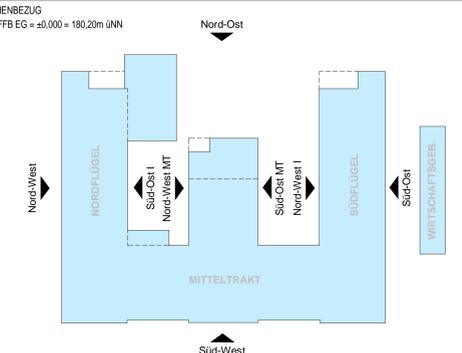

BAUHERR
Health Care Thale Verwaltungsgesellschaft mbH & Co. KG
Hermann-Graf-Straße 5
67304 Eisenberg

GENERALPLANER rewa ARCHITECTEN + INGENIEURE	rewa Planungsgesellschaft mbH Am Mühlgraben 4 D-06950 Lichtenstein/Sachsen	Telefon: 037204674-0 E-Mail: info@rewa.li Homepage: www.rewa.li	AUSFÜHRUNGSPLANUNG HOCHBAU
FACHPLANER			PROJEKTBEREITUNG JS
BAUVORHABEN Umbau Seniorenzentrum "Zehnpfund" Theodor-Nolte-Straße 1 06502 Thale			KONSTRUKTION AU
PLANNUMMER HB-AN610	PLANNUMMER HB-AN610	MAßSTAB 1:100	BLATTGRÖßE 1200 x 600
STATUS P	STATUS P	INDEX	LEISTUNGSSTADIUM 5
			AKTUELLES DATUM 23-10-13