



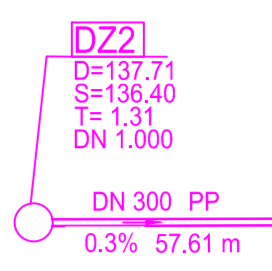


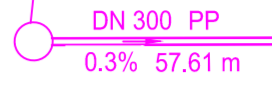

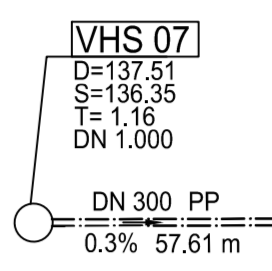

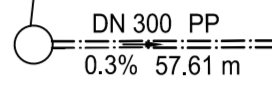

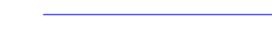


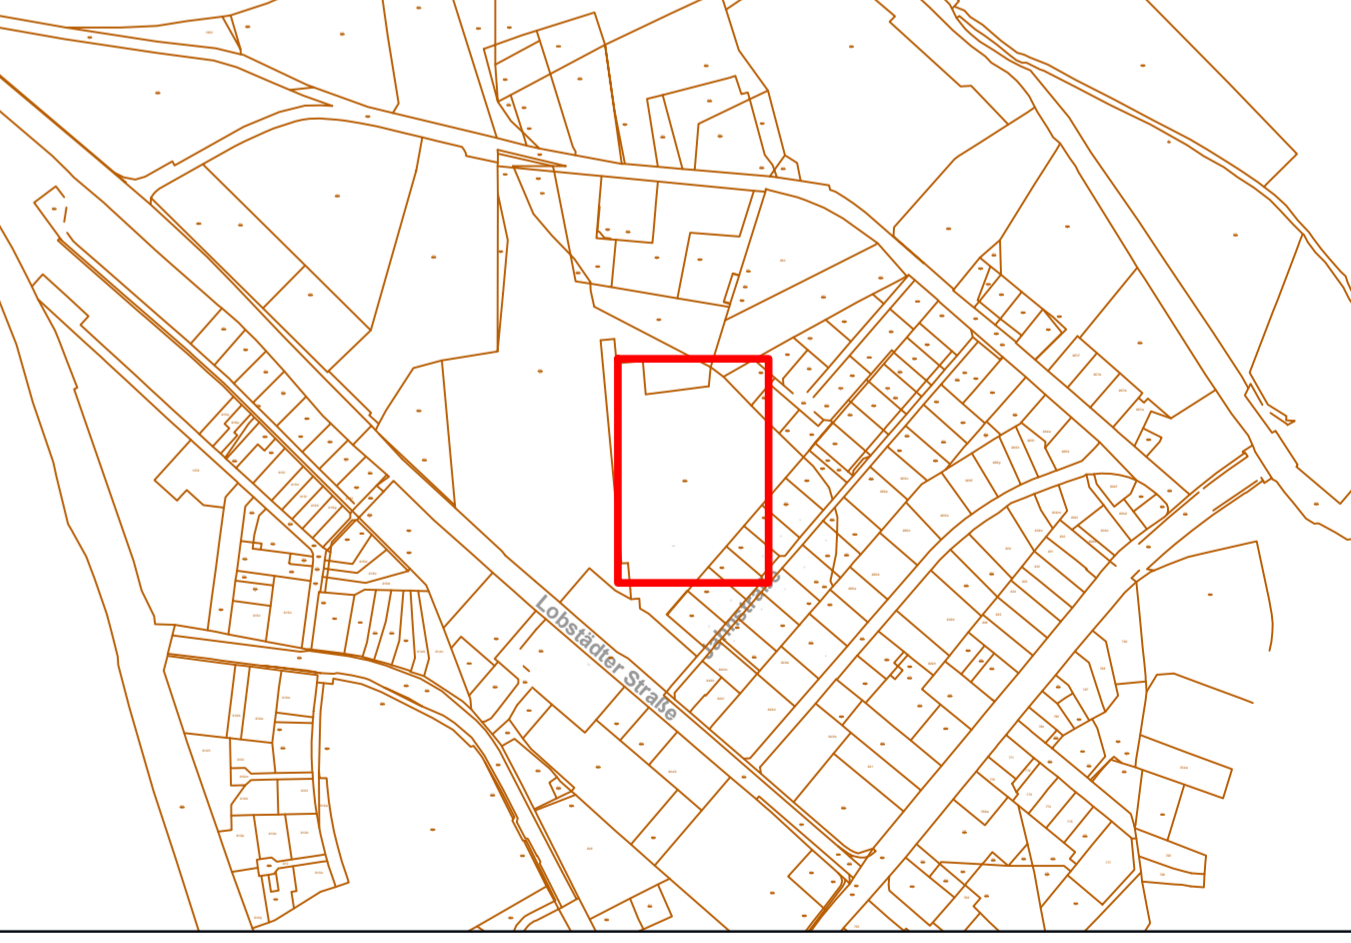


Zeichenerklärung

- 
DZ7
 D=137,71
 S=136,40
 T=1,31
 DN 1.000
 gepl. Mischwasserschachtnummer
 D= Deckelhöhe
 S= Sohlhöhe
 T= Schachttiefe
 DN Schachtdurchmesser
- 
DN 300 PP
 0,3% 57,61 m
 Mischwasserkanal mit Schacht
 Durchmesser und Material
 Gefälle und Länge
- 
VHS 07
 D=137,51
 S=136,35
 T=1,16
 DN 1.000
 vorh. Mischwasserschachtnummer
 D= Deckelhöhe
 S= Sohlhöhe
 T= Schachttiefe
 DN Schachtdurchmesser
- 
DN 300 PP
 0,3% 57,61 m
 Mischwasserkanal mit Schacht
 Durchmesser und Material
 Gefälle und Länge
- 
 gepl. Regenwasseranschlussleitung (Fallrohr)
- 
 gepl. Schmutzwasseranschlussleitung
- 
 vorh. Mischwasserkanal / -anschlussleitung
- 
 vorh. Mischwasser Druckleitung
- 
 gepl. Trinkwasserleitung
- 
 Fernwärme Ltg 1
- 
 Fernwärme Ltg 3
- 
 Kabel-NS
- 
 Kabel-MS
- 
 Kabel-LWL
- 
 Flurstücksgrenze / Flurstücksnummer
- 
 Topografie

Hinweis

hinterlegter Freinalagenplan entspricht dem Stand der Entwurfsplanung



Die genaue Lage der Leitungen und Kabel ist nicht bekannt und wurde aus den zur Verfügung gestellten Unterlagen der Versorgungsträger entnommen. Vor Baubeginn ist eine genaue Kabelortung und Rücksprache mit den Versorgungsträgern erforderlich.
 Dieser Plan dient lediglich zu Informations- und Übersichtszwecken und entbindet den AN nicht von seiner Pflicht zur Einholung von Auftragungsgenehmigungen. Er erhebt keinen Anspruch auf Vollständigkeit.

| | |
|--|--------------------------------------|
| AUFTRAGSGEBENDE Landratsamt Landkreis Leipzig 04550 Borna | LAGERREFERENZSYSTEM ETRS89_UTM33N |
| AUFTRAGNEHMERIN Ingenieurbüro Klemm & Hensen GmbH Beratende Ingenieure | HÖHENSYSTEM DHHN2016 |
| PROJEKT NEUBAU - Dok Z Entwässerung | BEARBEITET 23.12.2024 gsw/pde |
| PLAN Koordinierter Leitungsplan | GEZEICHNET 23.12.2024 Ini |
| | PROJEKT-NUMMER 04301-00 |
| | LEISTUNGSPHASE LP 5 |
| | MAßSTAB 1:250 |
| | PLAN-NUMMER 2.2 |