

Stadt Adorf/Vogtl.

Erlebniszentrum Perlmutter in Adorf/Vogtl.; Außenanlagen Remise Hellgasse


Erlebniszentrum Perlmutter in Adorf/Vogtl.; Außenanlagen Remise Hellgasse


PROJIS-Nr.:

Plan- und Anlagenverzeichnis für die Ausschreibung

Unterlage Nr. Bezeichnung

LP 1	Lageplan Freifläche Remise	Blatt 1	M 1 : 50
RQ 1	Regelquerschnitt Freifläche Remise	Blatt 1	M 1 : 50
RQ 2	Regelquerschnitt Anbindung Garage Graben 4	Blatt 1	M 1 : 50

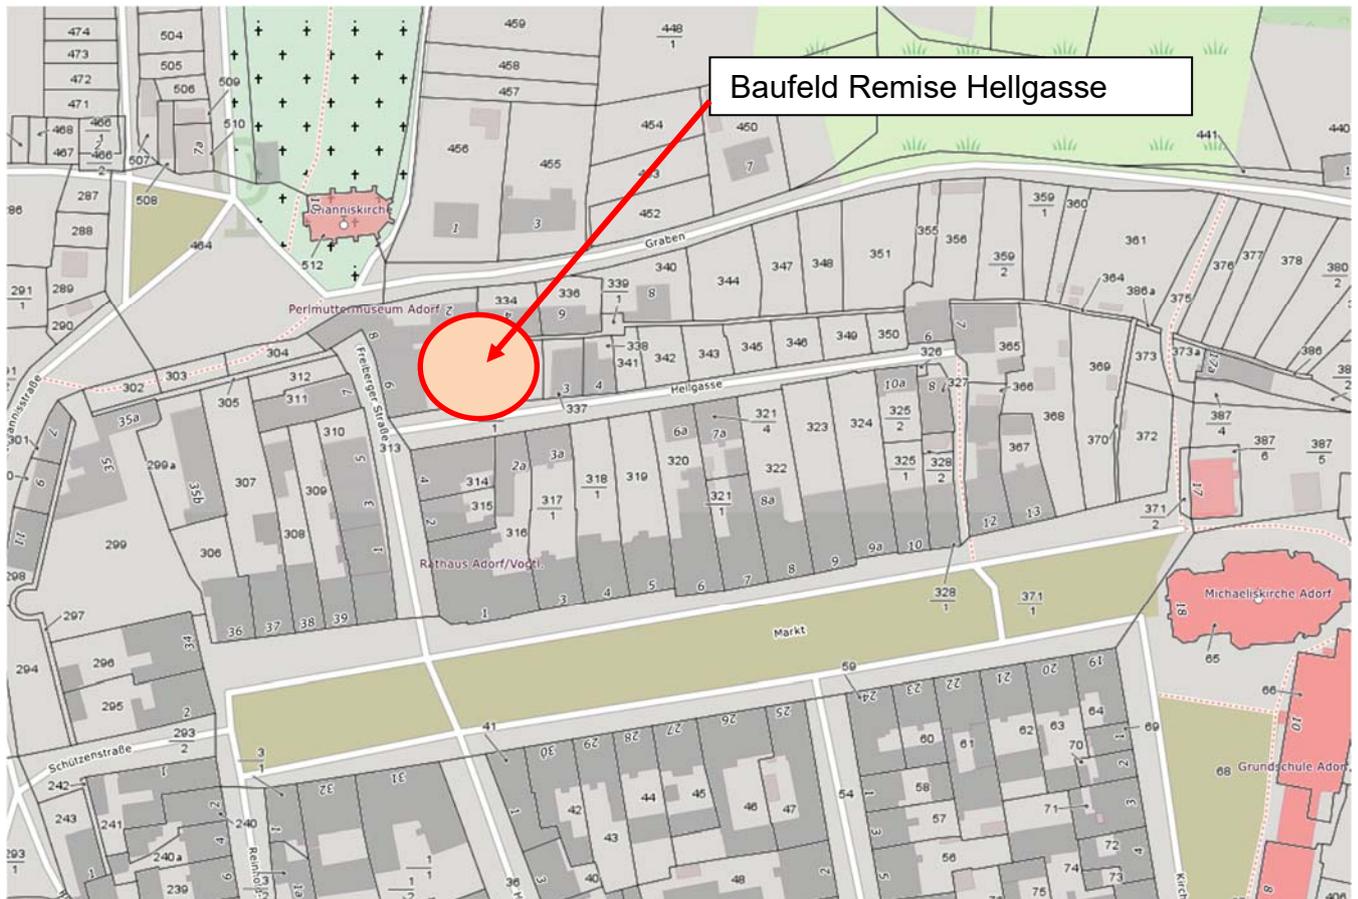


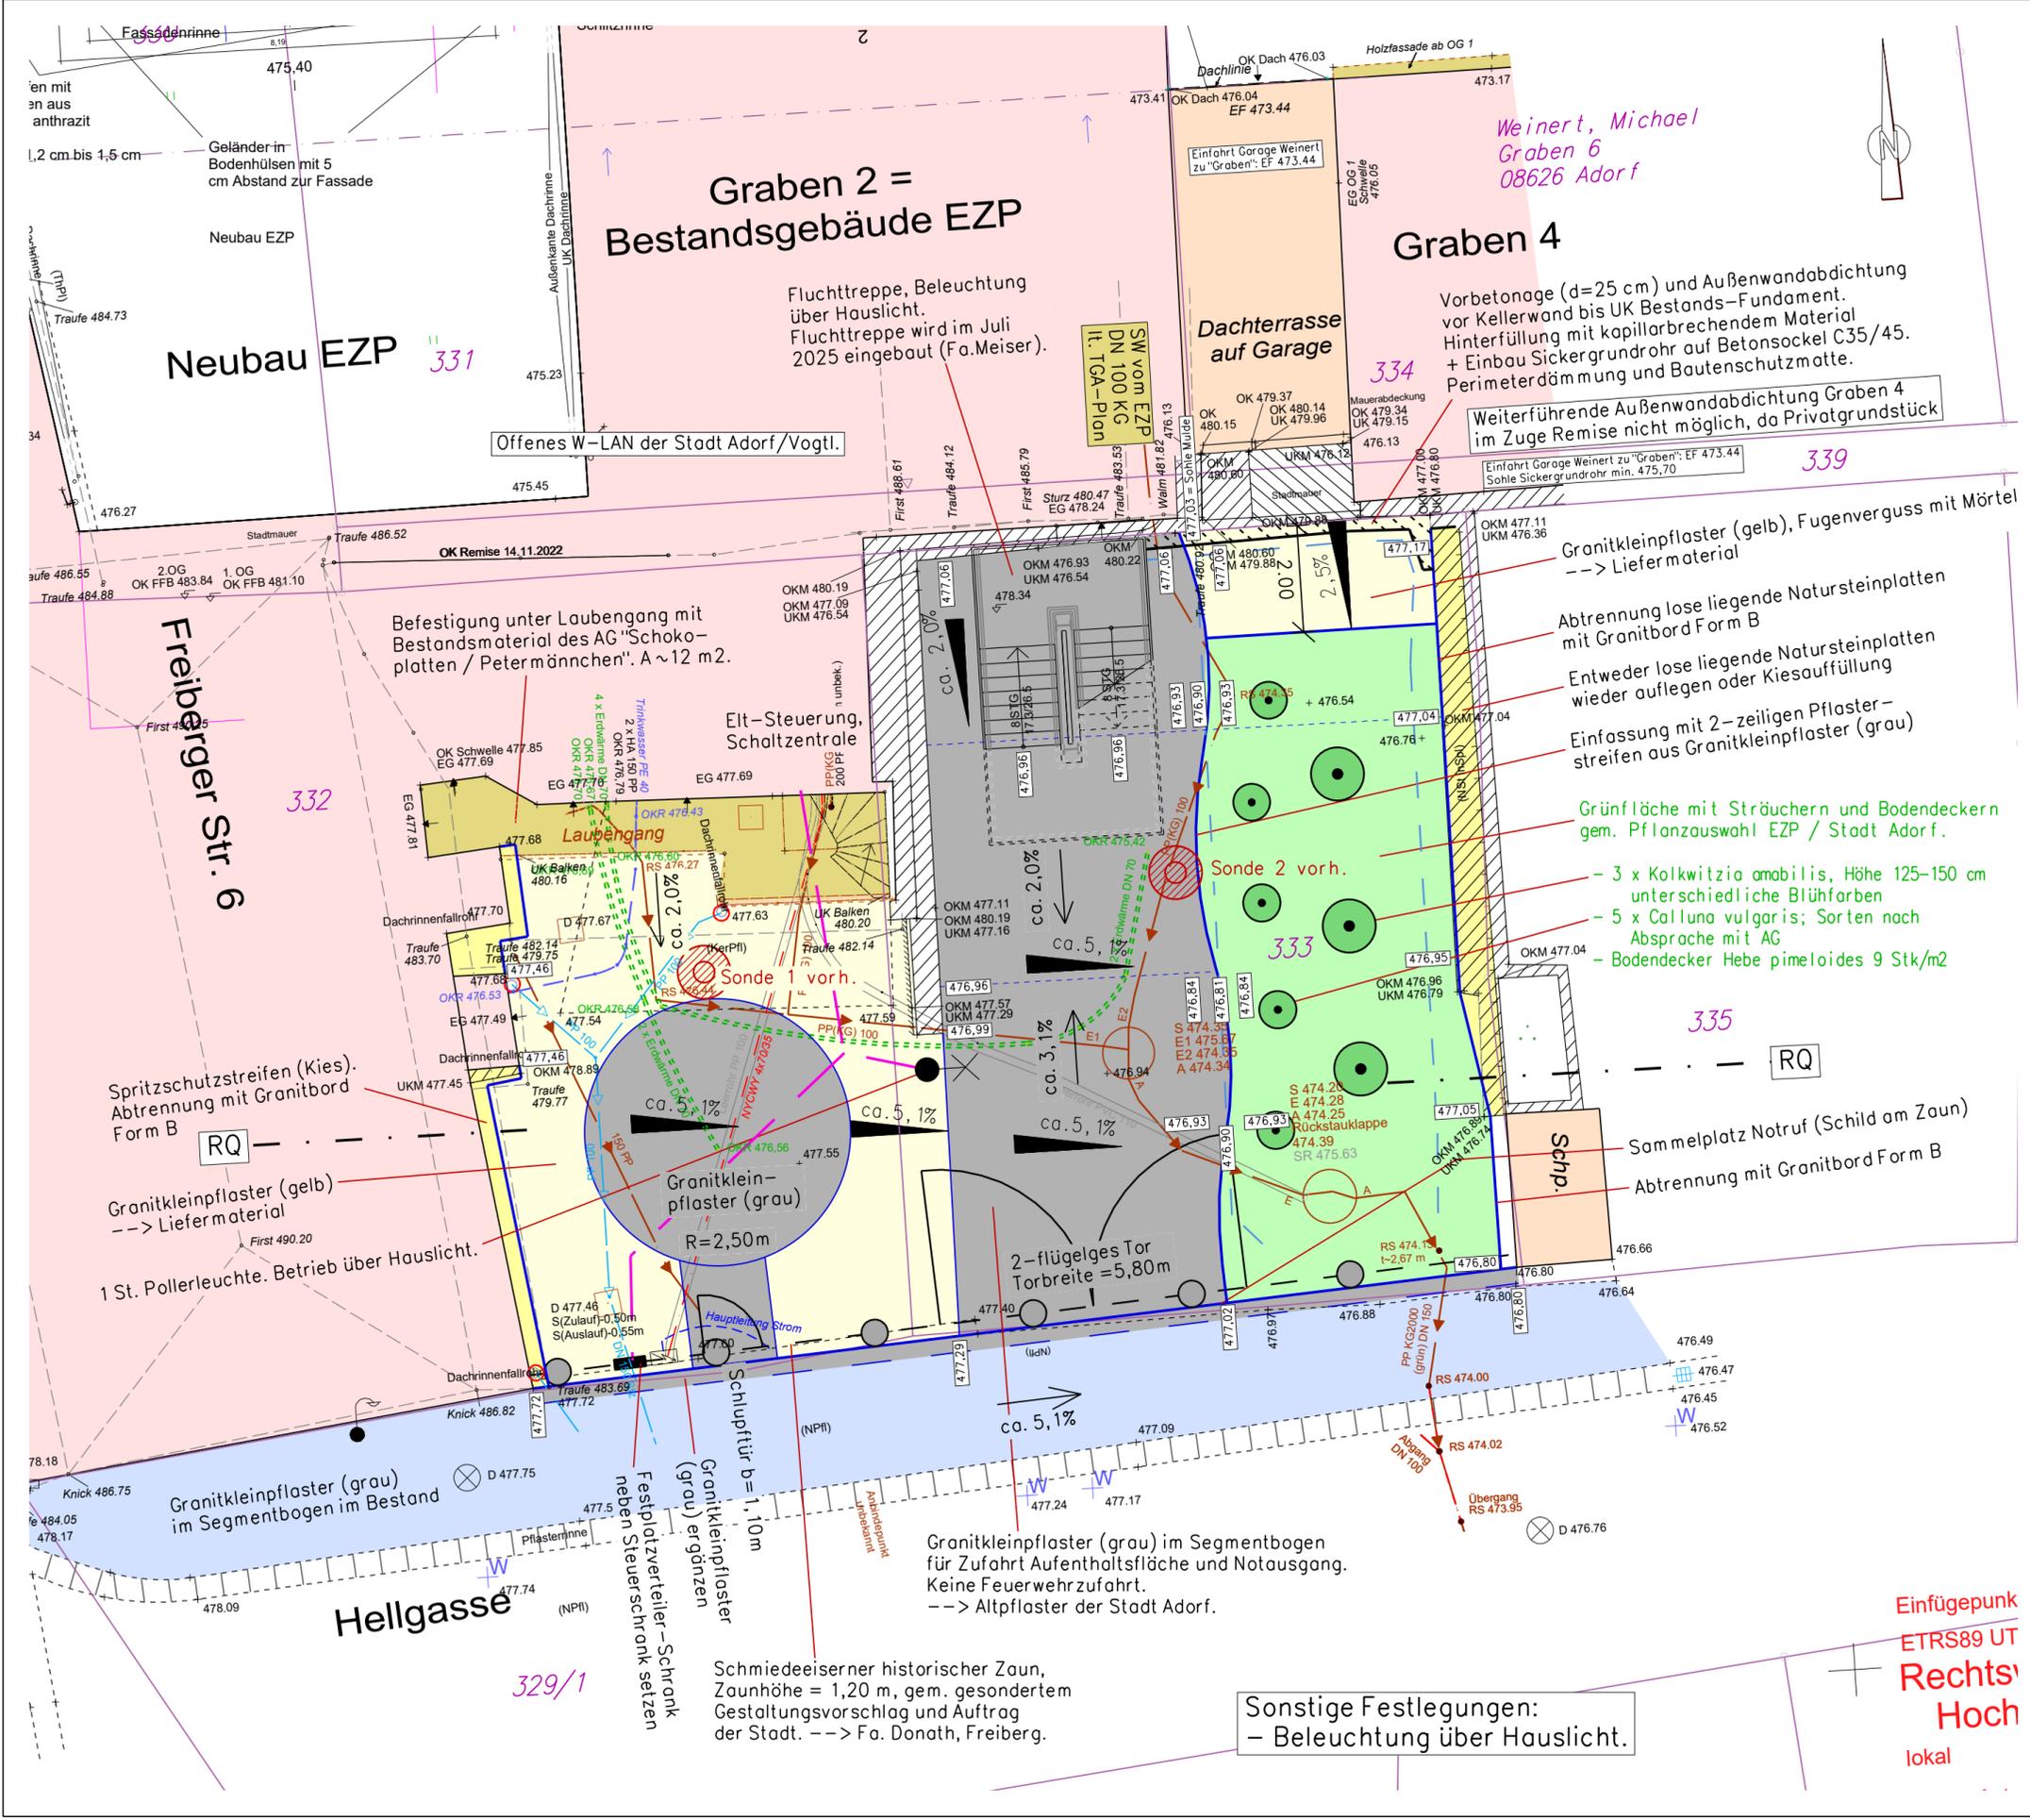

LEGENDE Planung EZP Adorf

- Granitkleinpflaster (grau) im Segmentbogen für
- Granitkleinpflaster (gelb) im Segmentbogen
- Grünfläche und Bepflanzungsflächen. Bäume, Pflanzung
- Einrichtungsgegenstände / Ausstattungen
- Anschlussleitung Regenwasser DN 150 - 200 PP
- Anschlussleitung Schmutzwasser DN 150 - 200 PP
- Anschlussleitung Mischwasser DN 150 - 200 PP
- Pflastermulde aus Granitkleinpflaster
- Drainageleitung / Straßensängsicker
- Beleuchtungskabel (Hauslicht) mit Beleuchtungspoller
- Straßeneinlauf mit Anschlussleitung: Planung / Bestand
- Hochpunkt
- Tiefpunkt
- Querneigung
- Anpassung an Bestand
- Elektro-Kabel von bestehender Elektro-Schaltzentrale der PSB neben der Straßenbahn-Abstellhalle zur Trafostation 630 kVA der Ladeinfrastruktur
- Grundstücksgrenze, Bestand (gemäß Vermessungsbüro)
- Gemarkungsgrenze, Bestand (gemäß Vermessungsbüro)

Überarbeitung 1	10.12.2024	Kreul	Reduzierung Leistungsumfang gem. Beratung bei AG vom 09.12.2024
Überarbeitung 2	08.01.2025	Kreul	Ergänzung Bepflanzungen gem. Pflanzauswahl des AG
Überarbeitung 3			
Auftraggeber: Stadt Adorf/Vogtl. Markt 1 08626 Adorf/Vogtl			Baumaßnahme: Erlebniszentrum Perlmutter in Adorf/Vogtl. Freifläche Remise im Bereich Hellgasse
bearbeitet LP3	19.03.2024	Kreul	Lageplan Freifläche Remise
bearbeitet LP5	08.01.2025	Kreul	
gezeichnet:			
geprüft:			
Plan Nr.:	LP 1	Änd.	Auftragnehmer:  Seminarstraße 2 08523 Plauen Tel: 03741/222918 Fax: 03741/220285
Maßstab:	1 : 100		

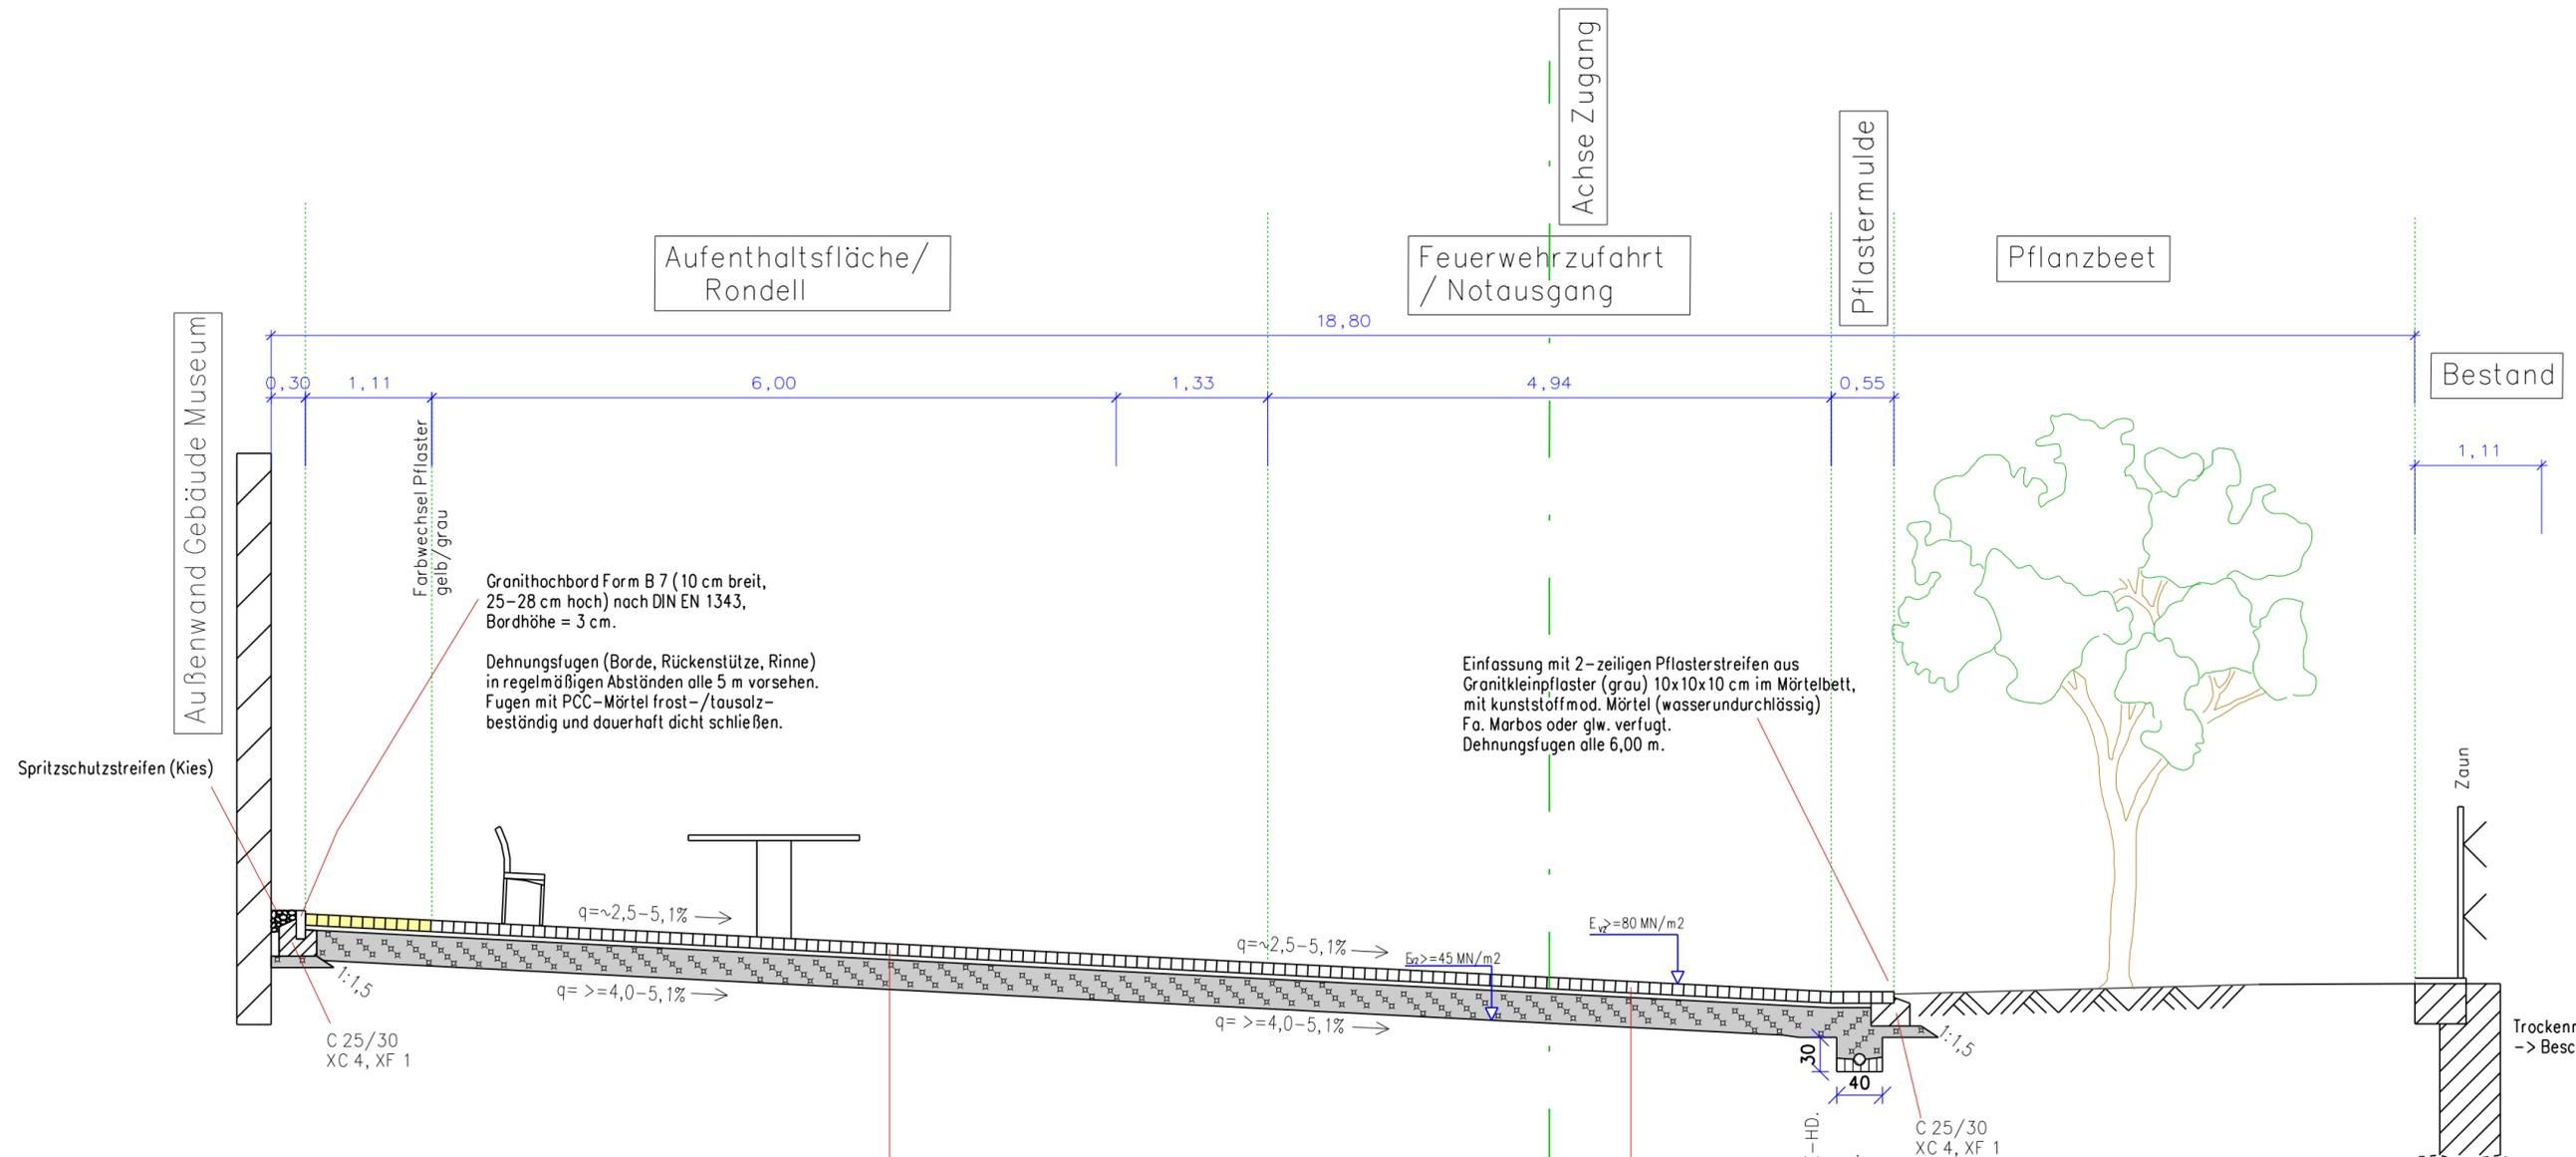

Granithochbord Form B 7 (10 cm breit, 25-28 cm hoch) nach DIN EN 1343, Bordhöhe = 3 cm.
 Dehnungsfugen (Borde, Rückenstütze, Rinne) in regelmäßigen Abständen alle 5 m vorsehen. Fugen mit PCC-Mörtel frost-/tausalzbeständig und dauerhaft dicht schließen.


Einfassung mit 2-zeiligen Pflasterstreifen aus Granitkleinpflaster (grau) 10x10x10 cm im Mörtelbett, mit kunststoffmod. Mörtel (wasserundurchlässig) Fa. Marbos oder glw. verfügt. Dehnungsfugen alle 6,00 m.

- Aufenthaltsbereich:**
- 10 cm Granitkleinpflaster (10x10x10)
 - 4 cm Splittbett
 - 26 cm Frostschuttschicht 0/45 - 0/56
 - 40 cm Gesamtaufbau

- Weg/Notausgang:**
- 10 cm Granitkleinpflaster (10x10x10)
 - 4 cm Splittbett
 - 26 cm Frostschuttschicht 0/45 - 0/56
 - 40 cm Gesamtaufbau

Kunststoffteilisickerrohr DN 100 aus PE-HD, Typ R2, Kategorie SD (vormals Form D) nach DIN 4262-1, Auf bindigem Boden, Längssicker mit Geovlies ummanteln.

Auftraggeber: Stadt Adorf/Vogtl. Markt 1 08626 Adorf/Vogtl		Baumaßnahme: Erlebniszentrum Perlmutter in Adorf/Vogtl. Außenanlagen Remise Hellgasse	
bearbeitet LP3	16.12.2024	Kreul	Regelquerschnitt Freifläche Remise
bearbeitet LP5	08.01.2025	Kreul	
gezeichnet:			
geprüft:			
Plan Nr.:	RQ 1	Änd.	Auftragnehmer:  oko-PLAN Bauplanung GmbH
Maßstab:	1 : 50		Seminarstraße 2 08523 Plauen Tel: 03741/222918 Fax: 03741/220285

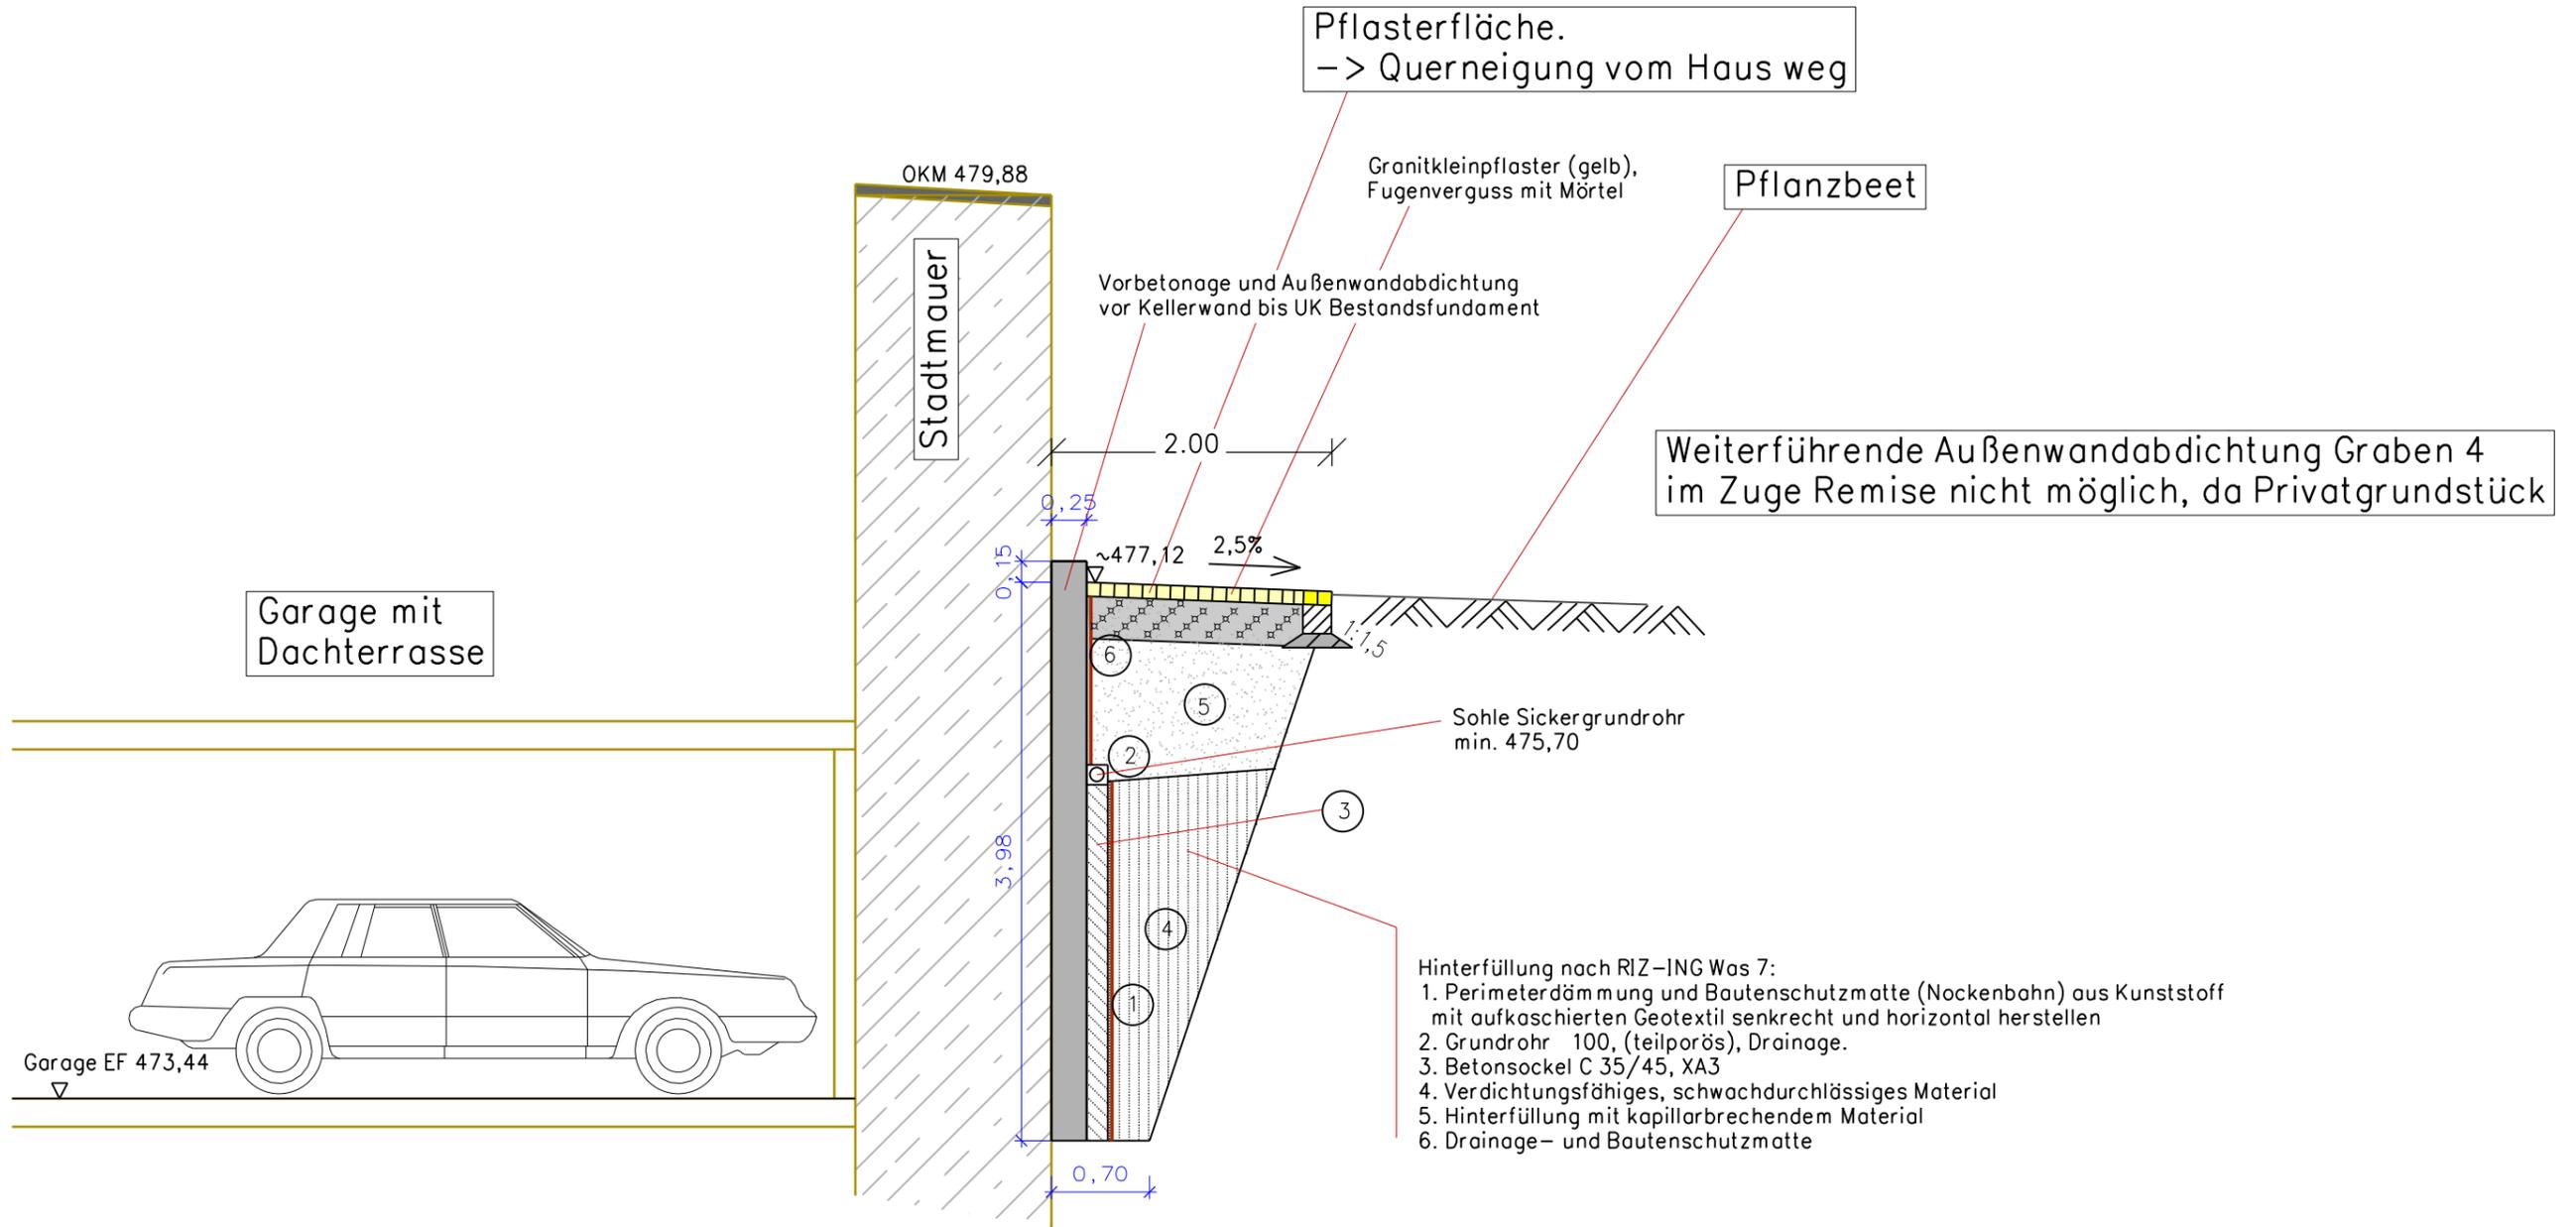

Auftraggeber: Stadt Adorf/Vogtl. Markt 1 08626 Adorf/Vogtl			Baumaßnahme: Erlebniszentrum Perlmutter in Adorf/Vogtl. Außenanlagen Remise Hellgasse		
bearbeitet			Regelquerschnitt Anbindung Garage Graben 4		
bearbeitet LP5	08.01.2025	Kreul			
gezeichnet:					
geprüft:					
Plan Nr.:	RQ 2	Änd.	Auftragnehmer:  Seminarstraße 2 08523 Plauen Tel: 03741/222918 Fax: 03741/220285		
Maßstab:	1 : 50				