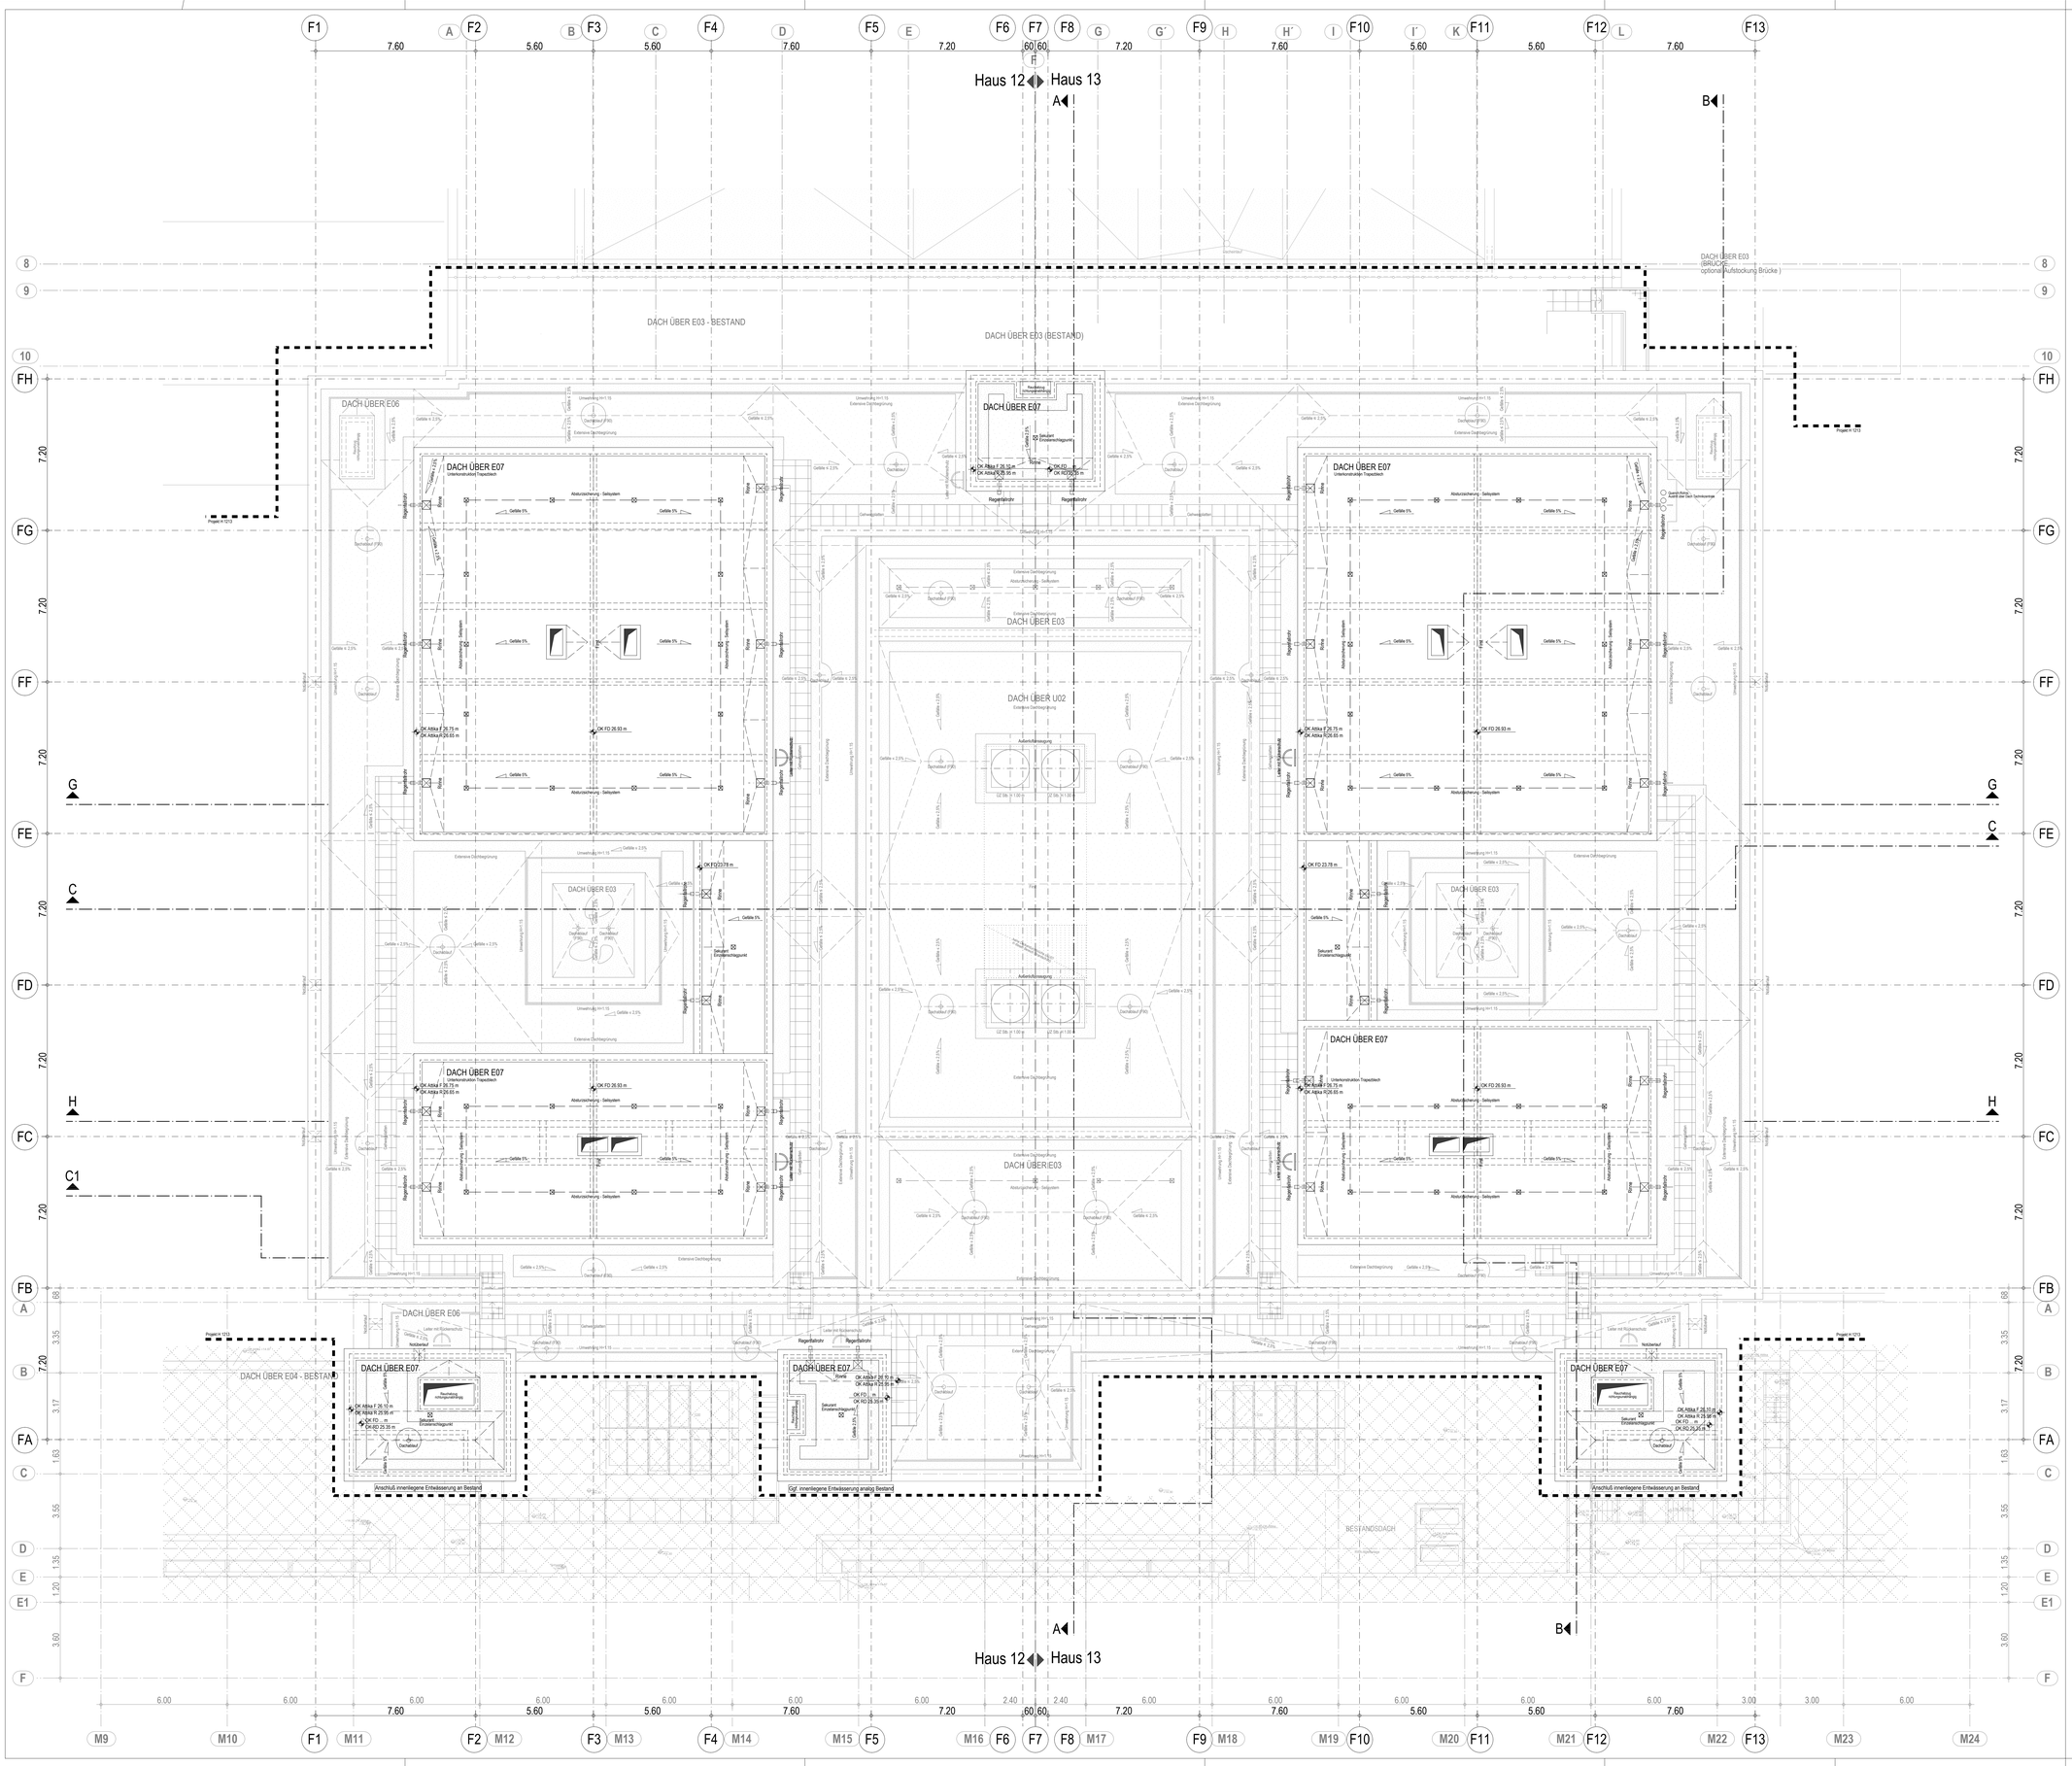

LEGENDE ENTWURF

WÄNDE IM NEUBAU

- STAHLBETON
- STAHLBETON BRANDWAND/ F90
- MAUERWERK
- MAUERWERK BRANDWAND/ F90
- ESTRICH, UNBEWEHRTER BETON
- GIPSKARTON
- STAHL-GLAS-WAND / -TÜR
- ELEMENTIERTE TRENNWAND
- OP-TRENNWÄNDE / MODULBAU
- WÄRMEDÄMMUNG
- GEBÄUDETRENNFUGE
- STRAHLENSCHUTZANFORDERUNG

WÄNDE IM BESTAND

- IN ÜBEREINSTIMMUNG MIT VORLIEGENDEN BESTANDSPLÄNEN
- NEUBAU
- ABBRUCH

ROHBAU SONSTIGES

- SCHACHT NACH UNTEN / NACH OBEN
- DA DACHABLAUF
- BA BODENABLAUF/GULLY

BRANDWIDERSTAND DER BAUTEILE: NEU / BESTAND

F30 / F30	FEUERHEMMENDE WAND	RS / RS	RAUCHSCHUTZTÜR DIN 18095
F90 / F90	FEUERBESTÄNDIGE WAND	T30 / T30	FEUERHEMMENDER ABSCHLUSS
BRANDWAND	BRANDWAND	T90 / T90	FEUERBESTÄNDIGER ABSCHLUSS
BAUART BRANDWAND	BAUART BRANDWAND	G30 / G30	FEUERHEMMENDE VERGLAS.
H	WANDHYDRANT	G90 /G90	FEUERBESTÄNDIGE VERGLAS.

ERLÄUTERUNG MASZE

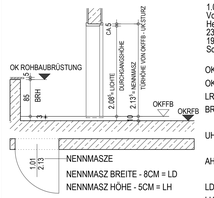

ALLE ANGABEN VON BRÜSTUNGS-UMWEHRUNGS- / TÜRHÖHEN BEZIEHEN SICH AUF OKFFB BIS OK ROHBAUHÖHE / UK STURZ !

RAUMBESCHRIFTUNG

1.07.02.05	RAUMNUMMER
Vorbereitung	RAUMBEZEICHNUNG
Herzkatheter	FUNKTIONSBEREICH
23.24 m²	IST-FLÄCHE
19.65 m	UMFANG
Soll 20.0 m²	SOLL-FLÄCHE
OKFFB	OBERKANTE FERTIGFUSZBODEN
OKRFB	OBERKANTE ROHFUSZBODEN
LRH	LICHTE RAUMHÖHE
BRH	BRÜSTUNGSHÖHE (OKFFB - OK ROHBAUBRÜSTUNG)
UH	UMWEHRUNGSHÖHE (OKFFB - OK UMWEHRUNG)
AH	ABSTURZHÖHE (OK GELÄNDE-OKFFB)
LD	LICHTER DURCHGANG TÜR
LH	LICHTE HÖHE TÜR
LRH 2.70m / LRH 2.40m	DECKENSPRUNG

ERLÄUTERUNG AUSSTATTUNG

- KG 472 + KG 611 AUSSTATTUNG PLANUNGSINHALT
- KG 611 AUSSTATTUNG **KEIN PLANUNGSINHALT**

LEGENDE FUNKTIONSBEREICHE + FUNKTIONSSTELLENNR.

EBENE U01
- 2.03 INTENSIVPFLEGE IMC
- 2.03 INTENSIVPFLEGE ITS

EBENE E01
- 1.07 KLINIK FÜR RADIOLOGIE

EBENE E02
- 1.02.02.04 AMBULANZ MITTELDEUTSCHES HERZZENTRUM
- 1.07.02 HERZKATHETER
- 1.04 ENDOSKOPIE / SONOGRAPHIE
- 1.03.01 KARDIOLOGISCHE UND ANGIOLOGISCHE FUNKTIONS-DIAGNOSTIK

EBENE 03
- 1.02.02 DEPARTMENT FÜR ORTHOPÄDIE, UNFALL- UND WIEDERHERSTELLUNGSCHIRURGIE
- 2.04.01 AKUTDIALYSE 18 PLÄTZE
- 1.10 ENTBINDUNG
- 1.10 ENTBINDUNG AMBULANZ

EBENE E04, E05, E06
- 2.01 PFLEGESTATION INTERDISZIPLINÄR - FG 12
- 2.01 PFLEGESTATION INTERDISZIPLINÄR - FG 13

ALLGEMEIN
- TECHNIK / SCHACHT
- 5.08 MED.-TECH. INSTANDHALTUNG
- SONSTIGES

INDEX	DATUM	GEZ.	PLANÄNDERUNG
07	12.05.2021	ahs	Kick-off Weiterführung AFU (Rohbauplanung)
06	03.12.2019	ahs	Beginn Ausführungsplanung
05	25.11.2019	ahs	Stand Genehmigungsplanung
04	01.10.2019	ahs	Anpassung aus LOP gem. UKH
00	12.10.2018	ahs	Abgabe HU-Bau
03	01.10.2018	ahs	Vorabzug HU-Bau
02	27.09.2018	tru	Vorabzug HU-Bau
01	06.09.2018	ahs	Ergänzung Dachplanung

Teilmaßnahme

1213 - Errichtung Haus 12-13

Plannummer (BAUWerk PSPE TG TA / GEBÄUDE RAUM FUNK TRACT / ERSTELLUNGSJAHR KNR / INDEX STAPELFOLG STATE)	Index	Datum
1213_5GR1v1-E08-8912_AG_--_0211	07-W2V	12.05.2021

Ausführungsplanung

V O R A B Z U G

Ebenenbezeichnung= Nummerierung

Ebene -U 1 U03
Ebene 00 = U02
Ebene 1 = E01
Ebene 1 = E21
Ebene 2 = E02
Ebene 3 = E03
Ebene 4 = E04
Ebene 5 = E05
Ebene 6 = E06

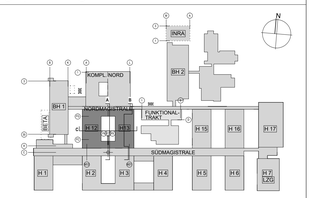

OKFF E01 = ±0.00 = +95.945 m ü NHN

Planinhalt

Haus 12_13
Grundriß E08
Dachaufsicht

Projektnummer GP: 52917

Plannummer: 1213 5GR1v1-E08-8912 AG_--_0211

Index/Stufe: 07-W2V

Planungsbereich: Gebäude

Erweiterungsneubau/Ebene: 12/E08

wörner traxler richter
planungsgesellschaft mbh
01309 Dresden, Goethealleee 23
Tel. +49 351 31513-0
Fax +49 351 31513-10

Planverfasser: wörner traxler richter

Datum/Gez: 20210512 / ahs

Maßstab: 1:100 Plangröße: 1189 x 841

Plandatei: 1213_5GR1v1-E08-8912_AG_--_0211_07-W2V

Unterschrift Bauherr

Unterschrift Entwurfs-/Planverfasser

Enthaltene Daten (DWG)

ARCH 1213_5GR---E08-8912_AG_--_---_06-W2V
MT
TGA
ELT
AUSST

Bauvorhaben
Bauliche Fertigstellung Standort Ernst-Grube-Straße
Universitätsklinikum Halle (Saale)

Bauherr
Universitätsklinikum Halle (Saale)
Ernst-Grube-Straße, 06120 Halle (Saale)

QR SCAN: Ist dieser Druck der aktuellste Stand?

H/B = 841 / 1189 (1.00m²)

- URHEBER- UND NUTZUNGSRECHTE VORBEHALTEN -