



LEGENDE ENTWURF

IN ÜBEREINSTIMMUNG MIT VORLIEGENDEN BESTANDSPÄNEN

STAHLBETON	STAHLBETON F90 / BRANDWAND
MAUERWERK	MAUERWERK F90 / BRANDWAND
ESTRICH, UNBEWEHRTER BETON	ESTRICH, UNBEWEHRTER BETON
GIPSKARTON (Rw,P=54 dB)	GIPSKARTON (Rw,P=54 dB)
STAHL-GLAS-WAND / -TÜR	STAHL-GLAS-WAND / -TÜR
OP-TRENNWÄNDE	OP-TRENNWÄNDE
WÄRMEDÄMMUNG	WÄRMEDÄMMUNG
CONTAINER-/MODULWAND	CONTAINER-/MODULWAND
VERTIKALE FUGE MAUERWERK / GK	VERTIKALE FUGE MAUERWERK / GK

LEGENDE BESTAND

IN ÜBEREINSTIMMUNG MIT VORLIEGENDEN BESTANDSPÄNEN

NEUBAU	ABBRUCH
ERGÄNZUNG IN BESTANDSPÄNEN	ZUKÜNFTIG ZU ERSTELLENDEN BAUTEILE (Ausführung in spätere Bauphase)

ROHBAU SONSTIGES

GEBAÜDETRENNFUGE	VERSPRUNG RÖHDECKE
ESTRICHFUGE	DACHABLAUF
BODENABLAUF	SCHLITZ- UND DRÜCHBRUCHS-ANGABEN TGA
TABUZONE STATIK (KEINE DB mgl.)	

BRANDWIDERSTAND DER BAUTEILE

F30	FEUERHEMMENDE WAND	RS / RS	RAUCHSCHÜTTÜR DIN 18095
F90	FEUERBESTÄNDIGE WAND	F30 / F30	FEUERHEMMENDER ABSCHLUSS
BRANDWAND	BRANDWAND	F90 / F90	FEUERBESTÄNDIGER ABSCHLUSS
BAUART BRANDWAND	BAUART BRANDWAND	G30 / G30	FEUERHEMMENDE VERGLAS.
H	WANDHYDRANT	G60 / G60	FEUERBESTÄNDIGES VERGLAS.

ERLÄUTERUNG MASZE

ALLE ANGABEN VON BRÜSTUNGS-UMWEHRUNGS- / TÜRHÖHEN BEZIEHEN SICH AUF

OK ROHBAUBRÜSTUNG	OKFFB	OKRFB	BRH	UH	AH	LD	LH
NENNMASSZ BREITE - 8CM = LD	NENNMASSZ HÖHE - 5CM = LH	RAUMNUMMER	RAUMBEZEICHNUNG	FUNKTIONSBEREICH	IST-FLÄCHE	UMFANG	SOLL-FLÄCHE

RAUMBESCHRIFTUNG


1.07.02.05 Vorbereitung Herzschrittm. 23.24 m² 19.65 m Soll 20.0 m²

09	12.01.2024	dh	Freigabe zur Ausführung Rohbau
08	21.12.2023	ahs	Anpassung Tiefgründung gem. Angaben Statik
07	04.08.2021	ahs	Anpassung Bodenplatte gem. Angaben Statik + TGA
INDEX	DATUM	GEZ.	PLANÄNDERUNG

Teilmaßnahme

1213 - Errichtung Haus 12-13

Plannummer: 1213_5SN1v1-A-A-8912_AG_--_1040 09-W3F Datum: 12.01.2024

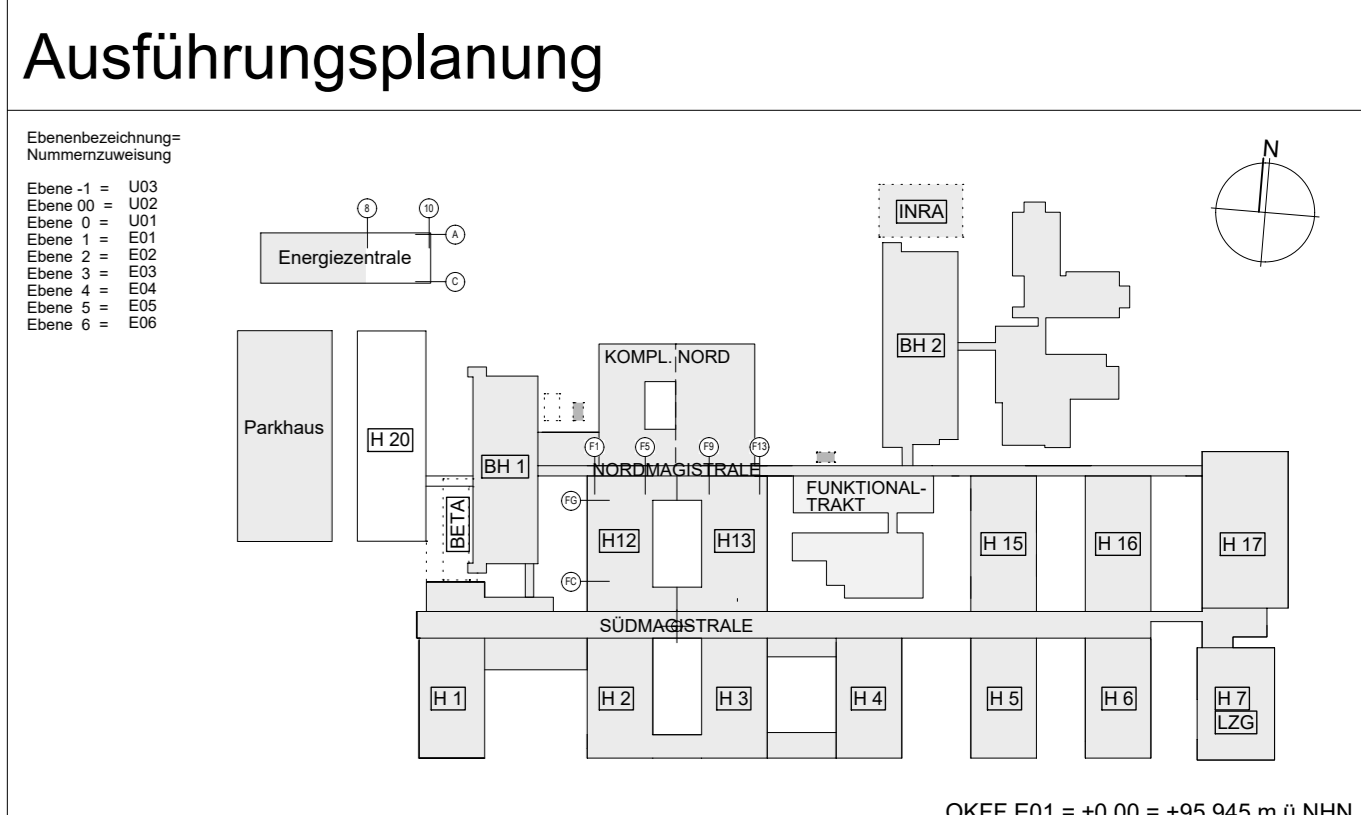

LEGENDE FUNKTIONSBEREICHE - FUNKTIONSSTELLENNR.

EBENE U01	2.03 INTENSIVPFLEGE IMC	EBENE E03	1.02.02 DEPARTMENT FÜR ORTHOPÄDIE, UNFALL- UND WIEDERHERSTELLUNGSSCHIRURGIE
EBENE E01	2.03 INTENSIVPFLEGE ITS	2.04.01 AKUTDIALYSE 18 PLÄTZE	2.01 PFLEGESTATION INTERDISZIPLINÄR - FG 12
EBENE E02	1.07 KLINIK FÜR RADIOLOGIE	1.10 ENTBINDUNG	2.01 PFLEGESTATION INTERDISZIPLINÄR - FG 13
	1.10 KLINIK FÜR RADIOLOGIE	1.10 ENTBINDUNG AMBULANZ	ALLGEMEIN
	1.02.02.04 AMBULANZ	2.01 PFLEGESTATION	TECHNIK / SCHACHT
	MITTELDEUTSCHES HERZZENTRUM	2.01 PFLEGESTATION	5.08 MED. TECH. INSTANDHALTUNG
	1.07.02 HERZKATHETER	2.01 PFLEGESTATION	SONSTIGES
	1.04 ENDOSKOPIE / SONOGRAPHIE	2.01 PFLEGESTATION	
	1.03.01 KARDIOLOGISCHE UND ANGIOLOGISCHE FUNKTIONS-DIAGNOSTIK	2.01 PFLEGESTATION	

OKFF E01 = ±0.00 = +95.945 m ü NNH

Haus 12 13 Schnitt A-A

Planungsbereich	Gebäude	wörner traxler richter planungsgesellschaft mbh
Erweiterungsneubau/Ebene	12/A-A	01309 Dresden, Goetheallee 23 Tel +49 351 31513 0 Fax +49 351 31513 10
Unterschrift Bauherr		Planverfasser wörner traxler richter Datum/Gez 20240112 / dh
Unterschrift Entwurfs-Planverfasser		Maßstab 1:100 Plangröße 1160 x 594
Bauvorhaben	Bauliche Fertigstellung Standort Ernst-Grube-Straße Universitätsklinikum Halle (Saale)	Planndatei 1213_5SN1v1-A-A-8912_AG_--_1040_09-W3F
Bauherr	Universitätsklinikum Halle (Saale) Ernst-Grube-Straße, 06120 Halle (Saale)	Enthaltene Daten (DWG)
		ARCH 1213_5SN--AA-1213_AG_--_04-W2V
		MT TGA
		ELT
		AUSST
		QR SCAN: Ist dieser Druck der aktuellste Stand?

H/B = 594 / 1160 (0.69m²) Allplan 2017 - URHEBER- UND NUTZUNGSRECHTE VORBEHALTEN