

### LEGENDE ENTWURF

**WÄNDE IM NEUBAU**

- STHALBETON
- STHALBETON F90 / BRANDWAND
- MAUERWERK
- MAUERWERK F90 / BRANDWAND
- ESTRICH, UNBEWEHRTER BETON
- GIPSKARTON (Rw,P=54 dB)
- GIPSKARTON F90 / BRANDWAND
- STAHL-GLAS-WAND / -TÜR
- ELEMENTIERTE TRENNWAND
- WÄRMEDÄMMUNG
- OP-TRENNWÄNDE
- WÄRMEDÄMMUNG
- CONTAINER- / MODULWAND
- SCHACHT NACH UNTEN / NACH OBEN
- VERTIKALE FUGE MAUERWERK / GK

**WÄNDE IM BESTAND**

- IN ÜBEREINSTIMMUNG MIT VORLIEGENDEN BESTANDSPÄNEN
- NEUBAU
- ABBRUCH
- ERGÄNZUNG IN BESTANDSPÄNEN (durch GP ergänzte Angaben u. a. von Veressan / LKH)
- ZUKÜNFTIG ZU ERSTELLENDEN BAUTEILE (Ausführung in spätere Bauphase)

**ROHBAU SONSTIGES**

- GEBÄUDETRENNFUGE
- VERSPRUNG ROHDECKE
- ESTRICHFUGE
- DACHBLAUFL
- DA
- BA
- BODENABLAUF OK BE BEZUG OKFB
- SCHLITZ- UND DRÜCKBRUCHS-ANGABEN TGA
- TABUZONE STATIK (KEINE DB mtl)

### BRANDWIDERSTAND DER BAUTEILE: NEU / BESTAND

F30 / F30	FEUERHEMMENDE WAND	RSI / RS	RAUCHSCHÜTTÜR DIN 18095
F90 / F90	FEUERBESTÄNDIGE WAND	T30 / T30	FEUERHEMMENDER ABSCHLUSS
BAUART BRANDWAND	BRANDWAND	T90 / T90	FEUERBESTÄNDIGER ABSCHLUSS
BAUART BRANDWAND	BAUART BRANDWAND	G30 / G30	FEUERHEMMENDE VERGLAS.
H	WANDHYDRANT	G90 / G90	FEUERBESTÄNDIGE VERGLAS.

### ERLÄUTERUNG MASZE


ALLE ANGABEN VON BRÜSTUNGS-UMWEHRUNGS- / TÜRHÖHEN BEZIEHEN SICH AUF

09	dh	Freigabe zur Ausführung Rohbau	
08	ahs	Anpassung Tiefgründung gem. Angaben Statik	
07	ahs	Anpassungen Schächte gem. TGA	
INDEX	DATUM	GEZ	PLANÄNDERUNG

Teilmaßnahme  
**1213 - Errichtung Haus 12-13**

Plannummer  
1213\_5SN1v1-B-B-8912\_AG\_--\_1041\_09-W3F

### Ausführungsplanung

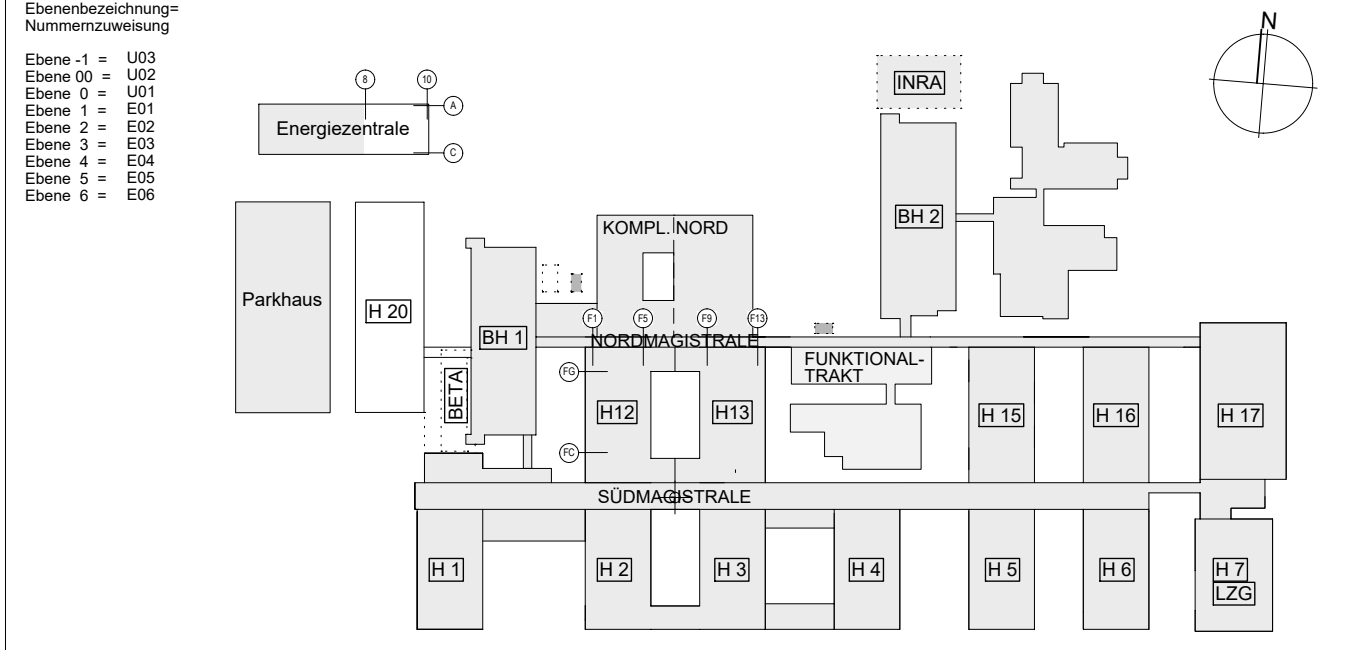

### LEGENDE FUNKTIONSBEREICHE - FUNKTIONSTELLENR.

EBENE U01	2.03 INTENSIVPFLEGE IMC	EBENE E03	1.02.02 DEPARTMENT FÜR ORTHOPÄDIE UNFALL- UND WIEDERHERSTELLUNGSSCHILDRIE
EBENE E01	2.03 INTENSIVPFLEGE ITS	EBENE E04	2.04.01 AKUTDIAGNOSE 18 PLÄTZE
EBENE E02	1.07 ENTENDUNG	EBENE E05	2.01 PFLEGESTATION INTERDISZIPLINÄR - FG 12
EBENE E03	1.07 KLINIK FÜR RADIOLOGIE	EBENE E06	2.01 PFLEGESTATION INTERDISZIPLINÄR - FG 13
EBENE E04	1.02.02.04 AMBULANZ MITTELSTÄDTISCHES HERZZENTRUM	ALLGEMEIN	TECHNIK / SCHACHT
EBENE E05	1.07.02 HERZKATHETER	5.08	MED. TECH. INSTANDHALTUNG
EBENE E06	1.04 ENDOSKOPIE / SONOGRAPHIE	SONSTIGES	
	1.03.01 KARDIOLOGISCHE UND ANGIOLOGISCHE FUNKTIONSDIAGNOSTIK		

2023-07-21: Anpassung Schächte (Eben U2 für Montagearbeiten) optionale Lage Gitterrostbühnen gem. TGA\_wp

2023-07-21: Schachtunterteilung ändert sich ab Decke über E01 für Querschneit. Hierfür ist Teil des Schachtes mit Decke auszuführen, wir

2023-12-20: Anpassung Tiefgründung aufgrund unrichtiger Baugrunderkundung (abgewändert vor angenommen) gem. Angaben Statik\_wir

Planinhalt  
**Haus 12\_13 Schnitt B-B**

Projektnummer GP 52917

Plannummer 1213  
5SN1v1-B-B-8912  
AG\_--\_1041\_09-W3F

Planverfasser wörner traxler richter  
Datum/Gez 20240112 / dh

Maßstab 1:100 Plangröße 1160 x 594

Plandatei 1213\_5SN1v1-B-B-8912\_AG\_--\_1041\_09-W3F

Enthaltene Daten (DWG)

Bauherr  
Universitätsklinikum Halle (Saale)

Bauvorhaben  
Bauliche Fertigstellung Standort Ernst-Grube-Straße  
Universitätsklinikum Halle (Saale)

Bauherr  
Universitätsklinikum Halle (Saale)  
Ernst-Grube-Straße, 06120 Halle (Saale)

QR SCAN: Ist dieser Druck der aktuellste Stand?