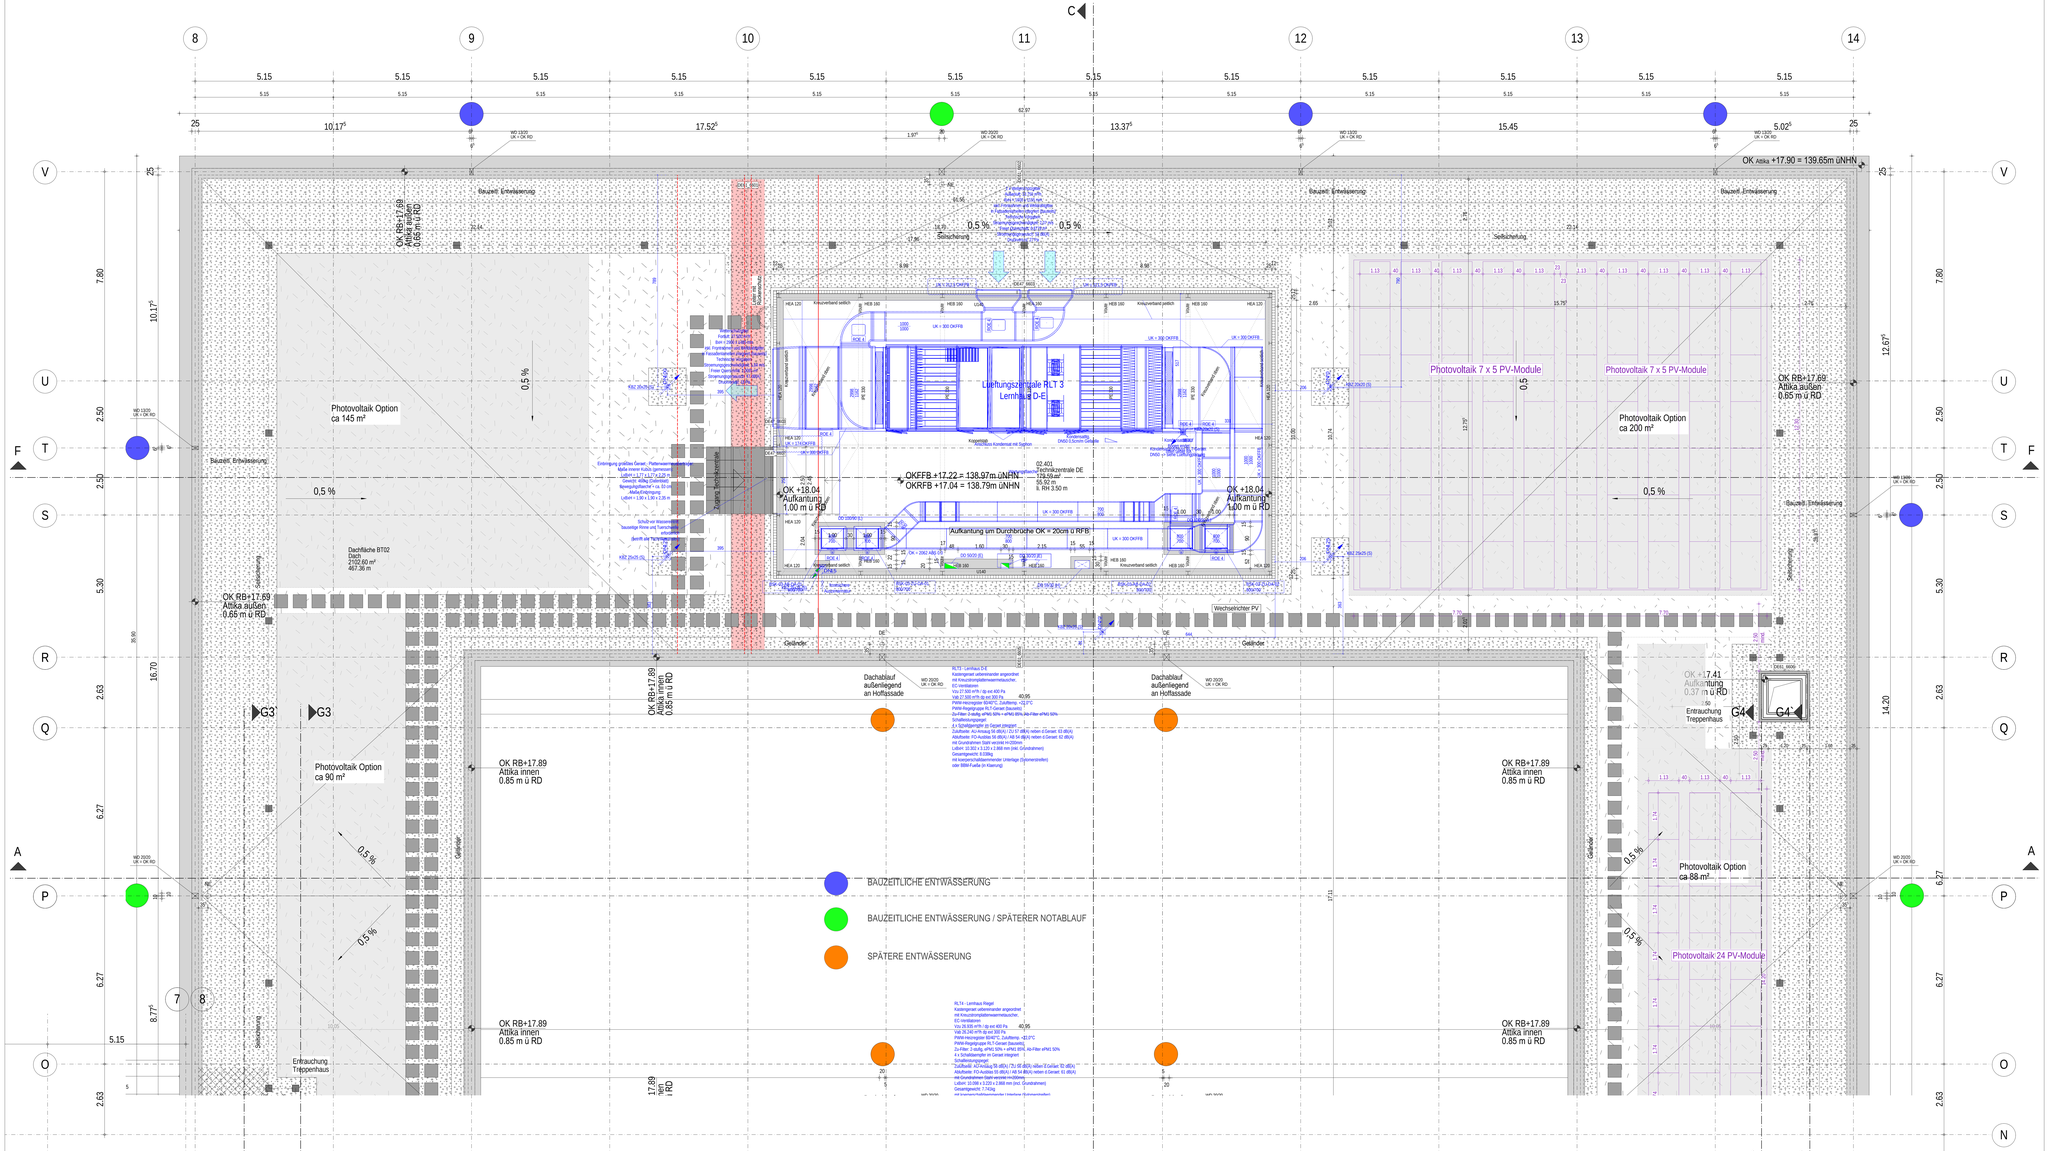


## LEGENDE OBJEKTPLANUNG

### WÄNDE IM NEUBAU

- STAHLBETON / STAHLBETON-WU
- STAHLBETON MIT BRANDSCHUTZANFORDERUNG
- HALBFERTIGTEIL / HFT-WU
- HALBFERTIGTEIL MIT BRANDSCHUTZANFORDERUNG
- VOLLFERTIGTEIL (TREPPENLAUF, LAUBENGANG)
- VOLLFERTIGTEIL (TRL, LG) MIT BRANDSCHUTZANFORDERUNG
- MAUERWERK
- MAUERWERK MIT BRANDSCHUTZANFORDERUNG
- ESTRICH, UNBEWEHRTER BETON
- GIPSKARTON
- GIPSKARTON MIT BRANDSCHUTZANFORDERUNG
- STAHL-/GLAS-WAND / -TÜR
- WÄRMEDÄMMUNG, HART
- WÄRMEDÄMMUNG, WEICH
- SICHTBETON QUALITÄT SB3 (nach Merkblatt Sichtbeton des Bundesverbandes der deutschen Zementindustrie)
- SICHTBETON QUALITÄT SB2 (nach Merkblatt Sichtbeton des Bundesverbandes der deutschen Zementindustrie)
- FUGE VITSAHT

### BRANDWIDERSTAND DER BAUTEILE

- F — FEUERHEMMENDE BAUTEILE ( EI 30 / F 30 )
- F — FEUERBESTÄNDIGE BAUTEILE ( EI 90 / F 90 )
- M — TREPPENRAUMWAND ( EI 90-M / F 90-A+M )
- M — ABSCHLUSS RAUCHDICHT
- M — ABSCHLUSS DICHTSCHLIESSEND
- M-S — ABSCHLUSS FEUERHEMMEND MIT RAUCHSCHUTZFUNKTION
- M-S — ABSCHLUSS FEUERBESTÄNDIG MIT RAUCHSCHUTZFUNKTION

### ROHBAU SONSTIGES

- SCHACHT / NACH OBEN / NACH UNTEN
- DA — DACHABLAUF
- OA Not NOTABLAUF
- BE — BODENEINLAUF

### BRANDSCHUTZ SONSTIGES

- FEUERLÖSCHER
- ENTNAHMESCHRANK LÖSCHWASSER

### SCHALLSCHUTZ

- SSW 60 — SCHALLDÄMMMASZ WAND
- TSW 60 R — SCHALLDÄMMMASZ TÜR, RECHENWERT NACH DIN 4109
- TSW 60 R+S

### MASZE

- OKFFB — OBERKANTE FERTIGFUSSBODEN
- OKRFB — OBERKANTE ROHFUSSBODEN
- LRH — LICHTE RAUMHÖHE
- BRH — BRUSTUNGSHÖHE (OKFFB - OK ROHBAUBRÜSTUNG)
- +0.00 HÖHENGAME FERTIG
- +0.00 HÖHENGAME ROH

### RAUMMATRIX

- WANDANSICHT
- RAUMNUMMER WANDANSICHT

### RAUMBESCHRIFTUNG

01.001 — RAUMNUMMER
Technikzentrale — RAUMBEZEICHNUNG
2,30 qm — FLÄCHE
6,13 m — LICHTE RAUMHÖHE
lt. RH 3,96 m — RAUMNUMMER BFP
1.5.1.01

### DECKENSPRUNG

- UK ROHDECKE 3,03 m OKFFB
- UK ROHDECKE 3,14 m OKFFB

### DETAILVERWEIS

- DE25-3076 — ODER — SCS-3076
- LRH 2,52 m
- LRH 2,40 m
- DETAILNUMMER ALS PLANNUMMER 1
- 0 1 2 3 4 5 6 7 8 9 10 11 12 13 14 15 16 17 18 19 20 21 22 23 24 25 26 27 28 29 30 31 32 33 34 35 36 37 38 39