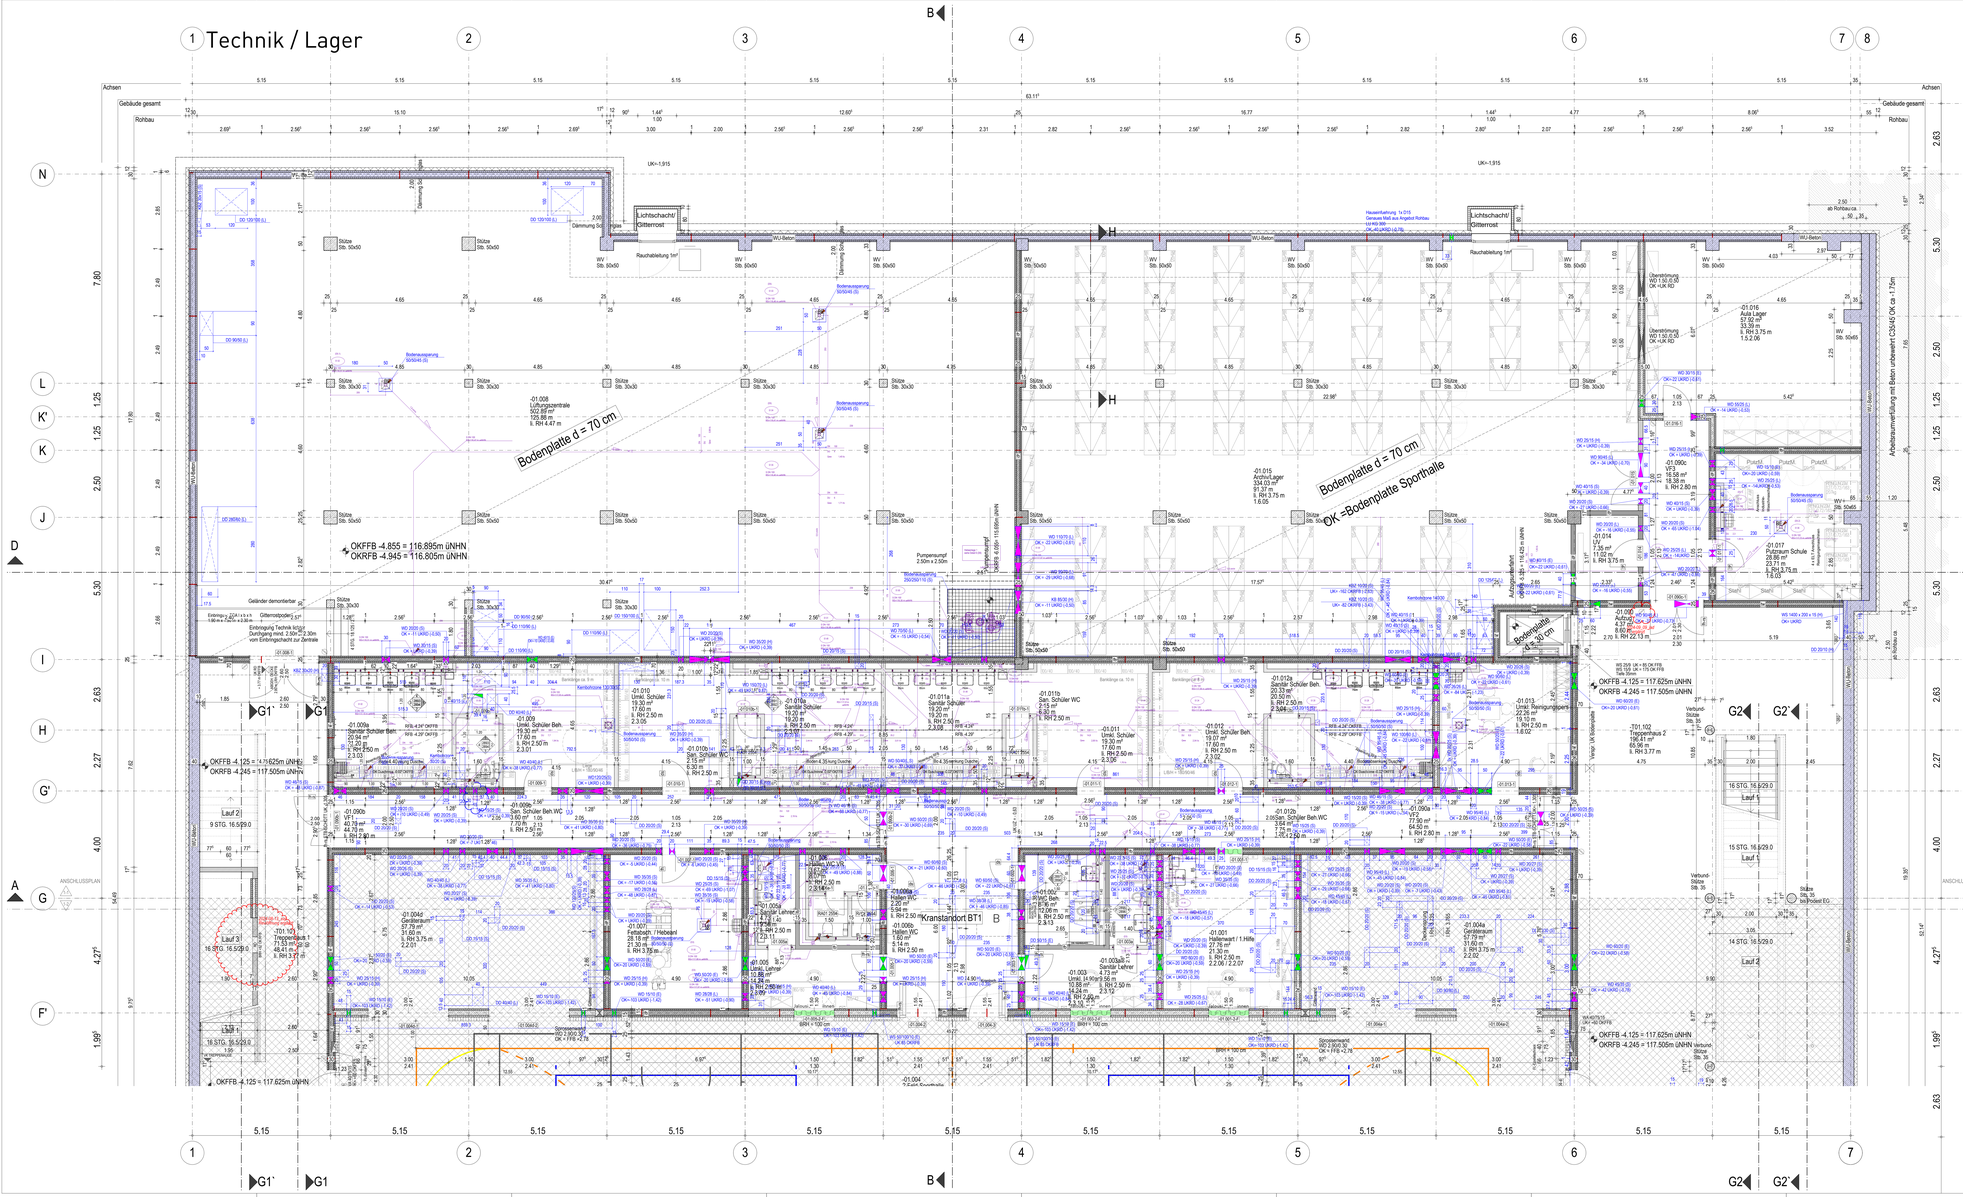
Technik / Lager
Achsen
Gebäude gesamt
Rohbau
Bodenplatte d = 70 cm
Bodenplatte d = 70 cm
OK =Bodenplatte Sporthalle
OKFFB -4.855 = 116.895cm üNHN
OKRFB -4.945 = 116.805m üNHN
OKFFB -4.125 = 117.625cm üNHN
OKFFB -4.245 = 117.505m üNHN
Kranstandort BT1
Lichtschacht/ Gitterrost
Rauchableitung 1m²
Stütze Stb. 50x50
Stütze Stb. 30x30
Stütze Stb. 50x60
Stütze Stb. 30x65
Stütze Stb. 30x90
Stütze Stb. 30x100
Stütze Stb. 50x50
Stütze Stb. 30x30
Stütze Stb. 50x50