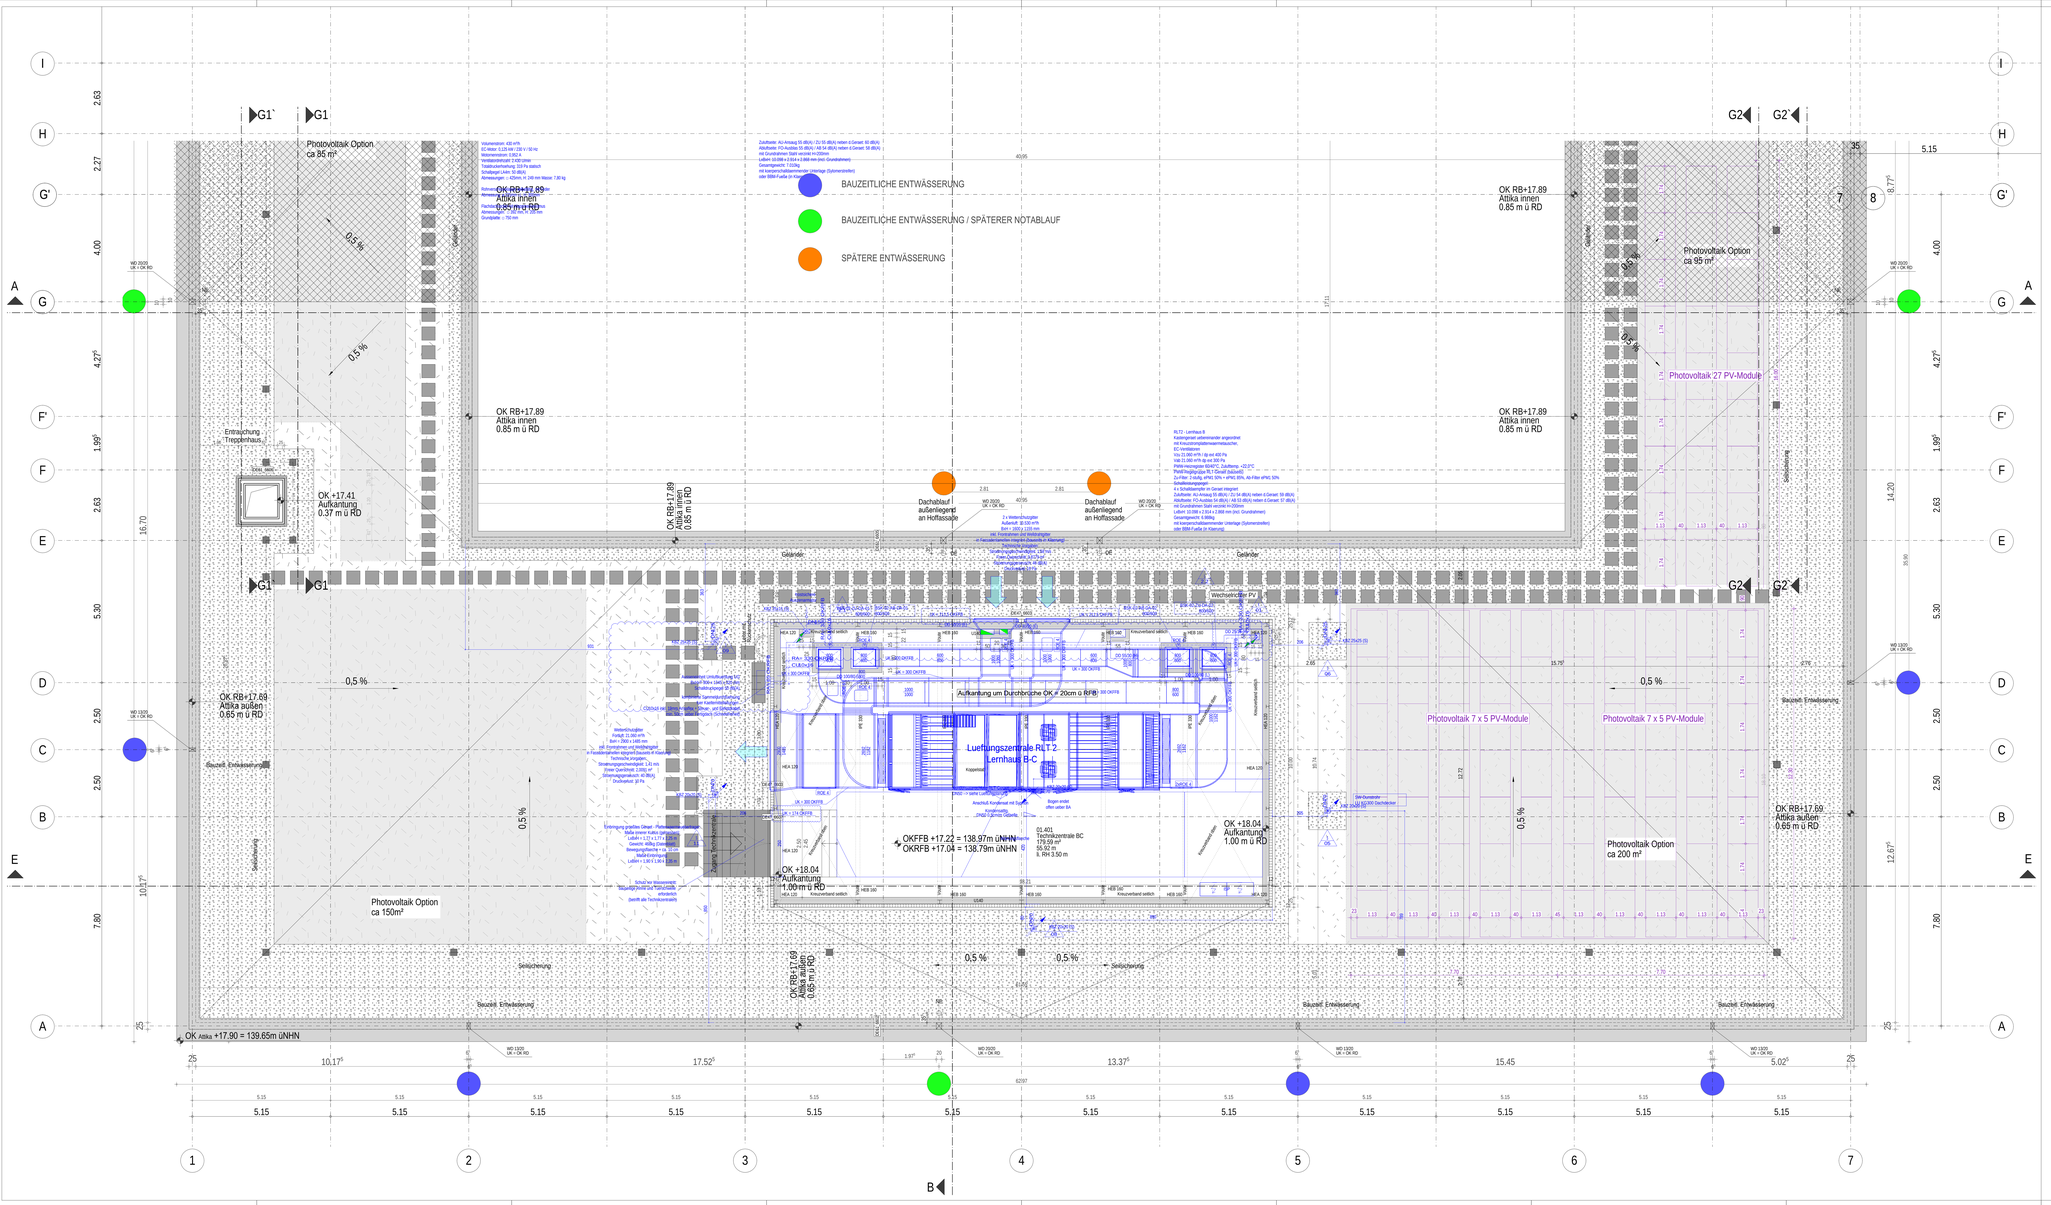

LEGENDE OBJEKTPLANUNG

WÄNDE IM NEUBAU

- STAHLBETON / STAHLBETON-WU
- STAHLBETON MIT BRANDSCHUTZANFORDERUNG
- HALBFERTIGTEIL / HFT-WU
- HALBFERTIGTEIL MIT BRANDSCHUTZANFORDERUNG
- VOLLFERTIGTEIL (TREPPENAUF-, LAUBENGANG)
- VOLLFERTIGTEIL (TRL, LG) MIT BRANDSCHUTZANFORDERUNG
- MAUERWERK
- MAUERWERK MIT BRANDSCHUTZANFORDERUNG
- ESTRICH, UNBEWEHRTER BETON
- GIPSKARTON
- GIPSKARTON MIT BRANDSCHUTZANFORDERUNG
- STAHL-GLAS-WAND / -TÜR
- WÄRMEDÄMMUNG, WEICH
- SICHTBETON QUALITÄT SB3 (nach Merkblatt Sichtbeton des Bundesverbandes der deutschen Zementindustrie)
- SICHTBETON QUALITÄT SB2 (nach Merkblatt Sichtbeton des Bundesverbandes der deutschen Zementindustrie)
- FUGE VITAHT

BRANDWIDERSTAND DER BAUTEILE

- F — FEUERHEMMENDE BAUTEILE (EI 30 / F 30)
- F — FEUERBESTÄNDIGE BAUTEILE (EI 90 / F 90)
- TR — TREPPENRAUMWAND (EI 90-M / F 90-M A+B)
- H — ABSCHLUSS RAUCHDICHT
- R — ABSCHLUSS DICHTSCHLIESSEND
- R+H — ABSCHLUSS FEUCHTEMEND MIT RAUCHSCHUTZFUNKTION
- R+H — ABSCHLUSS FEUERBESTÄNDIG MIT RAUCHSCHUTZFUNKTION

ROHBAU SONSTIGES

- SCHACHT / NACH UNTEN / NACH OBEN
- DA — DACHABLAUF
- DA-Not — NOTABLAUF
- BE — BODENEINLAUF

BRANDSCHUTZ SONSTIGES

- FEUERLÖSCHER
- ENTNAHMESCHRANK LÖSCHWASSER

SCHALLSCHUTZ

- SWAND S — SCHALLDÄMMMASS WAND
- TÜR/E R,S — SCHALLDÄMMMASS TÜR, RECHENWERT NACH DIN 4109
- TÜR/E R,S — SCHALLDÄMMMASS TÜR, RECHENWERT NACH DIN 4109

MASZE

- OKFFB — OBERKANTE FERTIGFUSSBODEN
- OKRFB — OBERKANTE ROHFUSSBODEN
- LRH — LICHTE RAUMHÖHE
- BRH — BRUSTUNGSHÖHE (OKFFB - OK ROHBAUBRÜSTUNG)

RAUMMATRIX

- WANDANSICHT
- PLANNUMMER WANDANSICHT

RAUMBESCHRIFTUNG

01.001 — RAUMNUMMER
2.30 m² — RAUMBEZEICHNUNG
6.13 m — FLÄCHE
li. RH 3.96 m — LICHTE RAUMHÖHE
1.5 L 0.01 — RAUMNUMMER BFP

- HÖHENANGABE FERTIG FUSSBODENHÖHE
- HÖHENANGABE ROHFUSSBODENHÖHE

DETAILVERWEIS

- DECKENSPRUNG UK ROHDECKE 0.25 m OKFFB / UK ROHDECKE 0.25 m OKFFB
- DETAILNUMMER AUS PLANNUMMER 1
- LRH 2.50 m
- LRH 2.40 m
- SKIZZENVERWEIS
- ANSCHLUSS PLANAUSSCHNITT

FLIESEN

- VERLEGUNG VON ACHSE FUGE
- VERLEGUNG VON MITTE FUGE

LEGENDE SONNEN- UND SICHTSCHUTZ

- BLENDSCHUTZVORHANG
- VERDUNKELUNGSROLLO INNEN
- VERDUNKLUNGSVORHANG
- VORHANG MIT AKUSTIKFUNKTION
- VORHANG ABWISCHBAR
- JALOUSIE

HINWEIS

ALLE ANGABEN VON UNTERGUGSHÖHEN BEZIEHEN SICH AUF UK ROHDECKE
ALLE ANGABEN VON TÜR- UND BRUSTUNGSHÖHEN SIND ROHHÖHEN AB OK FERTIGFUSSBODEN.

DIESER PLAN GILT AUSSCHLIESSLICH IN VERBINDUNG MIT DEN ZUGEHÖRIGEN STATIKPLÄNEN!
ALLE MASZE SIND VOM AUFTRAGNEHMER VOR BEGINN DER ARBEITEN EIGENVERANTWORTLICH AM BAU ZU PRÜFEN. MASZABWEICHUNGEN SIND DER BAULEITUNG UMGEHEND MITZUTEILEN!

Index	Art der Änderung	Datum	Name
F	Freigabe Rohbau	28.10.2024	jad
E	Erweiterung Photovoltaikoption	06.09.2024	jad
D	Durchbrüche, Aufkantungen TZ, Höhe Socket TZ	26.08.2024	jad
C	Bauzeitliche Entwässerung, Aufkantung Entrauchung TH, Haustechnik	12.07.2024	jad
B	Rohbau LV	31.05.2023	jad
A	Plananpassung für Photovoltaik	16.01.2023	jad
-	1.Plan Ausführungsplanung	29.11.2022	jad

Zur Verifizierung des Planes können Anbindemaße der Fenster und Türen bzw. nicht vermaßte Elemente oder Bereiche aus dem Plan abgegriffen werden.

STADT LEIPZIG
- Amt für Gebäudemanagement -
NEUES RATHAUS
04092 LEIPZIG

Objekt
Campus Dösner Weg
Neubau einer Gemeinschaftsschule mit Zweifeldsporthalle
Dösner Weg 39
04103 Leipzig

Auftraggeber
Stadt Leipzig
Martin-Luther-Ring 4/6
04109 Leipzig

FREIGABE
i.Abtlg.
GEPRÜFT AM

Übersicht / Lage- / Höhenbezug
±0,00m = 121,75 über NHN

Architekt

FREIGABE
Dresden,
GEPRÜFT AM PLANVERFASSER

Fachplaner

Fachplaner

Fachplaner

Fachplaner

Inhalt DWG Dateien

Architekt	017881_g001_xx_5_ARC_040G_---_XXXX_E	06.09.2024
TGA		
FUR		

Planbezeichnung
Grundriss Technikgeschoss
Gebäudeteil 1-2

Leistungsphase
Ausführungsplanung
FREIGABE

Datei
017881_g001_01_5_ARC_04OG_0050_0262_F

Blatt-Nr.
0262

Datum
28.10.2024

Plangröße
900/1920

Maßstab
1:50

H/B = 900 / 1920 (1.73/4*)

Allplan 2021