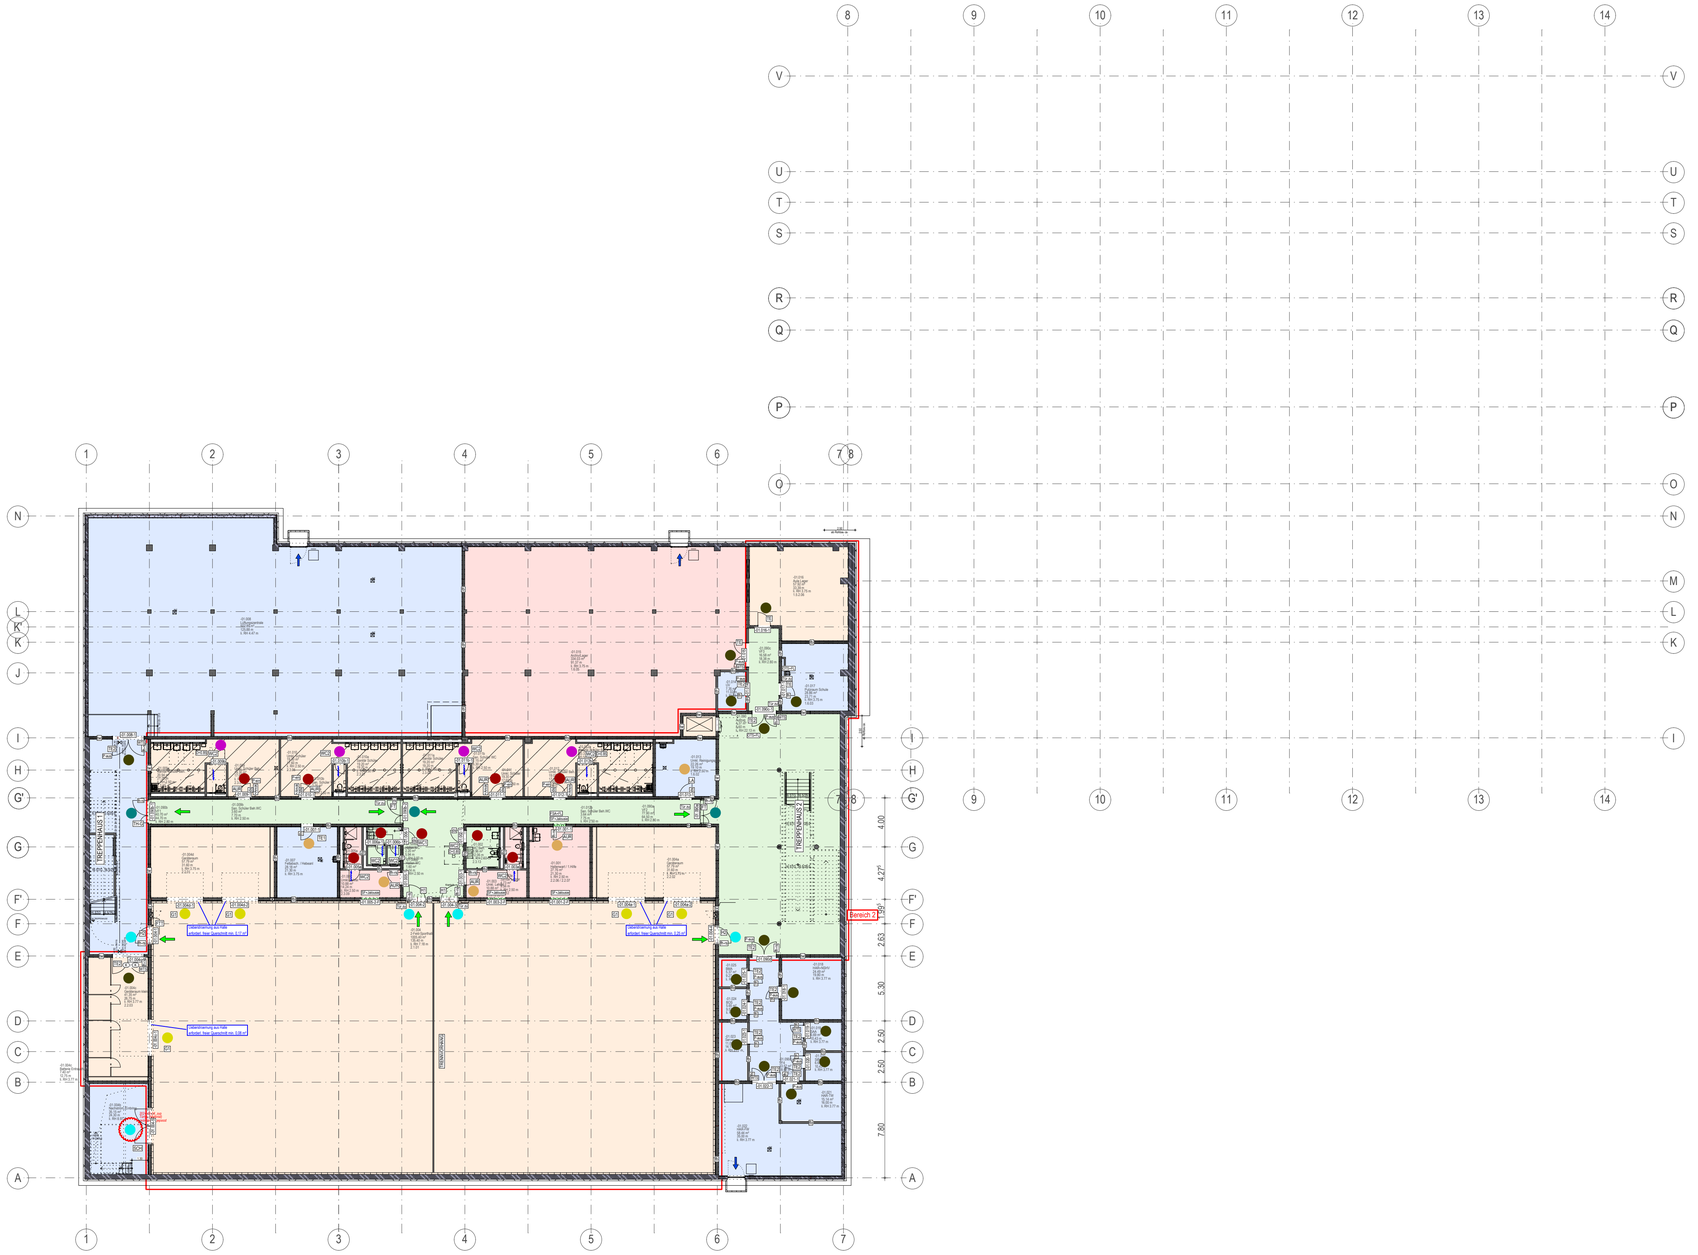

LEGENDE TÜREN / SCHLIESSKONZEPT

- ROHRRAHMENTÜR (ALUMINIUM-GLASTÜR)
- SPORTHALLEN-BRANDSCHUTZTÜR GRUNDKONSTRUKTION STAHLPROFIL ROHRE INKL. PRALLWAND-BEKLEIDUNG
- STAHL-SCHWINGTOR MIT PRALLWANDVERKLEIDUNG
- STAHLTÜR UMFASSUNGSZARGE STAHL EINSEITIG MIT PRALLWANDVERKL.
- STAHLTÜR UMFASSUNGSZARGE STAHL
- ELEMENTIERTE TRENNWAND
- AUSSENTÜR ROHRRAHMENTÜR (ALUMINIUM-GLASTÜR)
- AUSSENTÜR ROHRRAHMENTÜR (GEFÜLLTES PANEEL)
- AUSSENTÜR STAHLTÜR BLOCKZARGE STAHL
- HOLZTÜR HPL-BESCHICHTET UMFASSUNGSZARGE STAHL
- HOLZTÜR HPL-BESCHICHTET UMFASSUNGSZARGE STAHL EINSEITIG MIT HOLZVERKL.
- HOLZTÜR HPL-BESCHICHTET UMFASSUNGSZARGE STAHL, FEUCHTRAUMTÜR
- HOLZTÜR HPL-BESCHICHTET UMFASSUNGSZARGE STAHL, NASSRAUMTÜR
- HOLZTÜR HPL-BESCHICHTET UMFASSUNGSZARGE STAHL, NASSRAUMTÜR, MIT SICHTFELD

- NOTAUSGANG (1 FLUCHTWEG)
- ZULUFT / NACHSTRÖMUNG

TÜRBEZEICHNUNG
1.125-1
- RAUMNUMMER = NUMMER RAUMZUGANGSTÜR
- TÜRNUMMERIERUNG BEI MEHR ALS EINER TÜR PRO RAUM (-1, -2 usw.)

- D — DRÜCKER
- K — KNAUF
- S-GR — SCHEIBETÜRGRIFF
- MU — MUSCHELGRIFF
- ST — STANGE

- DOZ — DIGITALER SCHLIESZYLINDER
- PZ — PROFILZYLINDER
- DZ — DOPPELZYLINDER
- BRO — BLINDROSETTE
- SMH — SMART HANDLE
- A — AUTOMATIK
- TT — TASTER TÜR AUF
- TUF.ZU — HANDAUSLÖSETASTER FESTSTELLANLAGE
- ET — ELEKTRISCHER TÜRÖFFNER
- OTS — OBENTÜRSCHLIESSER
- IOTS — INTEGRIERTER OBENTÜRSCHLIESSER
- FSA — FESTSTELLANLAGE
- FSA+FL — FESTSTELLANLAGE MIT FREIAUFFUNKTION

- HM — HAFTMAGNET
- ST, ST-2 — STEHLE ZUR TEMPORÄREN FESTSTELLUNG (1 ODER 2 PRO TÜR)
- WC — WC-VERRIEGELUNG
- P-aus — PANIKSCHLOSS FÜR FLUCHTRICHTUNG AUSWÄRTS
- P-ein — PANIKSCHLOSS FÜR FLUCHTRICHTUNG EINWÄRTS
- MSVP — MECHANISCH SELBSTVERRIEGELNDES PANIKSCHLOSS
- MSVP-QTF — MECHANISCH SELBSTVER. PANIKSCHLOSS MIT GESICHERTER TAGFREISCHALTUNG
- TW — TÜRWÄCHTER / RIEGELKONTAKTÜBERWACHUNG
- FTT — FLUCHTTÜRTERMINAL
- RSK — RIEGELSCHALTKONTAKT
- SM — SMARTRELAIS MIT TRAFO
- K — KLINGEL
- MS — MOTORSCHLOSS
- FSD — FEUERWEHRSCHLÜSSELDEPOT
- BTS — BODEN-TÜRSTOPPER
- WTS — WAND-TÜRSTOPPER
- MK — MAGNETKONTAKT
- R — RAMMSCHUTZ (KÜCHE)
- SF — SICHTFENSTER
- AMOK — ANTI-AMOK-FUNKTION (SCHRAFFUR)

BRANDSCHUTZ

- dS — ABSCHLUSS DICHTSCHLIESSEND (VOLLWANDIGES TÜRBLATT, FALZ U. MIND. 3-SEITIGE DICHTUNG)
- dS-selbst — ABSCHLUSS DICHT- UND SELBSTSCHLIESSEND (VOLLWANDIGES TÜRBLATT, FALZ U. MIND. 3-SEITIGE DICHTUNG U. SELBSTSCHLIESSVORRICHTUNG)
- rs — ABSCHLUSS RAUCHDICHT GEM. DIN 18095
- fh — ABSCHLUSS FEUERHEMMEND
- fh-rs — ABSCHLUSS FEUERHEMMEND MIT RAUCHSCHUTZFUNKTION
- fb — ABSCHLUSS FEUERBESTÄNDIG
- fb-rs — ABSCHLUSS FEUERBESTÄNDIG MIT RAUCHSCHUTZFUNKTION

TÜRTYPEN

AL1 AT. LAUBENG. 1 K D DSZ IOTS MK	AL2 AT. LAUBENG. 1 D D DSZ IOTS TW MK	AIH AT. INNENH. ST D ST D DSZ IOTS	
AF1 AT. FASSADE 1 ST D ST D DSZ IOTS RSK MK	AF2 AT. FASSADE 2 K D DSZ IOTS TW RSK MK	AF3 AT. FASSADE 3 K D DSZ IOTS RSK MK	AF4 AT. FASSADE 3 K D DSZ RSK MK
LT LERNHAUS D D IOTS FSA+FL	AUR ALLG.UNTERR. D D DSZ AMOK	FUR FACHUNTERR. K D DSZ AMOK	ST SCHIEBETÜR MU ST
TH TREPPENH. D D DSZ IOTS FSA+FL	TH-G TREPPENH. GES. D K DSZ IOTS FTT P-aus	FT FLUR D D BRO FSA DO	LR LEHRERRAUM K D DSZ IOTS
WC1 WC 1 D D DSZ IOTS	WC2 WC 2 K D WC	LA LAGER D D DSZ	TE LAGER K D DSZ
TE1 TECHNIKR. K D DSZ IOTS	TE2 TECHNIKR. K D DSZ IOTS	KT KÜCHENTÜR D D DSZ OTS+FL	DT DURCHGANGST. D D BRO
G1 GERÄTE 1 MU	H1 HALLE 1 D MU DSZ IOTS P-aus FSA+FL SP	H2 HALLE 2 K MU DSZ IOTS P-aus	SCH SCHACHT-ENTR. D DSZ

ZUGÄNGLICHKEITEN

- ÖFFENTLICH (FÜR EXTERNE BEI VERANSTALTUNGEN UNBESCHRÄNKT ZUGÄNGLICH)
- ÖFFENTLICH (FÜR SCHÜLER UNBESCHRÄNKT ZUGÄNGLICH)
- BESCHRÄNKT ÖFFENTLICH (FÜR SCHÜLER NUR MIT LEHRER / TRAINER ZUGÄNGLICH)
- PRIVAT (FÜR SCHÜLER NICHT ZUGÄNGLICH)
- PRIVAT SPEZIALPERSONEN (NUR FÜR SPEZIELLE PERSONEN ZUGÄNGLICH)

RÜCKZUGSBEREICHE IM AMOKFALL

- RÜCKZUGSBEREICH UNTERRICHTSRAUM

Index	Art der Änderung	Datum	Name
D	Grundlage LV Stahlblechtüren	04.11.2024	svp
C	Abstimmung EMA Bereiche	24.07.2024	jad
B	Änderungen nach Abstimmung Bauherr	26.03.2024	jad
A	Vorstellung Schließkonzept	06.03.2024	jad
-	Arbeitsstand Übersichtsplan	13.06.2023	jad

Zur Verifizierung des Planes können Anbindemaße der Fenster und Türen bzw. nicht vermaßte Elemente oder Bereiche aus dem Plan abgegriffen werden.

STADT LEIPZIG
- Amt für Gebäudemanagement -
NEUES RATHAUS
04092 LEIPZIG

Objekt

Campus Dösner Weg
Neubau einer Gemeinschaftsschule mit Zweifeldsporthalle
Dösner Weg 39
04103 Leipzig

Auftraggeber

Stadt Leipzig
Martin-Luther-Ring 4/6
04109 Leipzig

Übersicht / Lage- / Höhenbezug

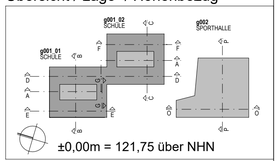

Architekt

Fachplaner

Planbezeichnung

Übersichtsplan Schließkonzept
Grundriss Untergeschoss

Leistungsphase:
Ausführungsplanung

Datei: 017881_g001_xx_5_ARC_U1UG_0250_0771_D
Blattnr.: 0771
gezeichnet:
Datum: 04.11.2024
Format: 594/841
Maßstab: 1:250

H/B = 594 / 841 (0.50m²)
Allplan 2021