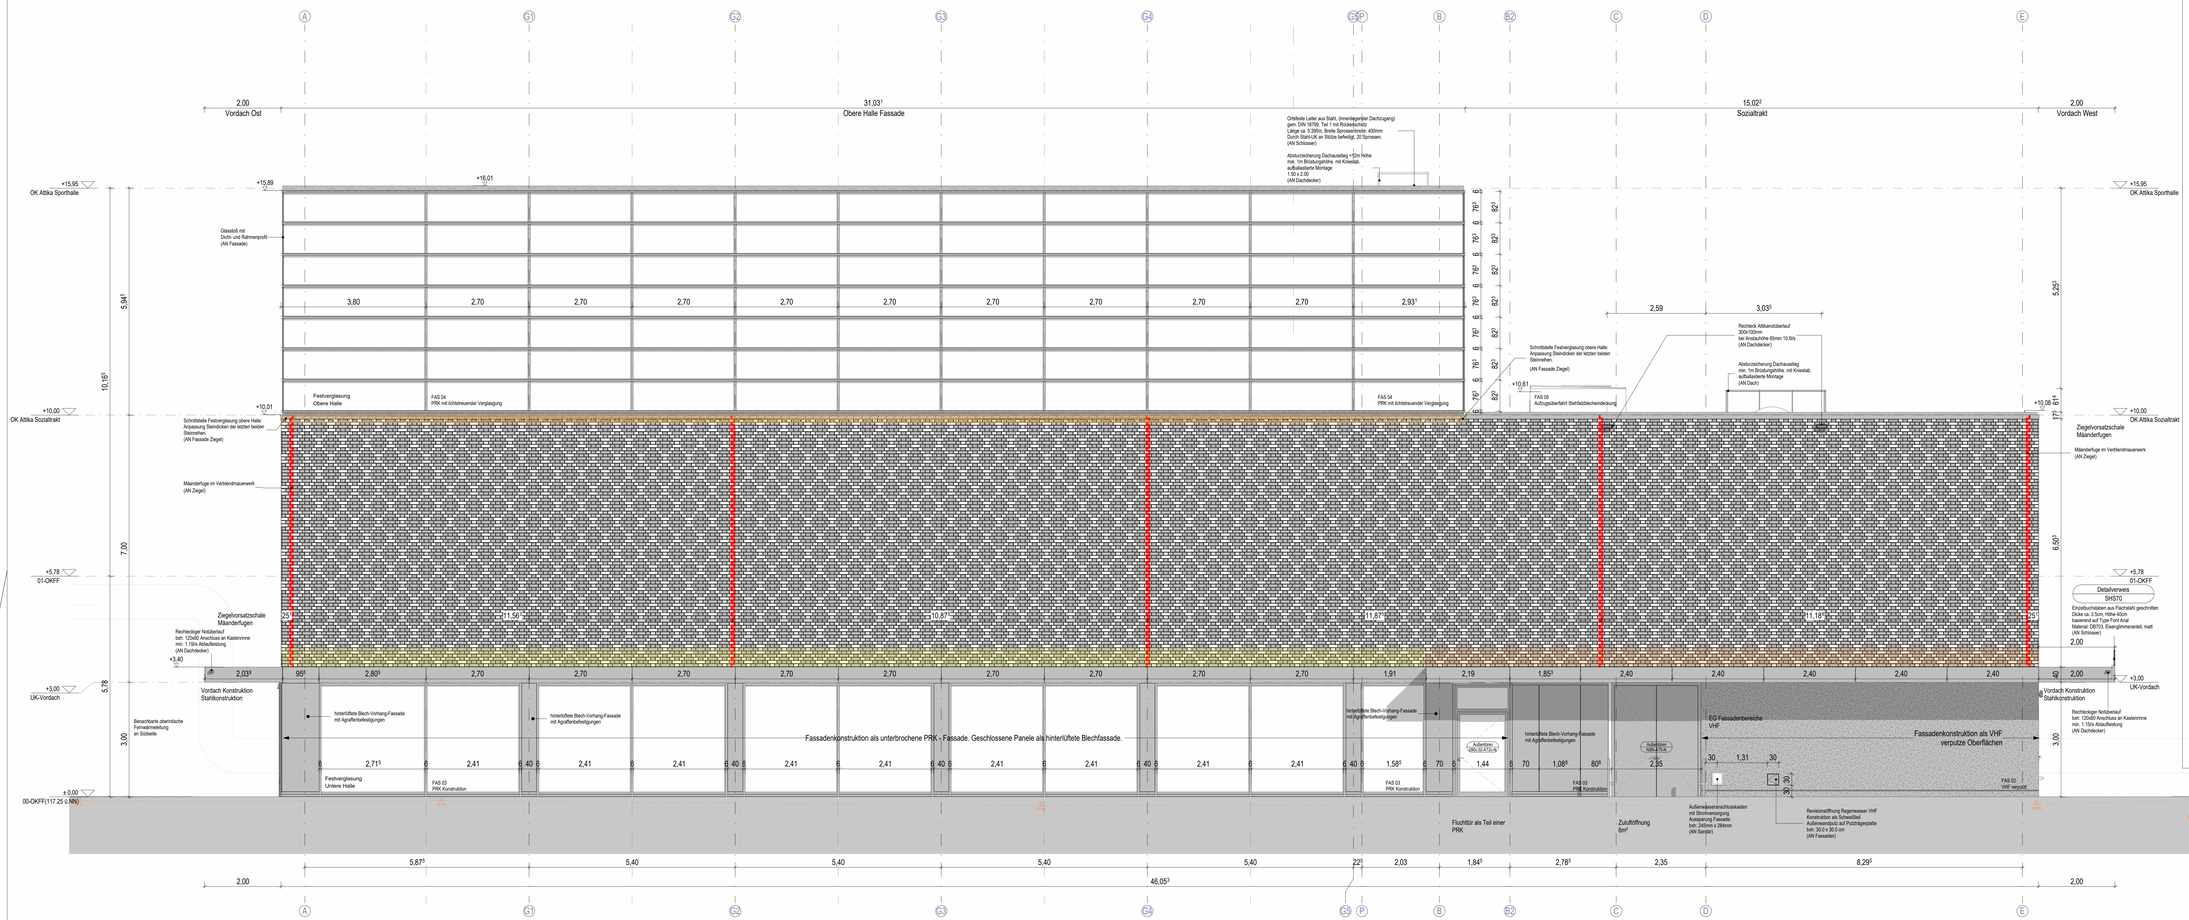


1 Ansicht Nord

# Legende

## Abkürzungen:

| | |
|---|---|
| LD | Lichte Durchgangsbreite |
| GH | Geländerhöhe |
| BH | Brüstungshöhe von OKFF bis OK Fertigfrästung |
| RF | Rohfußboden |
| FF | Fertigfußboden |
| RD | Rohdecke |
| FD | Fertigdecke |
| AHD | Abhangdecke |
| ZWD | Zwischendecke |
| OK | Oberkante |
| UK | Unterkante |
| UZ | Unterzug |
| SB | Stellwand |
| SD | Deckendurchbruch |
| DD | Dachdurchbruch |
| WD | Wanddurchbruch |
| RK | Revisionsklappe |
| WHD | Wandhydrant |
| BW | Brandwand |
| BWQ | feuerbeständig - Brandwand Qualität |
| fb | feuerbeständig |
| h | hochfeuerhemmend |
| n | nichtbrennbar/brennend |
| nb | nicht brennbar |
| RS | rauchdicht |
| d | dotbschließend |
| s | selbstschließend |
| T 30 | Feuerhemmende Tür |
| T 90 | Feuerbeständige Tür |
| FS AT | Fahrschacht-Abschlusstür |
| BSV fb min. | Brandschutzverglasung feuerbeständig mindest lichtes Durchgangsmaß |

## Oberflächenlegende:

**Wände**

Gipskarton
G1 GK - gespachtelt, Anstrich
G2 GK - gespachtelt, Schutzanstrich, farblos, matt, Sockel bis h=1.25m

Beton - Oberflächenqualität
S1 Oberflächenqualität wie SB3, gespachtelt, Anstrich
S2 Oberflächenqualität wie SB3 - gespachtelt, Anstrich, Schutzanstrich, farblos, matt, Sockel bis h=1.25m

Allgemein
A1 Beton - Anstrich
A2 Beton - Schichtte
A3 Beton - Verputzt und gefliest
FL Fliesen
GL Glas
MD MDF - HPL Beschichtung
SP Spiegel

**Boden**
B.1.1 Linoleum (EK34) - schwimmender Heizestrich - Verkehrslast 5kN/m²
B.1.2 Linoleum (EK33) - schwimmender Estrich - Verkehrslast 5kN/m²
B.1.3 Linoleum - schwimmender Estrich - Verkehrslast 5kN/m²

B.2.1 Fliesen - R10, AVV, schwimmender Heizestrich - **Einzellast 4kN**
B.2.2 Fliesen - R10, AVV, schwimmender Heizestrich - **Einzellast 2kN**
B.2.3 Fliesen - R10, AVV, schwimmender Heizestrich, 2. Abdichtung - **Einzellast 2kN**

B.3.1 Beschichtung - schwimmender Estrich - Verkehrslast 5kN/m²
B.3.2 Beschichtung - schwimmender Heizestrich - Verkehrslast 5kN/m²
B.3.3 Beschichtung auf Rohbau - Aufbauprofarbiert / Hebearlage / Schächte
B.3.4 Beschichtung auf Betonfertigteil - hydrophobiert, staubbindend
B.3.5 Beschichtung ableitfähig - schwimmender Estrich - Verkehrslast 5N/m²

B.4.1 Sauberfaulmatte - schwimmender Estrich - Verkehrslast 5kN/m²

B.5.1 Linoleum - flächenelastischer Sportboden (Schwingboden), Verkehrslast 5kN/m²
B.5.2 Linoleum - Sportboden starre Ausführung im Geräteraum - Verkehrslast 5kN/m²

B.6.1 Ballabriebeleme obere Halle mit Dachzugang - Verkehrslast 5kN/m²
B.6.2 Riffelblech auf Stahl-UK - Hebearlagen Überfahrt - Verkehrslast 5kN/m²

**Decken**
D.1.1(e) GK - Abhangdecke (Wetbpanmitäger)
D.1.2(e) GK - Abhangdecke Sanitär - Feuchtraum (Wetbpanmitäger)
D.1.3 GK - Abhangdecke Sanitär - Nassraum
D.1.4 GK - Abhangdecke Brandschutz 90

D.2.1(e) HWL - Akustikabhangdecke (Wetbpanmitäger)
D.2.2(e) HWL - Akustikabhangdecke bellwufischer (Wetbpanmitäger)

D.3.1 Keine Abhangdecken - Anstrich/Versiegelung - Betonrohrdecke
D.3.2 Trapezblechdach - Akustikbschung

## Symbol: Oberflächenlegende

Wand
Decke
Boden
Tür
Fenster

Außenwände WU Beton
Stahlbeton
Beton, unbewehrt
Betonfertigteil
Mauerwerk
Naturstein
Wärmedämmung
Erdreich
Schotter / Kies
Plattenbelag / Fliesen
GK-Ständerwerk
Betonfertigteil
F30 Anforderung
F90 Anforderung
nicht brennbare Dämmstoffe, 5cm dicke Bekiesung der Dachabdichtung, keine Durchdringungen in diesem Bereich

BD Bodendurchbruch
BA Bodenaussparung
WD Wanddurchbruch
Revisionsklappe Boden
Revisionsklappe Decke
Kernbohrung Boden
OK Fertigfussboden
OK Rohfussboden
Fertigfussboden
Rohfussboden
47dB Schallschutzanforderung R'w
Deckenversprung +x.xx
Deckenversprung +x.xx

101 // Raumname
A m² NF/TF/VF
U Umfang
Raumstempel

▲ LW(R) Unterkante Rohdecke
▲ LW(F) Unterkante Fertigdecke
▼ LW(R) Lichte Raumhöhe
▼ OK(F) Oberkante Fertigfußboden
▼ OK(R) Oberkante Rohdecke
Höhensystem Räume / Bereiche

Türnummer
Brandschutz Schallschutz
Türstempel

FSA Feststellanlage
FLS Feststellschließer
DETAIL Detailnummer
Detailverweis

Grün dargestellte Objekte: Leistung Küchenplaner
Blau dargestellte Objekte: Leistung TGA
Grau gestrichelt dargestellte Objekte: Ausstattung Nutzer
Schwarz dargestellte Objekte: Leistung grnp

E1 Fassadenelementtyp
F1 Fenstertyp
T1 Türtyp
M Motorbetriebenes Element

Generelle Eckausrundung von allen offenen Wandecken mit einem Rundungsradius von min. 5mm!
Stahlbetonwandecken sind mit einer Kanterfasung von 5mm herzustellen

Alle Stahlbetonwände hinsichtlich Oberfläche: Qualität wie SB3, werden jedoch gespachtelt und angestrichen und sind kein Sichtbeton.




| Index | Änderungen | Datum | Name |
|---|---|---|---|
| E | Grundlage Ausschreibung Schlosser/Innentüren | 12.11.2023 | |
| D | Index D / Fachplaner dwga / Bauantauf Rohbau | 06.06.2023 | |
| C | Abgleich zur Schlußplanerstellung UG-OG | 20.02.2023 | |
| B | Hebearlage UG | 23.01.2023 | |
| A | WP II KW47 an TWP | 25.11.2022 | |
| - | WP1 Grundlage Koordinierungsplanung | 12.08.2022 | |

Zur Verifizierung des Planes können Anbindemaße der Fenster und Türen bzw. nicht vermaße Elemente oder Bereiche aus dem Plan abgegriffen werden.

STADT LEIPZIG
- Amt für Gebäudemanagement -
NEUES RATHAUS
04092 LEIPZIG

Objekt
Schulzentrum Gerichtsweg

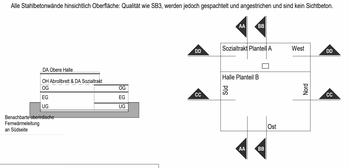Sporthalle (SH)
Gerichtsweg 13
04103 Leipzig

Auftraggeber
Stadt Leipzig
Amt für Gebäudemanagement

04092 Leipzig

Architekt | Fachplaner

Übersicht / Lage- / Höhenbezug +/- 0,00=117,25 üNHN

Planbezeichnung
Inhalt_Plannummer_Multistatt_Index
ANO2_SHAN2_50_E
Sporthalle - Ansicht Nord

Leistungsphase
5 - Ausführungsplanung

Datei: 013882g004_5_ARC_ANO2_E
Leipzerschaft_Gebäude_CF_1_GEN_RAW_NOEK
Blattnr.: SHAN2
gezeichnet: IT
Datum: 09.08.2023
Format: A0+1350mm B41.0 x 1350.0
Maßstab: 1:50

Mäanderfuge

## Legende Ziegelfußpunkte:

- Ziegelvertiefdrmauerwerk Wirkelkonsolanker Normtanker (Diebstellerer)
- Ziegelvertiefdrmauerwerk Wirkelkonsolanker Normtanker mit Versatz (Vorbackelichtung)
- Ziegelvertiefdrmauerwerk Wirkelkonsolanker Normtanker mit Versatz (über RWA)

## Wärmedämmungen Wände:

Perimeterdämmplatte:
80mm Perimeterdämmplatte **WLS 030**

Standerdeindaufbau:
100mm Mineralwolle **WLG 035**

hinterlüftete Vorhang-Fassaden:
120mm (160mm) Mineralwolle **WLG 035**

## Wärmedämmungen Decken / Dächer:

Flachdach Halle:
160mm Mineralwolle **WLG 040**

Eingang Decke nach oben:
100mm Mineralwolle **WLG 040**

Eingang Decke nach unten:
80mm Mineralwolle **WLG 040**

Flachdach Grunddämmung:
80mm Mineralwolle **WLG 040**

Flachdach Gefälledämmung (Dicke im Mittel):
80mm Mineralwolle **WLG 040**

## Wärmedämmungen Bodenplatten:

Keine:
Erdüberg durch Fußbodenaufbau

Angaben gem. Nachweis Nach GEG
Bauphysik Sporthalle 29.10.2021

## Legende Fassadentypen

- FAS_01_MW:
- FAS_02_VHF:
- FAS_03_PRK:
- FAS_04_OKA:
- FAS_05_SF:
- FAS_06_MT:

**FAS_01_MW:**
Verblendmauerwerk aus Vollklinkersteinen, Verband mit Rautenmuster und 25mm Versatz (Relief), 2 Steinformate in der Fläche, Eckausbildung mit geschnittenen Steinen.

**FAS_02_VHF:**
Vorgehängtes hinterlüftetes Fassadendämmsystem, Nichtbrennbar, nach DIN EN 13501-1 A2-s1, d0
Unterkonstruktion, Edelstahl-Wandhalter und Akuprofile, Trägerplatten, Voranstriche, Gewebeeinlagen, Unten- und Oberputz,
Anstrich als Grundierung für wiederkehrende Graffitigestaltung.

**FAS_03_PRK:**
Pfosten-Riegel-Fassadenkonstruktion, thermisch getrennte Aluminiumprofile, 2-fach Verglasungen und Blindfelder
Wärmeschutz U-Wert: 1.5 [W/(m²K)]
Sonnenschutz g-Wert: 0.30

**FAS_04_O-PRK:**
Pfosten-Riegel-Fassadenkonstruktion, thermisch getrennte Aluminiumprofile, liegende Formate, Verglasungen mit lichtstreuenden Eigenschaften.
Wärmeschutz U-Wert: 1.1 [W/(m²K)]
Sonnenschutz g-Wert: 0.178

**FAS_05_SF:**
Stehfalzblecheindeckung, Aufzugsüberfahrt
(AN Dachdecker)

**FAS_06_MT:**
Metallpanelfassade, Vordachbekleidungen, Vordachhorizont