




Detail E: Tischtennisbereich M 1:50

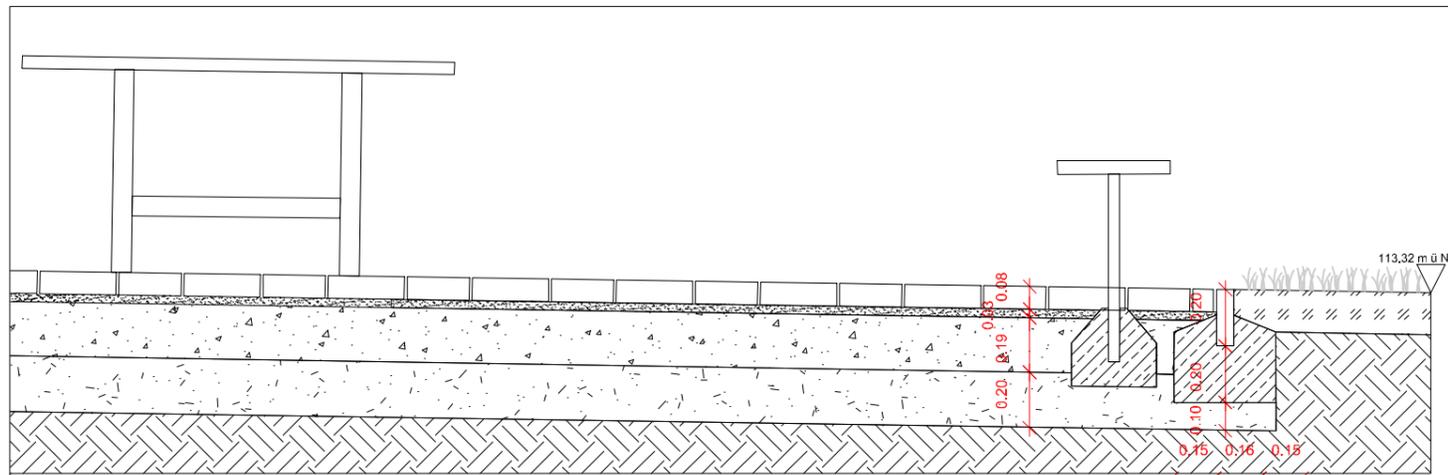


Detail E: Tischtennisbereich M 1:25

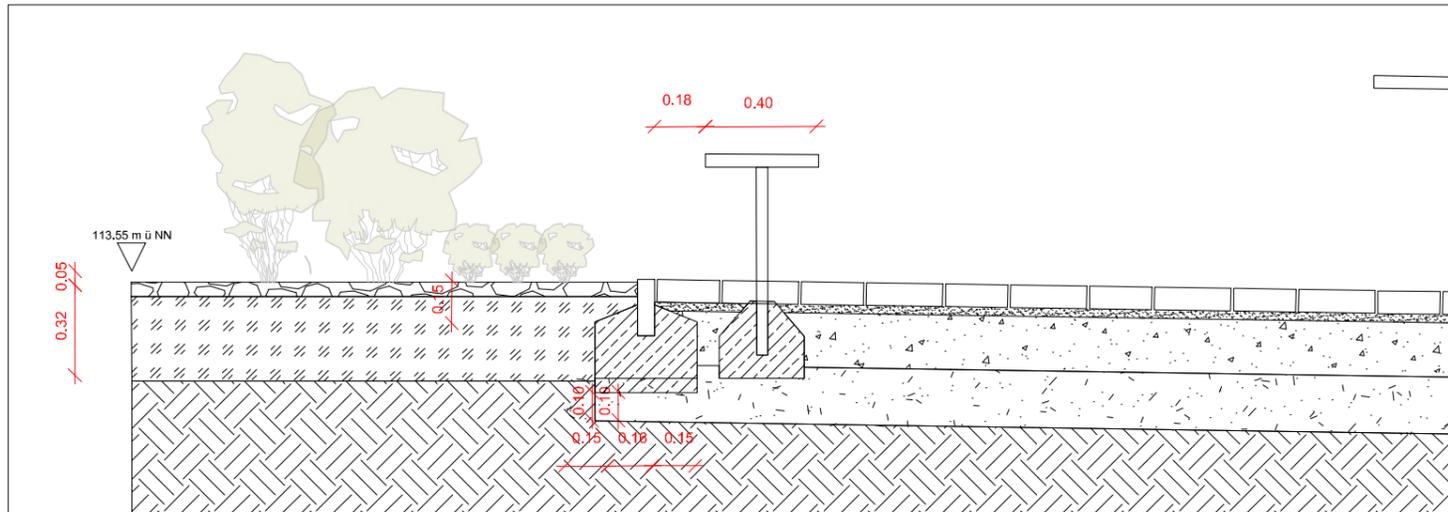

Detail E: Tischtennisbereich M 1:25

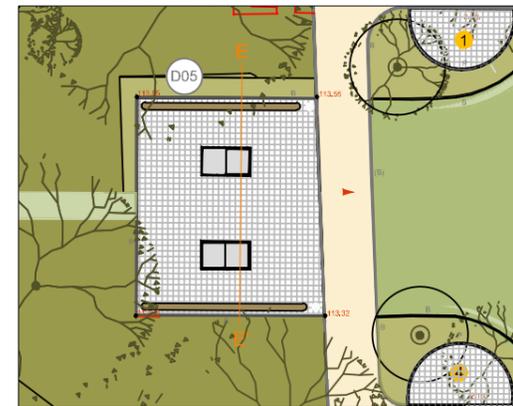

Randanschluss  
Betonbord Bestandserhaltung  
(bei Bedarf richten, Höhe wie vorgefunden)

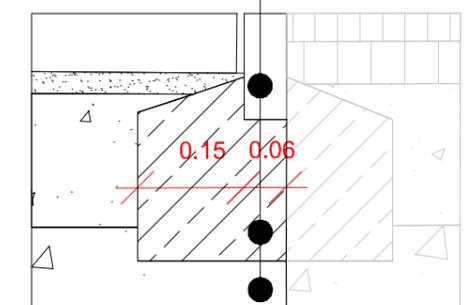

Detail E: Tischtennisbereich M 1:10



**Dresden.**  
Dresdener

Landeshauptstadt Dresden  
Geschäftsbereich  
Umwelt und Klima, Recht und Ordnung  
Amt für Stadtgrün und Abfallwirtschaft

Objektnr.: GI.00488/02

Blattnr.: D05

Maßstab: 1:50/ 25/ 10

Format: DIN A3

Detail E  
Tischtennisbereich

Datum Zeichen

bearbeitet 06.05.24 E.-L./U.

gezeichnet 26.07.23 E.-L./U.

gesehen 06.05.24 *Beckmann-Lohmann*

Fördergebiet "Dresden-Südost"  
Qualifizierung Toeplerpark

Zur Bauausführung freigegeben:

Datum:

Ausführungsplanung

Abt.-Ltr.: .....

Amtsleiter: .....