
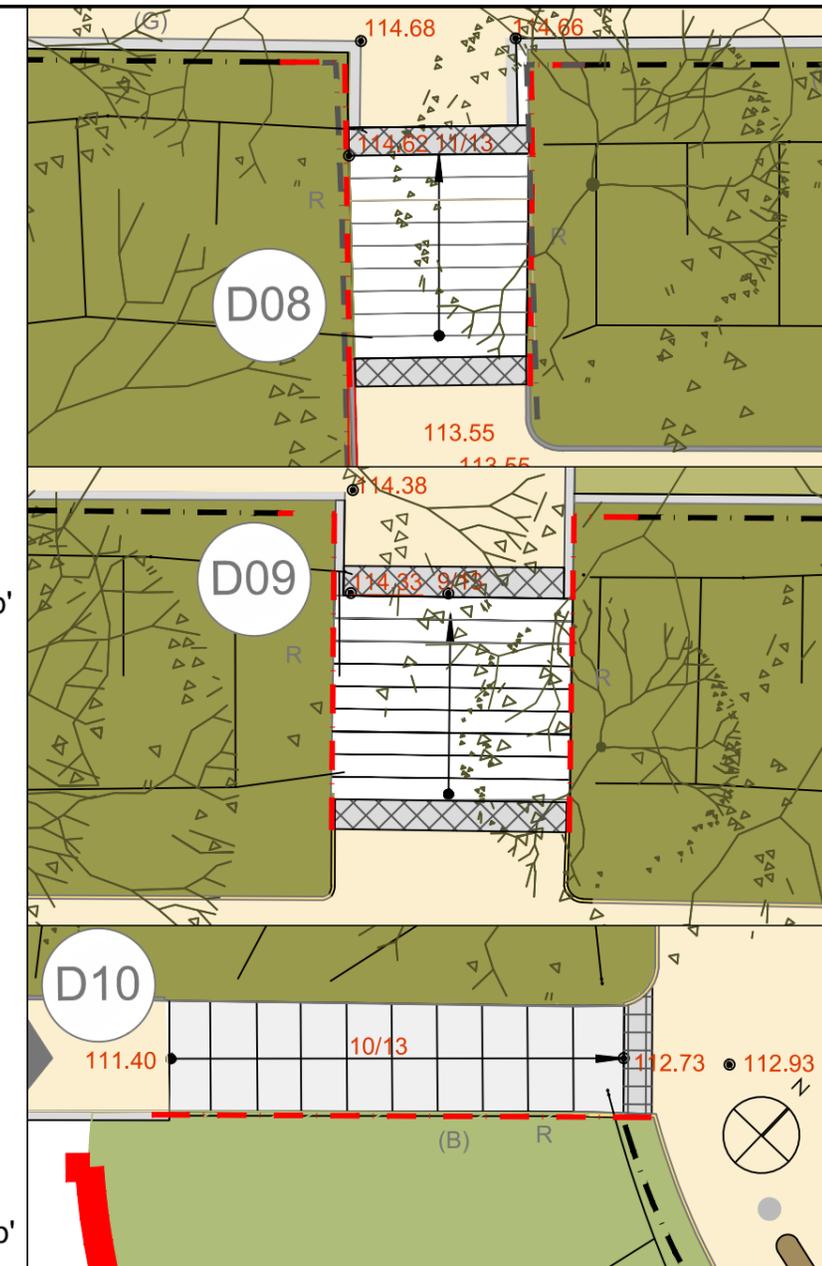
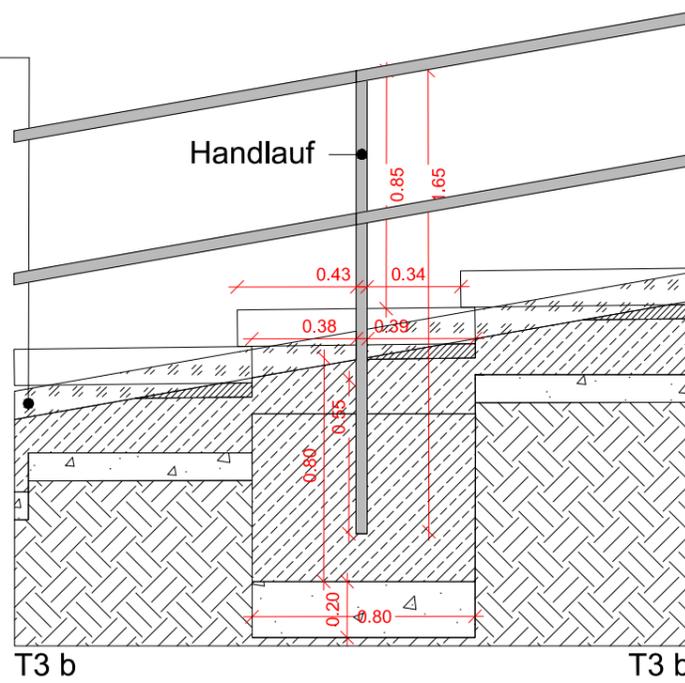
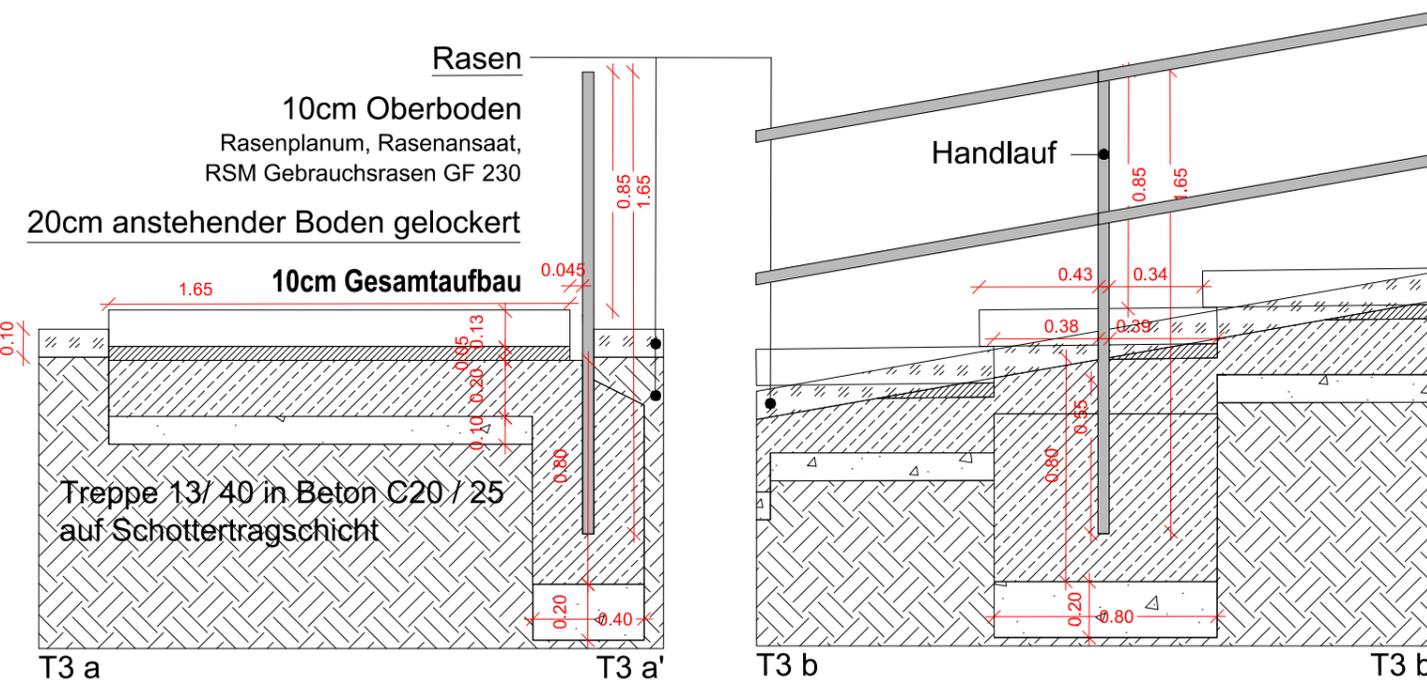
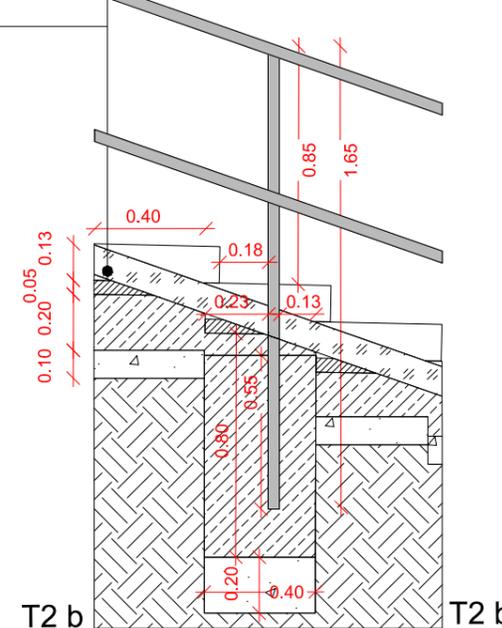
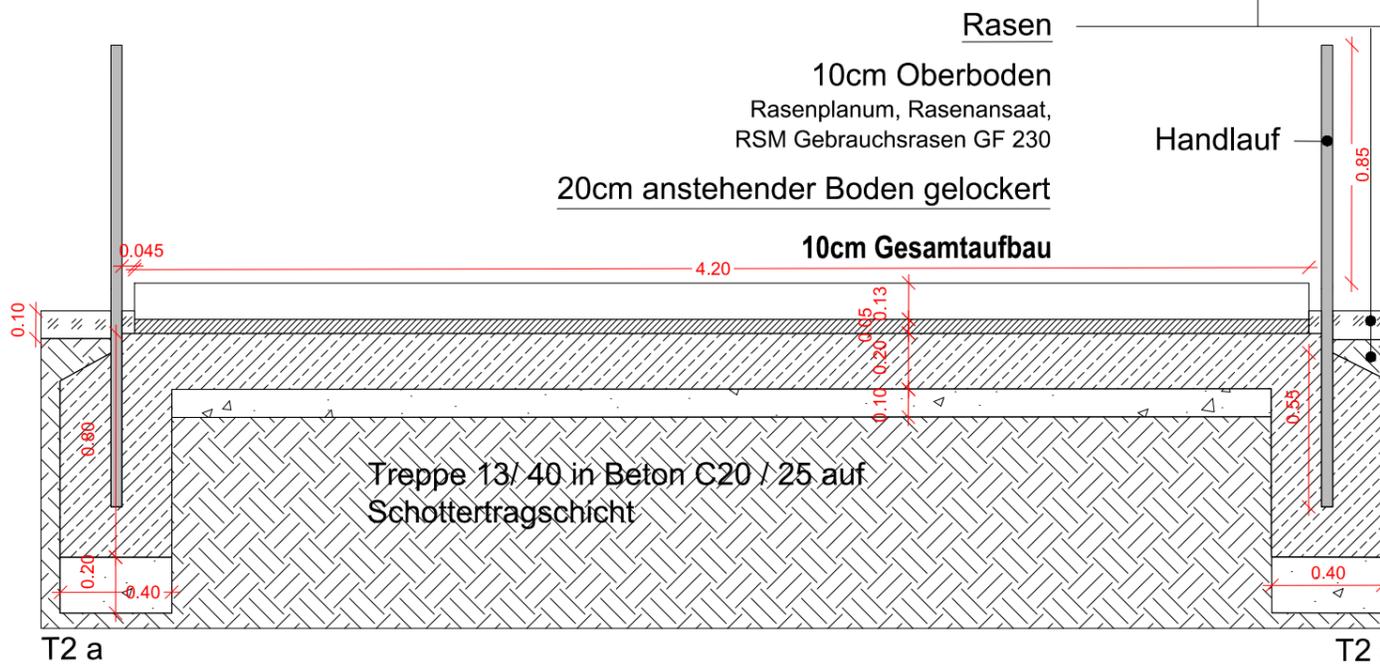


Detail T1/ 2 a und b; Treppe nahe Fitnessbereich/ Ballspiel M 1:25

Alle Handläufe mit Querholm, Rundrohr aus Stahl, feuerverzinkt, pulverbeschichtet nach RAL Farbfestlegung im Rahmen der Ausführung, Durchmesser Rundrohr 4,5cm Schweißnähte geschliffen, statische Dimensionierung im Rahmen der Werkplanung

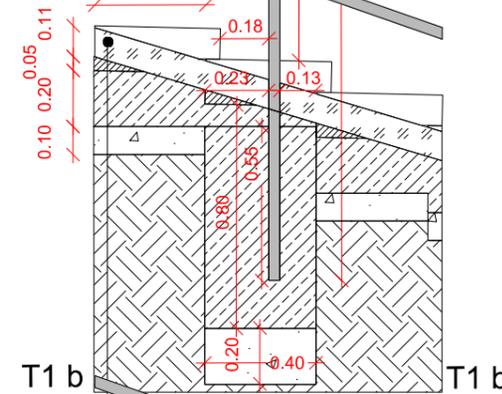

Dresden.
Dresdener

Landeshauptstadt Dresden
Geschäftsbereich
Umwelt und Klima, Recht und Ordnung
Amt für Stadtgrün und Abfallwirtschaft

Objektnr.: GI.00488/02

Blattnr.: D102

Maßstab: 1:25

Format: DIN A3

Datum

Zeichen

bearbeitet 22.08.24 E.-L./U.

gezeichnet 26.07.23 E.-L./U.

gesehen 06.05.24 *Beckmann-Lotter*

Detail T1/T2/T3 a und b
Treppen-Geländer

Fördergebiet "Dresden-Südost"
Qualifizierung Toeplerpark

Zur Bauausführung freigegeben:

Datum:

Ausführungsplanung

Abt.-Ltr.:

Amtsleiter: