

T3

Aufmerksamkeitsstreifen

17cm Großpflaster
Oberseite geschnitten und gestockt, alle anderen Seiten gespalten, Fugenverguß GK 0/2

3cm Brechsand-Splittgemisch GK 0/8

10cm Schottertragschicht
Mineralgemisch 0/32, gebr. Material, EV2=100MPa

20cm Frostschuttschicht
Mineralgemisch 0/32, Material, EV2=80MPa

Planum EV2-Wert=45MPa

40cm Gesamtaufbau

Großpflaster(mulde) Sandstein

17cm Großpflaster Sandstein
Oberseite geschnitten und gestockt, alle anderen Seiten gespalten, Fugenverguß GK 0/2

3cm Brechsand-Splittgemisch GK 0/8

15cm Schottertragschicht
Mineralgemisch 0/32, gebr. Material, EV2=100MPa

20cm Frostschuttschicht
Mineralgemisch 0/32, Material, EV2=80MPa


Planum EV2-Wert=45MPa

55cm Gesamtaufbau

T3'

Detail T3: Treppe nahe Rosenbeet M 1:25

<p>Dresden. Landeshauptstadt Dresden Geschäftsbereich Umwelt und Klima, Recht und Ordnung Amt für Stadtgrün und Abfallwirtschaft</p>	Objektnr.:	GI.00488/02	
	Blattnr.:	D10	
	Maßstab:	1:25	
	Format:	DIN A3	
Detail T3 Treppe nahe Rosenbeet	Datum	Zeichen	
	bearbeitet	23.09.24	E.-L./U.
	gezeichnet	26.07.23	E.-L./U.
	gesehen	06.05.24	<i>Belshamdt-Lötters</i>

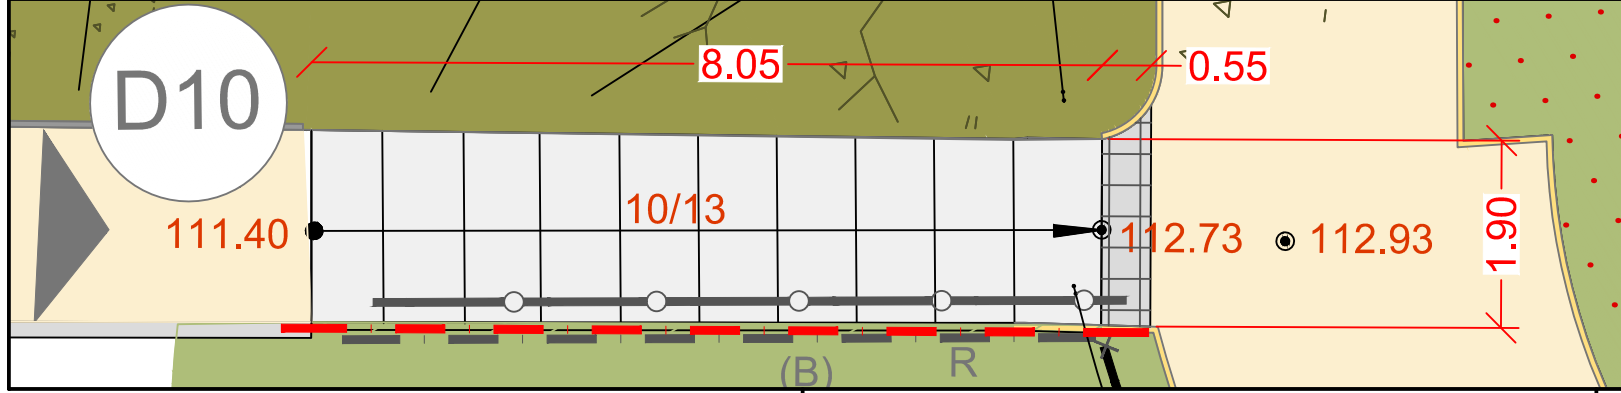

Fördergebiet "Dresden-Südost" Qualifizierung Toeplerpark	Zur Bauausführung freigegeben:	
	Datum:	
Ausführungsplanung	Abt.-Ltr.:
	Amtsleiter: