

**FB 1 | 95mm  
Bodenaufbau Linoleum UG  
auf Bodenplatte neu**


- 5mm Linoleum geklebt, Spachtel LV Bodenbelag
- 60mm Zementestrich, CT-F5-S55 LV Estrich
- 0,2mm PE-Folie LV Estrich
- 20mm Trittschalldämmung EPS, WLS 040, DES sg LV Estrich
- 10mm Bitumenschweißbahn, PYE-PV 200 S5 LV Rohbau 1

30-60mm Epoxidharz  
LV Beschichtung

- 5mm Linoleum geklebt, Spachtel LV Bodenbelag
- 30mm Zementestrich, CT-F5-S55 LV Estrich

**Bestandsaufbau  
Treppenraum 2**

- 30mm Steinholzestrich

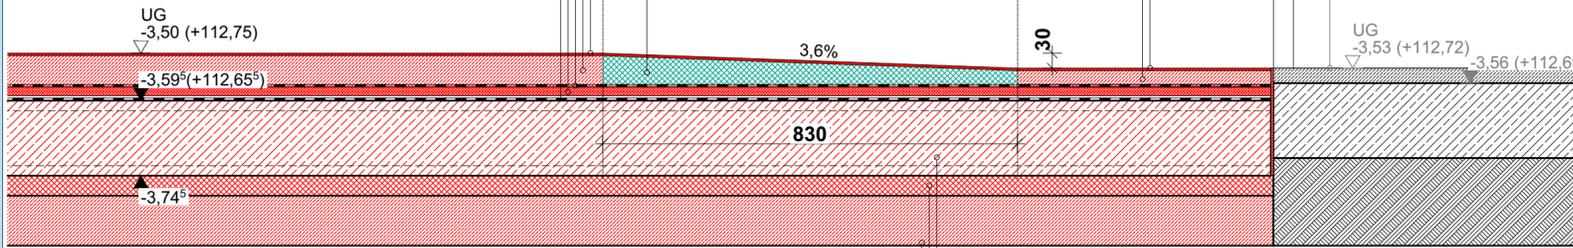

**Rampe 1 | FB 1 → Bestand Treppenraum 2 | 30mm**  
UG: H/5-6

- 150mm Stahlbetonbodenplatte, C25/30 LV Rohbau 1
- 40mm Perimeterdämmung XPS, WLS 035 LV Rohbau 1
- 100mm Sauberkeitsschicht, C12/15 LV Rohbau 1


**Bestandsaufbau  
Treppenraum 1**

- 30mm Steinholzestrich

**FB 5 | 50mm | Nutzlast 2kN/m²  
Bodenaufbau Gußasphalt Linoleum  
auf Bestandsdecke**

- 5mm Linoleum geklebt, Spachtel LV Bodenbelag
- 30-45mm Gußasphalt LV Gußasphalt
- 0,2mm Trennlage LV Gußasphalt
- ≤10mm Polymer-Bitumenschweißbahn LV Gußasph

5-25mm Epoxidharz  
LV Beschichtung

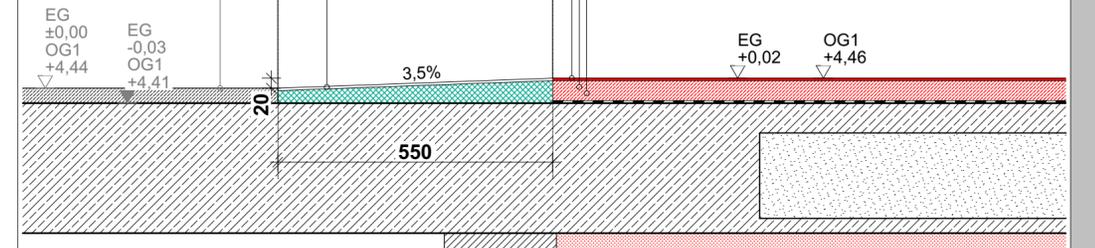

**Rampe 2 | Bestand Treppenraum 1 → FB 5 | 20mm**  
EG: A/1, OG1: A/1


**FB 3 | 100mm | Nutzlast 2kN/m²  
Bodenaufbau Gußasphalt Linoleum  
auf Bestandsdecke**

- 5mm Linoleum geklebt, Spachtel LV Bodenbelag
- 35mm Gußasphalt LV Gußasphalt
- 0,2mm Trennlage LV Gußasphalt
- 8mm Trittschalldämmung LV Gußasphalt
- 10+x mm Ausgleichsschüttung LV Gußasphalt
- 40mm Aufbeton neu LV Rohbau 1

45-95mm Epoxidharz  
auf Haftbrücke  
LV Beschichtung

**FB 5 | 50mm | Nutzlast 2kN/m²  
Bodenaufbau Gußasphalt Linoleum  
auf Bestandsdecke**

- 5mm Linoleum geklebt, Spachtel LV Bodenbelag
- 30-45mm Gußasphalt LV Gußasphalt
- 0,2mm Trennlage LV Gußasphalt
- ≤10mm Polymer-Bitumenschweißbahn LV Gußasphalt

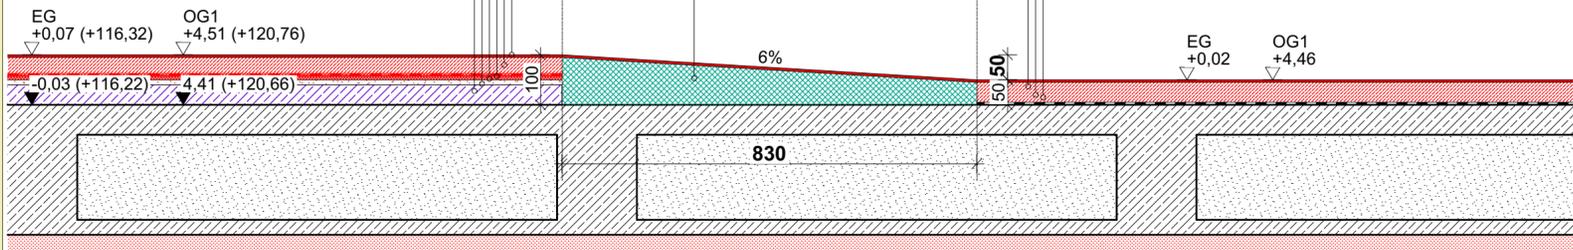

**Rampe 3 | FB 3 → FB 5 | 50mm**  
EG: C/1-2, OG1: C/1-2


**FB 3A | 100mm  
Bodenaufbau Gußasphalt Linoleum**

- 5mm Linoleum geklebt, Spachtel LV Bodenbelag
- 30-45mm Gußasphalt LV Gußasphalt
- 0,2mm Trennlage LV Gußasphalt
- ≤10mm Polymer-Bitumenschweißbahn LV Gußasphalt

45-95mm Epoxidharz  
auf Haftbrücke  
LV Beschichtung

**Bestandsaufbau  
Treppenraum Süd**

- 50mm Steinholzestrich

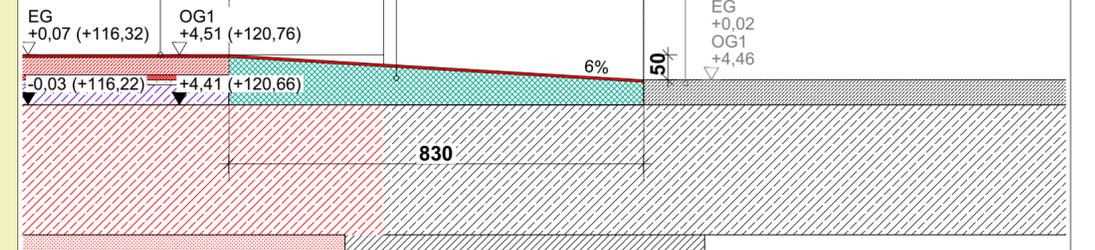

**Rampe 4 | FB 3 → Bestand Treppenraum 2 | 50mm**  
EG: G-H/6, OG1: G-H/6

**FB 3 | 100mm | Nutzlast 2kN/m²  
Bodenaufbau Gußasphalt Linoleum  
auf Bestandsdecke**

- 5mm Linoleum geklebt, Spachtel LV Bodenbelag
- 35mm Gußasphalt LV Gußasphalt
- 0,2mm Trennlage LV Gußasphalt
- 8mm Trittschalldämmung LV Gußasphalt
- 10+x mm Ausgleichsschüttung LV Gußasphalt
- 40mm Aufbeton neu LV Rohbau 1


25-95mm Epoxidharz  
auf Haftbrücke  
LV Beschichtung

**FB 7 | 30mm | Nutzlast 2kN/m²  
Bodenaufbau Gußasphalt Linoleum  
auf Bestandsdecke**

- 5mm Linoleum geklebt, Spachtel LV Bodenbelag
- 25mm Gußasphalt LV Gußasphalt
- 0,2mm Trennlage LV Gußasphalt
- ≤10mm Polymer-Bitumenschweißbahn LV Gußasphalt

**Bestandsaufbau Halle 6**

- 30mm Steinholzestrich

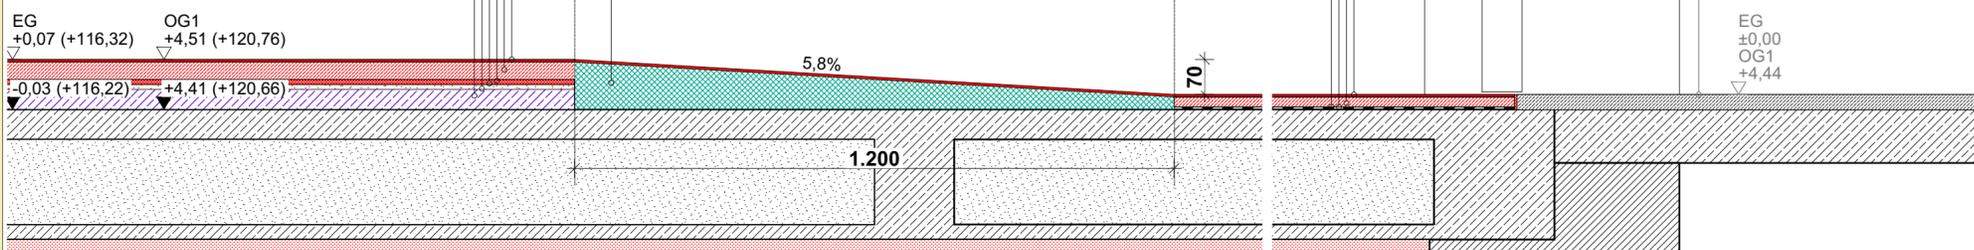

**Rampe 5 | FB 3 → FB 7 → Bestand Halle 6 | 70mm**  
EG: F/11, OG1: F/11

INDEX	ÄNDERUNG/ ERGÄNZUNG	DATUM

**BAUVORHABEN**  
2301 - Baumwollspinnerei Halle 7  
Spinnereistraße 7  
04179 Leipzig

**BEAUFTRAGUNG DURCH**  
Leipziger Gewerbehof GmbH & Co.KG

**PLANUNG DURCH**  
Mommensenstraße 6  
04329 Leipzig  
Tel: 0341.2597714  
Fax: 0341.2597722  
E-Mail: h7@lgh-leipzig.de

**H7-ARC5-DET\_FB 250-3\_xx Details Fußbodenaufbauten Rampen 1**

Maßstab	Blattgröße	Datum	Planersteller:in
1:10	594x420 A2	07.01.2025	

Dateiname: 2301\_BAUM