


FB 6 | 60mm | Nutzlast 2kN/m²
Bodenaufbau Gußasphalt Linoleum
auf Bestandsdecke

- 5mm Linoleum geklebt, Spachtel LV Bodenbelag
- 35mm Gußasphalt LV Gußasphalt
- 0,2mm Trennlage LV Gußasphalt
- 10mm Trittschalldämmung LV Gußasphalt
- 10+x mm Ausgleichsschüttung LV Gußasphalt

FB 3 | 100mm | Nutzlast 2kN/m²
Bodenaufbau Gußasphalt Linoleum
auf Bestandsdecke

- 5mm Linoleum geklebt, Spachtel LV Bodenbelag
- 35mm Gußasphalt LV Gußasphalt
- 0,2mm Trennlage LV Gußasphalt
- 8mm Trittschalldämmung LV Gußasphalt
- 10+x mm Ausgleichsschüttung LV Gußasphalt
- 40mm **Aufbeton neu LV Rohbau 1**

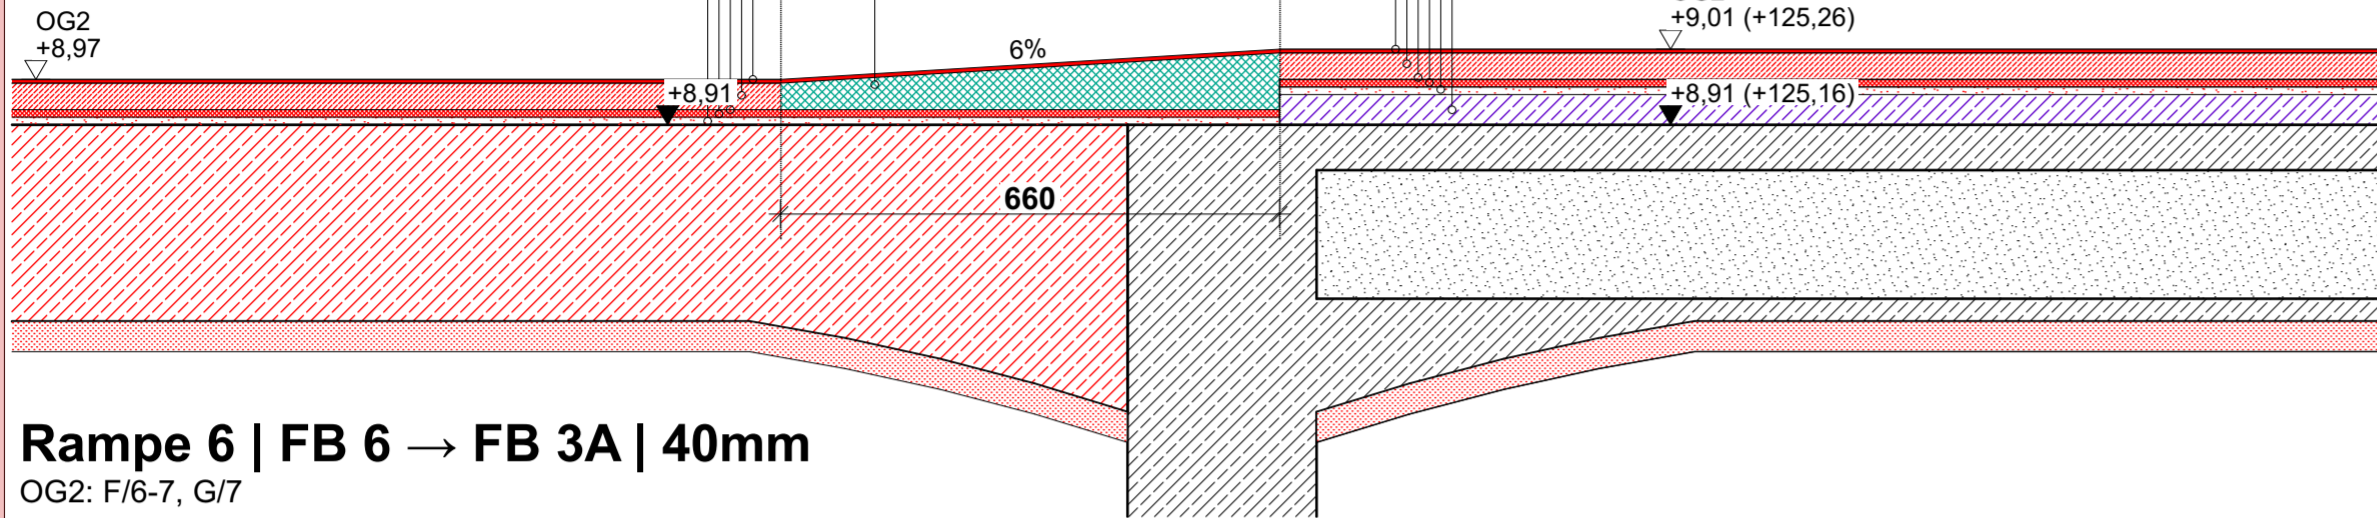

Rampe 6 | FB 6 → FB 3A | 40mm

OG2: F/6-7, G/7


FB 6 | 60mm | Nutzlast 2kN/m²
Bodenaufbau Gußasphalt Linoleum
auf Bestandsdecke

- 5mm Linoleum geklebt, Spachtel LV Bodenbelag
- 35mm Gußasphalt LV Gußasphalt
- 0,2mm Trennlage LV Gußasphalt
- 10mm Trittschalldämmung LV Gußasphalt
- 10+x mm Ausgleichsschüttung LV Gußasphalt

Bestandsaufbau
Treppenraum Süd

- 70mm Steinholzstrich

35-45mm Epoxidharz
 LV Beschichtung

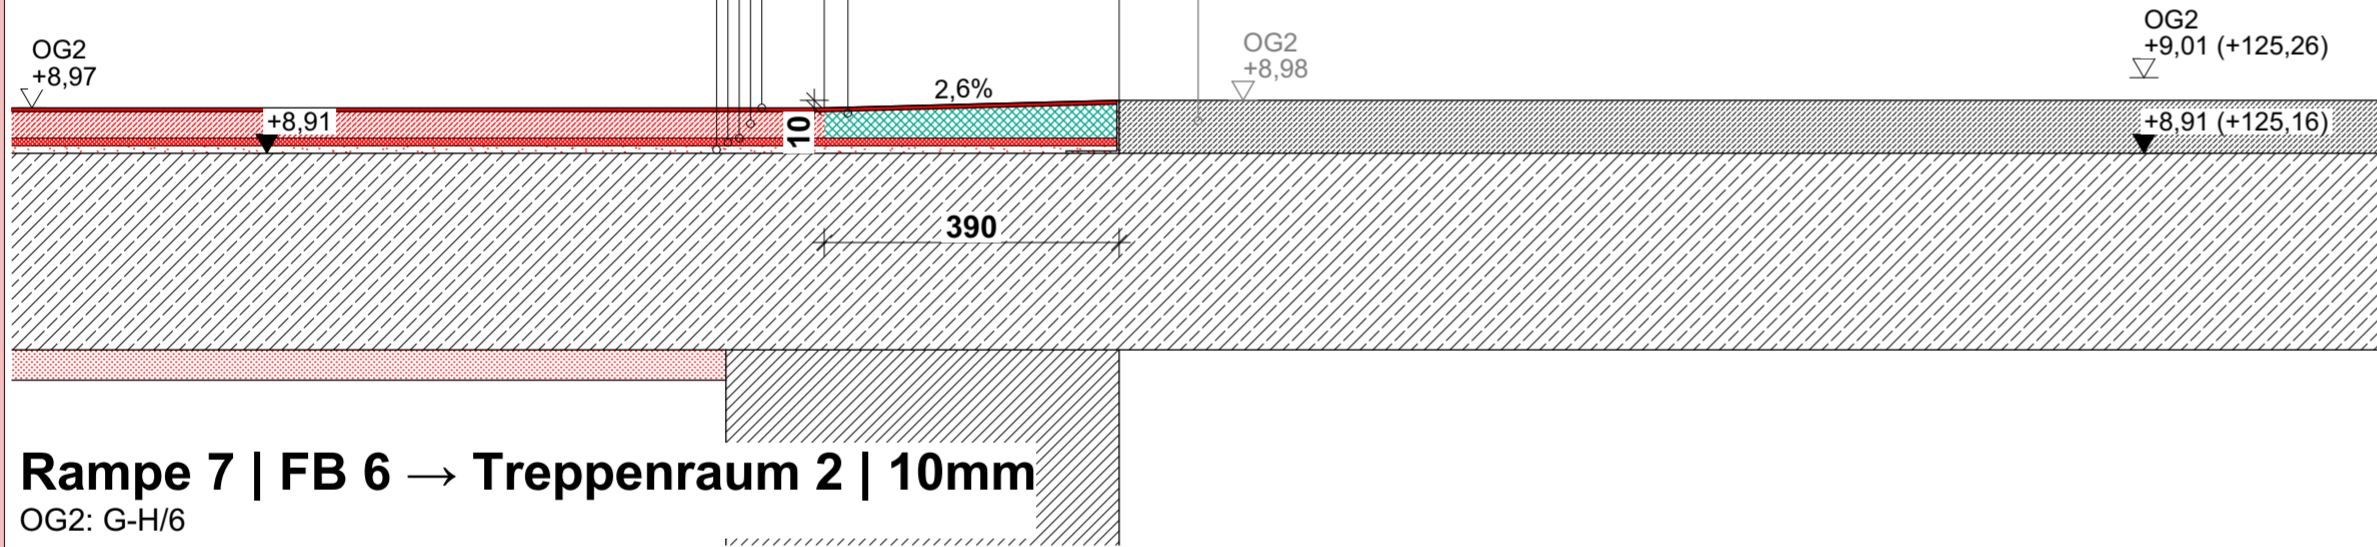

Rampe 7 | FB 6 → Treppenraum 2 | 10mm

OG2: G-H/6

FB 3 | 100mm | Nutzlast 2kN/m²
Bodenaufbau Gußasphalt Linoleum
auf Bestandsdecke

- 5mm Linoleum geklebt, Spachtel LV Bodenbelag
- 35mm Gußasphalt LV Gußasphalt
- 0,2mm Trennlage LV Gußasphalt
- 8mm Trittschalldämmung LV Gußasphalt
- 10+x mm Ausgleichsschüttung LV Gußasphalt
- 40mm **Aufbeton neu LV Rohbau 1**


FB 7 | 30mm | Nutzlast 2kN/m²
Bodenaufbau Gußasphalt Linoleum
auf Bestandsdecke

- 5mm Linoleum geklebt, Spachtel LV Bodenbelag
- 25mm Gußasphalt LV Gußasphalt
- 0,2mm Trennlage LV Gußasphalt
- ≤10mm Polymer-Bitumenschweißbahn LV Gußasphalt

Bestandsaufbau Halle 6

- 30mm Steinholzstrich

0-70mm Epoxidharz
 LV Beschichtung

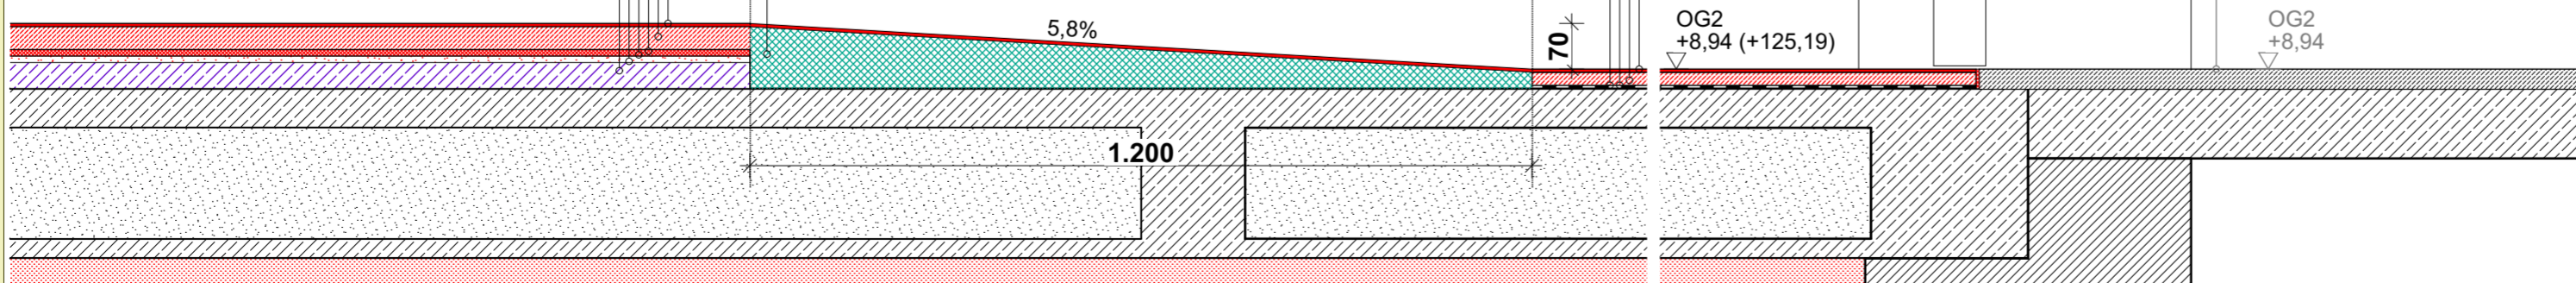

Rampe 8 | FB 3 → FB 7 → Bestand Halle 6 | 70mm

OG2: F/11

INDEX	ÄNDERUNG/ ERGÄNZUNG	DATUM

BAUVORHABEN
 2301 - Baumwollspinnerei Halle 7
 Spinnereistraße 7
 04179 Leipzig

BEAUFTRAGUNG DURCH
 Leipziger Gewerbehof GmbH & Co.KG

PLANUNG DURCH

Mommsenstraße 6
 04329 Leipzig
 Tel: 0341.2597714
 Fax: 0341.2597722
 E-Mail: h7@lgh-leipzig.de

H7-ARC5-DET_FB 250-4_xx Details Fußbodenaufbauten Rampen 2

Maßstab 1:10	Blattgröße 594x420 A2	Datum 07.01.2025	Planersteller:in
-----------------	--------------------------	---------------------	------------------

Dateiname: 2301_BAUM