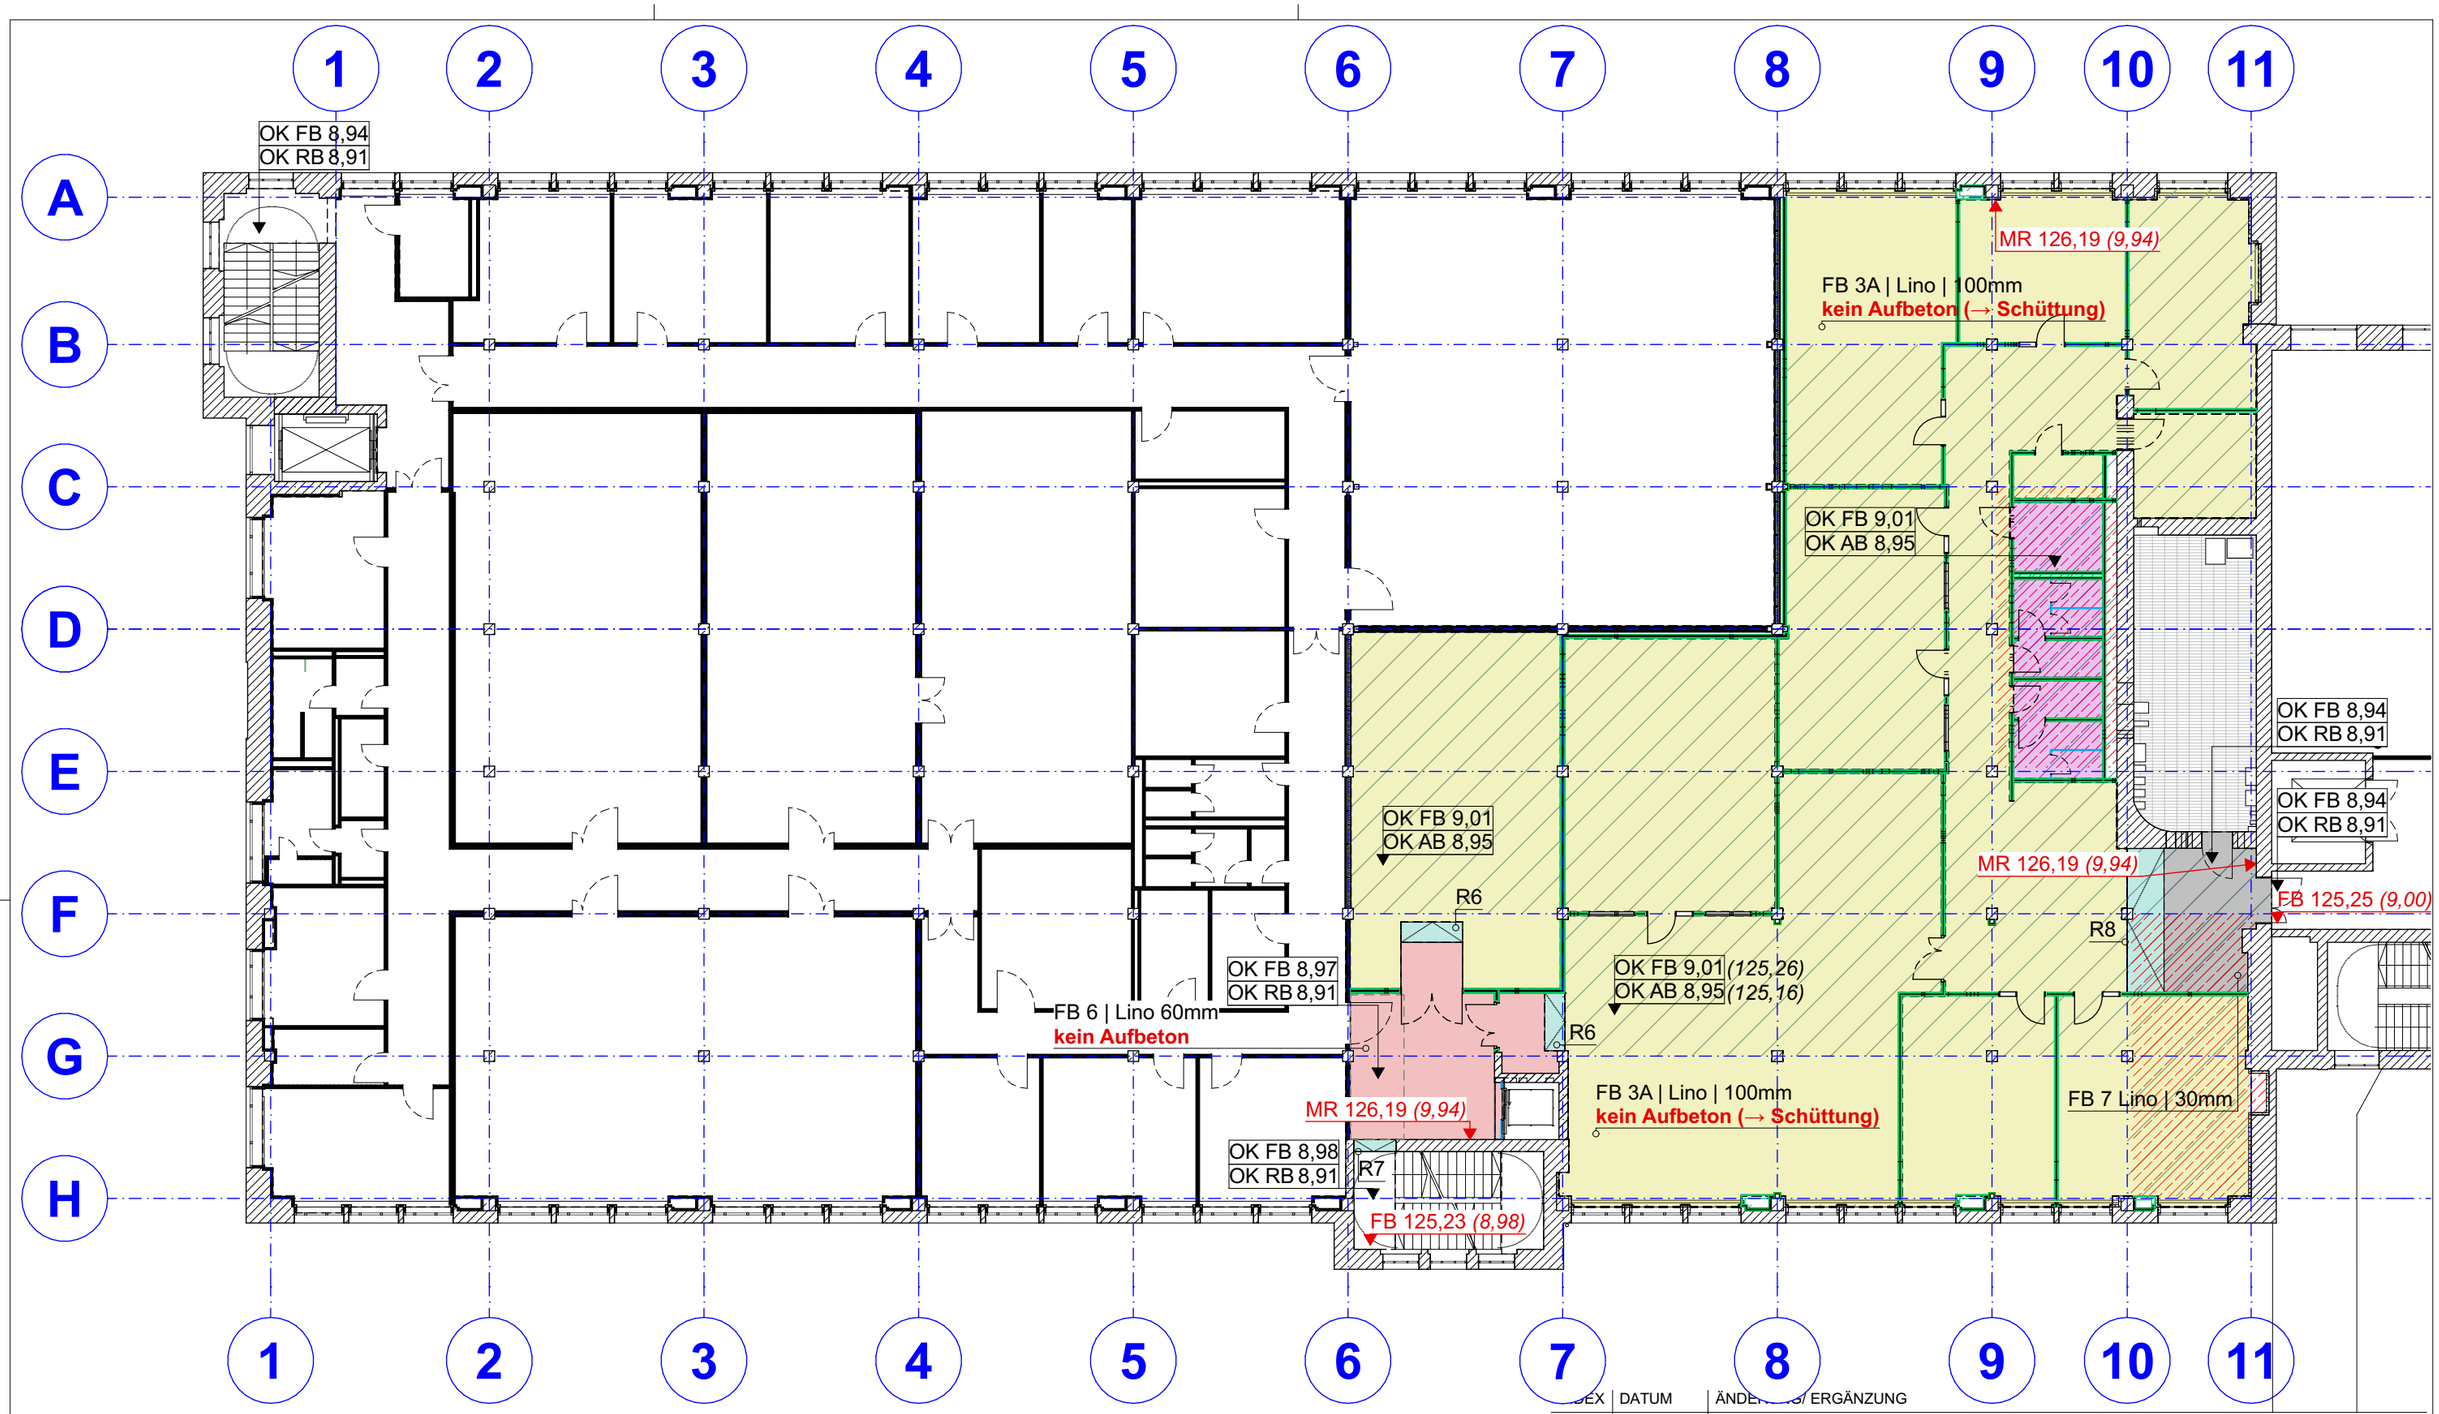

INDEX	DATUM	ÄNDERUNG / ERGÄNZUNG

FB03 | 100mm | Linoleum

FB04 | 100mm | Fliesen

FB05 | 50mm | Linoleum

FB06 | 60mm | Linoleum

FB07 | 30mm | Linoleum

Rampen *LV Beschichtung*
Anschlüsse an Bestand

Aufbau auf Decke neu
Leichtbeton

Aufbeton im Verbund
40mm, bewehrt, fugenlos

BAUVORHABEN
2301 - Baumwollspinnerei Halle 7
Spinnereistraße 7
04179 Leipzig

BEAUFTRAGUNG DURCH
Leipziger Gewerbehof GmbH & Co.KG
Mommsenstraße 6
04329 Leipzig
Tel: 0341.2597714
Fax: 0341.2597722
E-Mail: h7@lgh-leipzig.de

H7-ARC5-GRS_UE2-O2_0200_xx

Fußbodenaufbauten 2. OG

Alle Maße sind vor Ort zu prüfen!

± 0,00 = 116,25 m üNN = OK FFB EG in TH1

UE_250-, LEG O2_0200_xx, Legende_0050

Maßstab	Blattgröße	Index	Datum	Planersteller:in
1:200	420 x 297 mm | A3		26.09.2024	

Dateiname 2301_BAUM

Pfad BIMcloud: Ibim2 - BIMcloud Basic für ARCHICAD 25/2301_BAUM