


DETAIL D - Vertikal

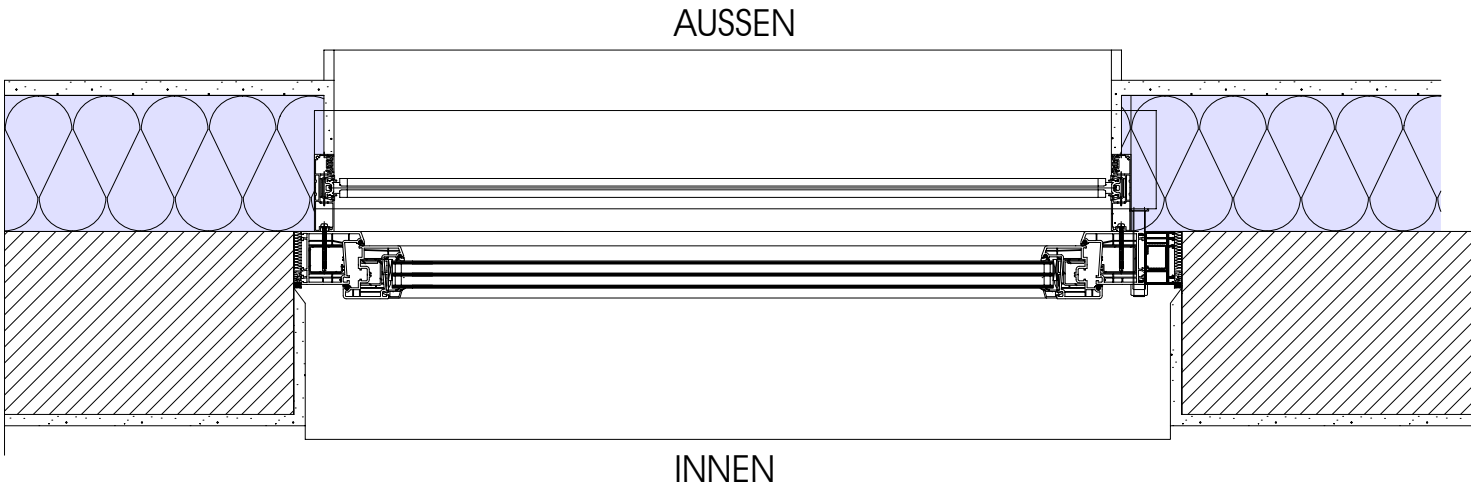

DETAIL D - Horizontal

PLANÄNDERUNG			
INDEX	ÄNDERUNGEN/ERGÄNZUNG	DATUM	NAME

BAUVORHABEN

NEUBAU EINER RETTUNGSWACHE


GEMEINDE HEILBAD HEILIGENSTADT - GEMARKUNG HEILIGENSTADT - FLUR 5 - FLURSTÜCK 40/97
IM AREAL GEWERBEGEBIET AN DER A38 IN 37308 HEILBAD HEILIGENSTADT

BAUHERR

LANDKREIS EICHSFELD

FRIEDENSPLATZ 8

37308 HEILBAD HEILIGENSTADT



HÖHENBEZUG

±0,00 = OK FFB EG = 315,49 m ü.NHN

BASISPLAN/BAUTEIL

AUSFÜHRUNGSPLANUNG

DATEI
1311-AA-17-AD-00

FENSTERDETAIL-D

PROJEKT-NR.	CODE	LFD.-NR.	GESCHOSS	INDEX	DATUM	MAßSTAB
1311	AA	17	DD	00	26.03.2024	1:10
					GEZ.	GEPR.
					USS	--