


LEGENDE AUSFÜHRUNG

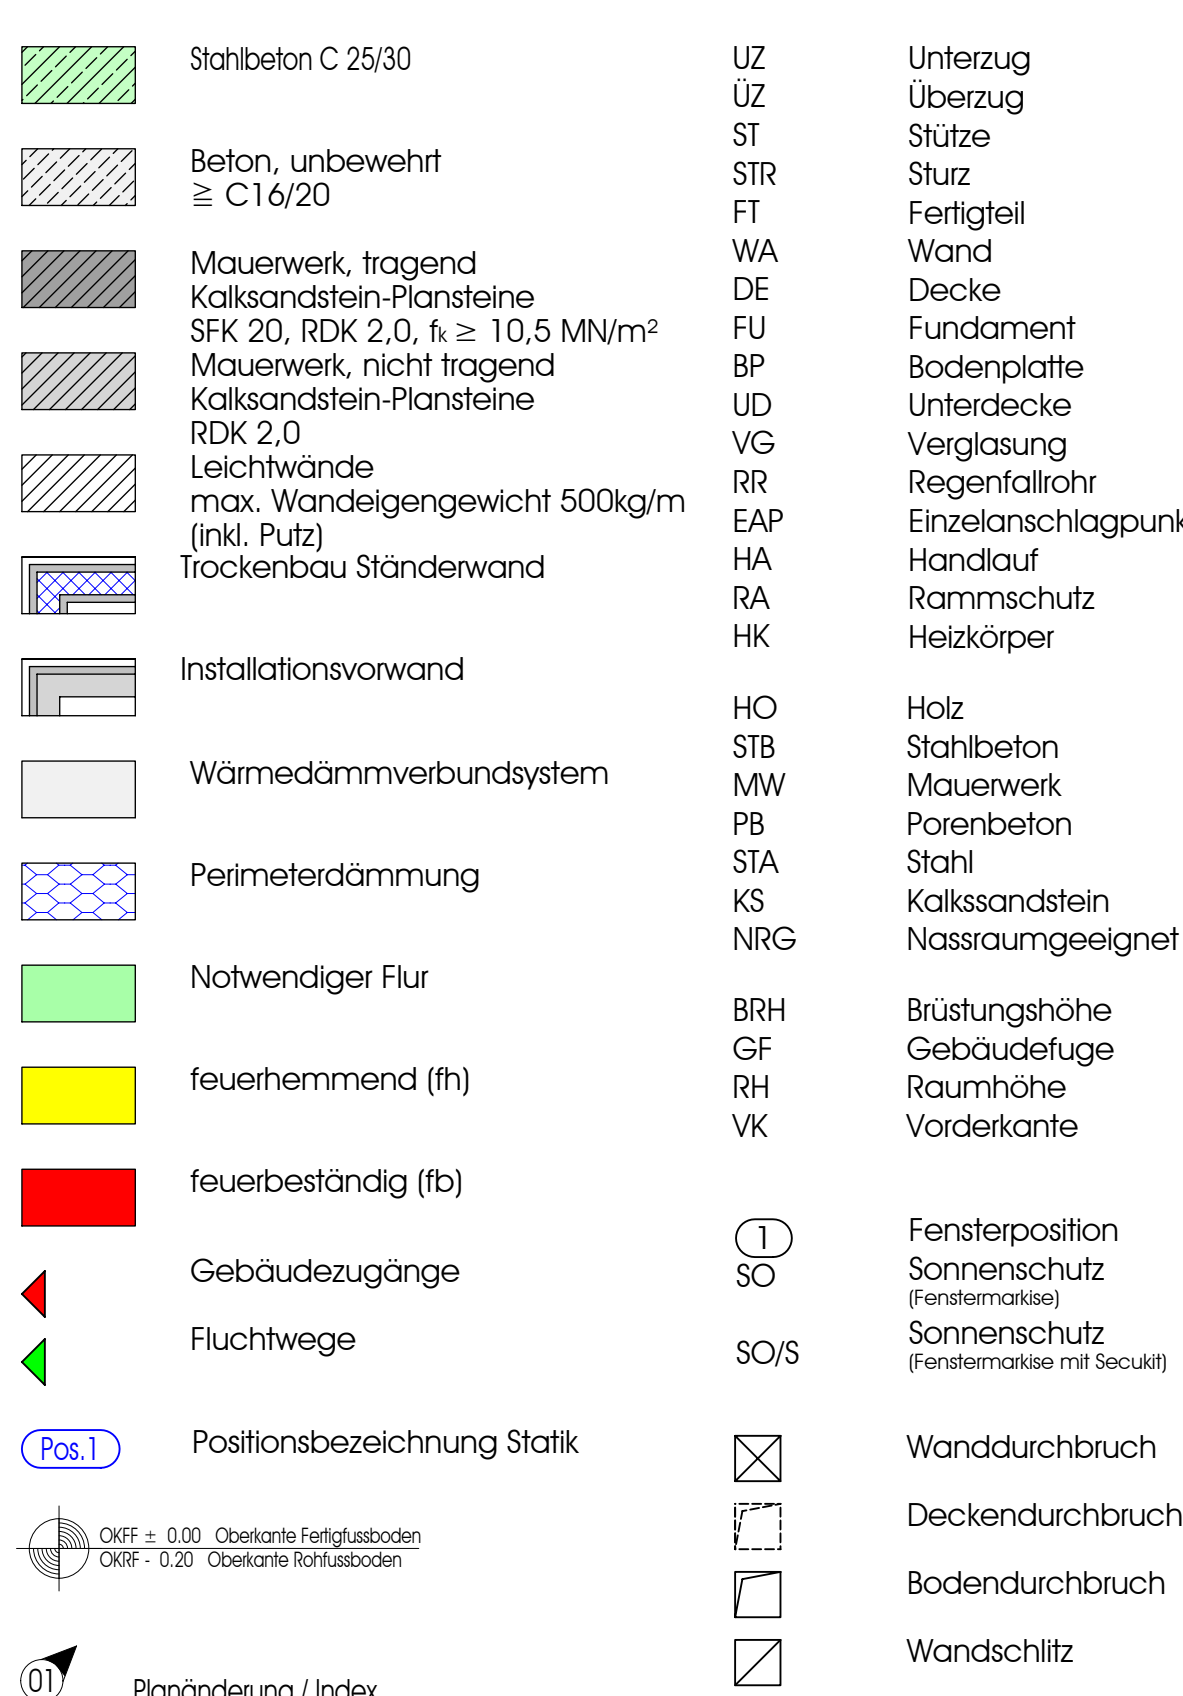

HINWEIS:


Tür-, Fenster- und Brüstungshöhen beziehen sich auf OKFF!
BRH = OK Mauerwerk

Höhenangaben der Unter-, bzw. Überzüge incl. Deckenstärke!

Sämtliche Maße und Höhenangaben sind am Bau zu prüfen.
Abweichungen sind der Bauleitung sofort mitzuteilen!

Dieser Plan gilt nur in Verbindung mit den aktuellen
Schal- und Bewehrungsplänen des Ingenieurbüros EFG
sowie den aktuellen Schlitz- und Durchbruchplänen!

Übersichtslageplan M 1:500

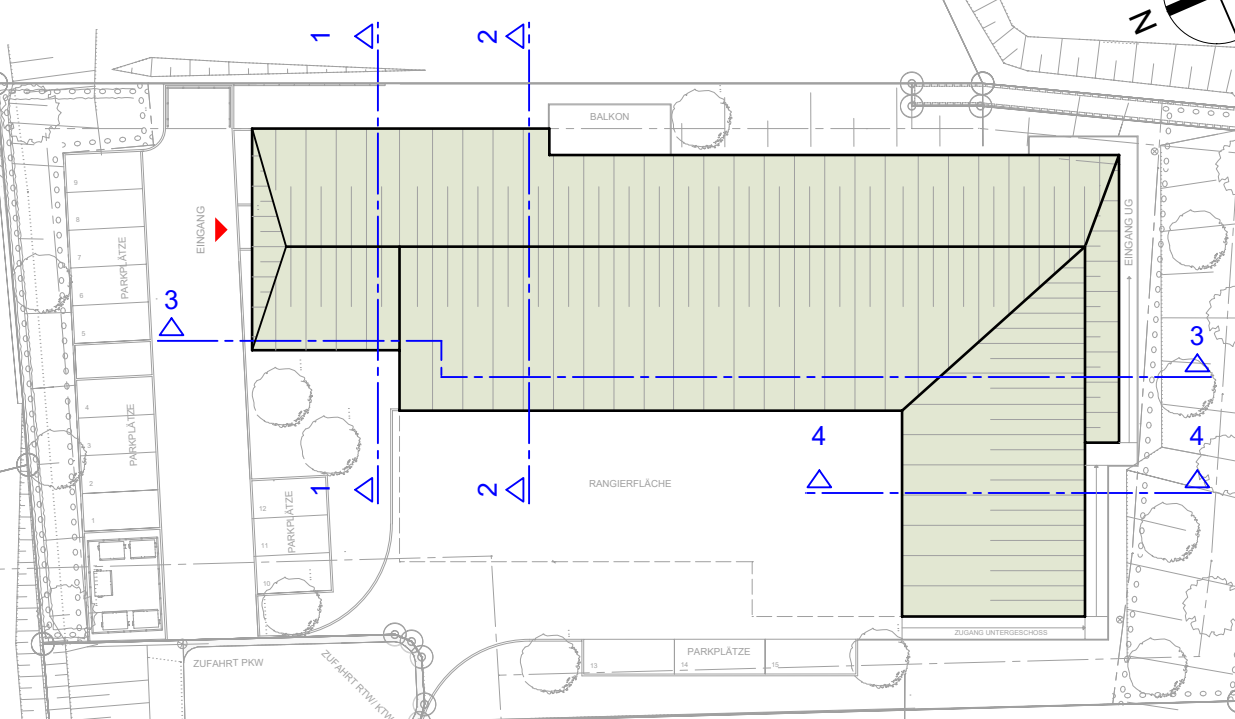

PLANÄNDERUNG			
INDEX	ÄNDERUNGSERGÄNZUNG	DATUM	NAM
08	Tur und Forderungsberechnung eingestellt	22.10.2024	DF
07	Maßnahme Verringerung Deckungsbeitr.	15.10.2024	DF
06	Wand Achse II-1000: Erarbeitung Prüfung Fertigblech 30cm tiefen 28	30.09.2024	DF
05	Wand Achse II-1000: Erarbeitung Prüfung Fertigblech 30cm tiefen 28	30.09.2024	DF
04	Erarbeitung überarbeitete Schälplatte vom 13.09.24	23.09.2024	DF
03	Erarbeitung freigelegte Schälplatte vom 18.09.24	18.07.2024	DF
02	Erarbeitung Schälplatte vom 30.04.24	30.04.2024	DF
01	Änderung Wandstille von 25cm auf 28,0cm Achse II Herausheben eines Stages zwischen Balkon und Ruchtheppie Ergänzung Stütz Posten und Balken	23.04.2024	DF

BAUVORHABEN

NEUBAU EINER RETTUNGSWACHE
GEMEINDE HEILBAD HEILIGENSTADT - GEMAPFUNG HEILIGENSTADT - FLUR 5 - FLURSTÜCK 40/97
IM AREAL GEWERBEGEBIET AN DER A38 IN 37308 HEILBAD HEILIGENSTADT

BAUHERR

LANDKREIS EICHSFELD

FRIEDENSPLATZ 8
37308 HEILBAD HEILIGENSTADT

LITERATURE CITED

$\pm 0,00 = \text{OK FFB EG}$

BASISPLAN/BAUTEIL	AUSEFÜHRUNG
-------------------	-------------

	AGS101K01
--	-----------

KELLERGECHOSS - S

DOC TEXT NO	CODE	LED NO
-------------	------	--------

1211 □ □ □ □

1311 AA 02
