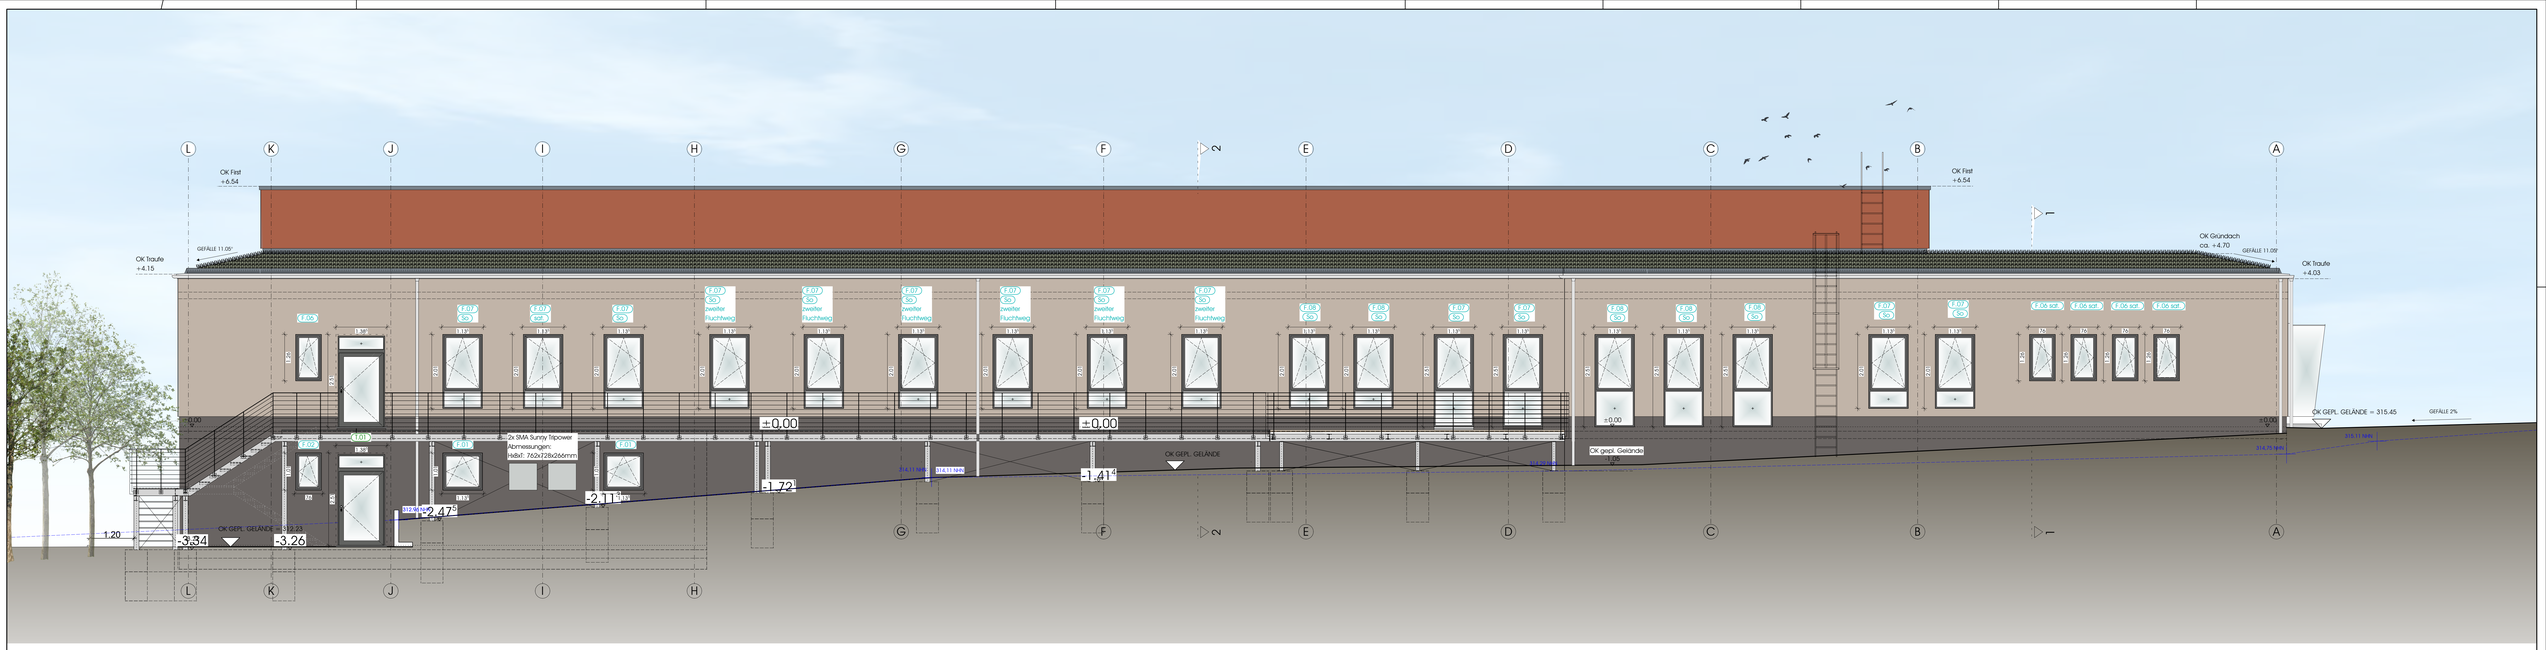

ANSICHT SÜD

Übersichtslageplan M 1:500

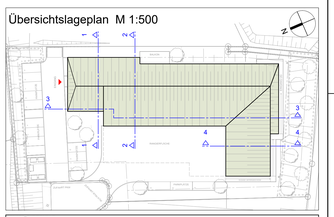

PLANÄNDERUNG

INDEX	ÄNDERUNGEN/ERGÄNZUNG	DATUM	NAME
02	Anpassung Dachanlabschlüsse	25.11.2024	DF
01	Anpassung Fassade, + Beschriftung Türen/Fenster	11.11.2024	ZH
00	Plan erstellt	12.04.2024	FD

BAUVORHABEN

NEUBAU EINER RETTUNGSWACHE

GEMEINDE HEILBAD HEILIGENSTADT - GEMARKUNG HEILIGENSTADT - FLUR 5 - FLURSTÜCK 40/97

IM AREAL GEWERBEGEBIET AN DER A38 IN 37308 HEILBAD HEILIGENSTADT

BAUHERR

LANDKREIS EICHSFELD
FRIEDENSPLATZ 8
37308 HEILBAD HEILIGENSTADT

HÖHENBEZUG

±0,00 = OK FFB EG = 315,49 m ü.NHN

BAISPLAN/BAUTEIL	AUSFÜHRUNGSPLANUNG	DATEI
		1311-AA-10-A2-02

ANSICHT OST - ANSICHT SÜD

PROJEKT-NR.	CODE	LFD.-NR.	GESCHOSS	INDEX	DATUM	MAßSTAB
1311	AA	10	A2	02	12.04.2024	1:50
					GEZ. FD/ ZH/ DF	GEPR. --