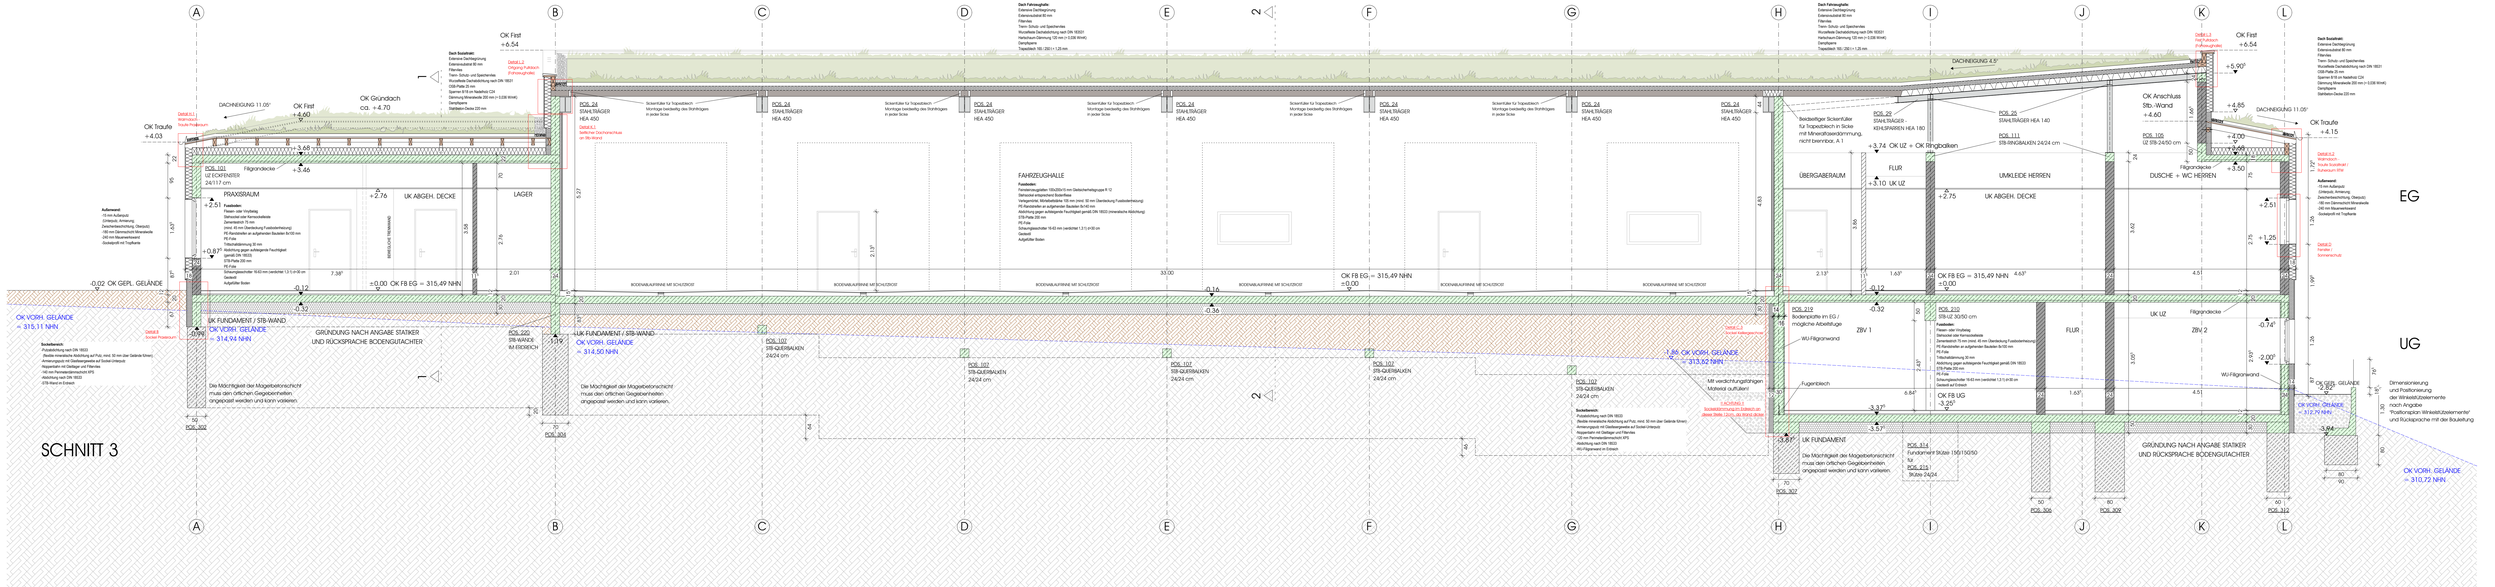

LEGENDE AUSFÜHRUNG

- Stahlbeton C 25/30
- Beton, unbewehrt ≥ C16/20
- Mauerwerk, tragend Kalksandstein-Plansteine SFK 20, RDK 2,0, fₖ ≥ 10,5 MN/m²
- Mauerwerk, nicht tragend Kalksandstein-Plansteine RDK 2,0
- Leichtwände max. Wandeigengewicht 500kg/m (inkl. Putz)
- Trockenbau Ständerwand
- Installationsvorwand
- Wärmedämmverbundsystem
- Perimeterdämmung
- Notwendiger Flur
- feuerhemmend (fh)
- feuerbeständig (fb)
- Gebäudezugänge
- Fluchtwege
- Positionsbezeichnung Statik
- Planänderung / Index

UZ	Unterzug
ÜZ	Überzug
ST	Stütze
STR	Sturz
FT	Fertigteil
WA	Wand
DE	Decke
FU	Fundament
BP	Bodenplatte
UD	Unterdecke
VG	Verglasung
RR	Regenrohr/licht
EAP	Einzelanschlagpunkt
HA	Handlauf
RA	Rammschutz
HK	Heizkörper
HO	Holz
STB	Stahlbeton
MW	Mauerwerk
PB	Porenbeton
STA	Stahl
KS	Kalkssandstein
NRG	Nassraumgeeignet
BRH	Brüstungshöhe
GF	Gebäudefuge
RH	Raumhöhe
VK	Vorderkante
1	Fensterposition
SO	Sonnenschutz (Fensterraffstore)
SO/S	Sonnenschutz (Fensterraffstore mit Seicuflit)

HINWEIS:

Tür-, Fenster- und Brüstungshöhen beziehen sich auf OKFF!
BRH = OK Mauerwerk

Höhenangaben der Unter-, bzw. Überzüge incl. Deckenstärke!

Sämtliche Maße und Höhenangaben sind am Bau zu prüfen. Abweichungen sind der Bauleitung sofort mitzuteilen!

Dieser Plan gilt nur in Verbindung mit den aktuellen Schal- und Bewehrungsplänen des Ingenieurbüros EFG sowie den aktuellen Schlitz- und Durchbruchsplänen!

Übersichtslageplan M 1:500

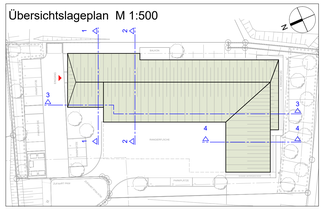

PLANÄNDERUNG

INDEX	ÄNDERUNGEN/ERGÄNZUNG	DATUM	NAME
03	Anpassung Dachanschlüsse	1.11.2024	ZH
02	Wand Achse H nach Einarbeitung Planung Fertigteilwerk 30cm (vorh. 28)	30.09.2024	DF
01	Anpassung an aktuelle Planung (Perimeterdämmung)	24.09.2024	df
	Änderung Winkelstärke		

BAUVORHABEN

NEUBAU EINER RETTUNGSWACHE

GEMEINDE HEILBAD HEILIGENSTADT - GEMARKUNG HEILIGENSTADT - FLUR 5 - FLURSTÜCK 40/97
IM AREAL GEWERBEGEBIET AN DER A38 IN 37308 HEILBAD HEILIGENSTADT

BAUHERR

LANDKREIS EICHSFELD
FRIEDENSPLATZ 8
37308 HEILBAD HEILIGENSTADT

HÖHENBEZUG

±0,00 = OK FFB EG = 315,49 m ü.NHN

BAUSPLAN/BAUTEIL	AUSFÜHRUNGSPLANUNG	DATEI
SCHNITT 3		1311-AA-07-S3-00

PROJEKT-NR.	CODE	LFD.-NR.	GESCHOSS	INDEX	DATUM	MAßSTAB
1311	AA	07	S3	03	01.11.2024	1:50
					GEZ. FD	GEPR. --