




Wandansicht Saal II Achse D, M 1:100

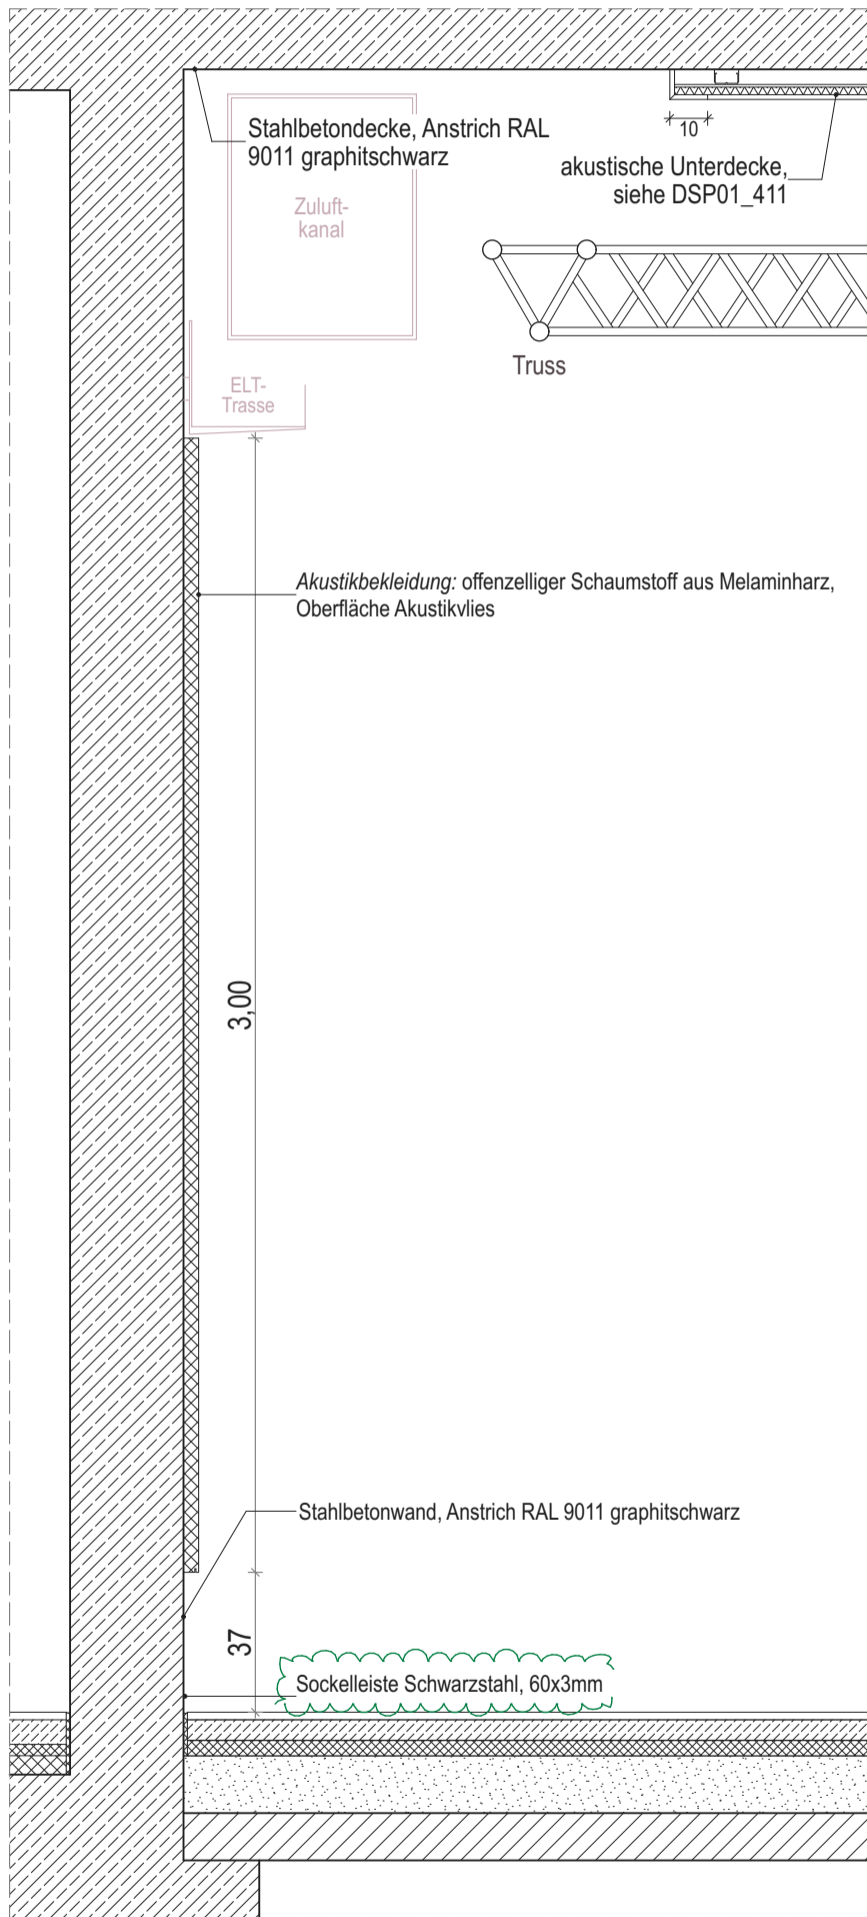


Schnitt Akustikbekleidung Saal II, M 1:20

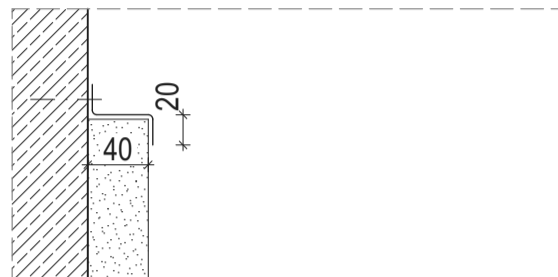

Abschlussprofil oben, M 1:5

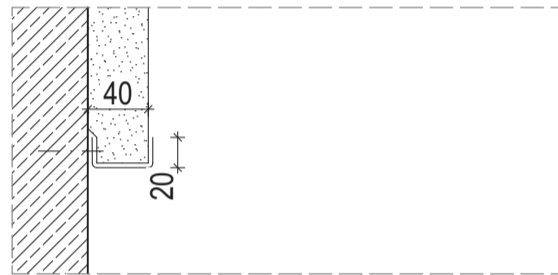

Abschlussprofil unten, M 1:5

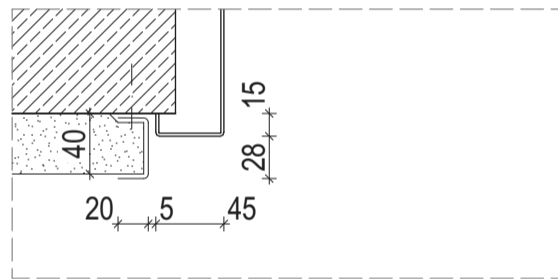

Abschlussprofil seitlich/oben an Türzarge, M 1:5

Abschlussprofile:

Stahl, Kanten mit Radius 2mm ausgebildet, lackiert seidenmatt in Farbe ähnlich RAL 9011 (passend zum Akustikvlies, nach Bemusterung)

Akustikbekleidung:

- offenzelliger Schaumstoff aus Melaminharz, Oberfläche Akustikvlies, Farbe ähnlich RAL 9011 nach Bemusterung
- Brandklasse B1 im Verbund
- Schallabsorbtionsgrad $\alpha_w \geq 0,3$
- Plattengröße ca. 1200x2400mm (bei abweichendem Maß ist Rücksprache hinsichtlich Verlegebeginn zu halten)
- Verklebung mit systemgerechten Kleber auf Stahlbetonwand, Stöße versetzt (siehe Wandansicht), stumpf gestoßen

± 0,00 m = 113,36 m ü. NHN

Landeshauptstadt Dresden Amt für Hochbau und Immobilienverwaltung PF 120020 01001 Dresden Tel. 488 38 21, Fax 488 38 17		Projekt 1211 - Kulturzentrum "scheune" Dresden Alaunstr. 36-40, 01099 Dresden	A Änderung gemäß Markierung 04.09.24 ed B Änderung gemäß Markierung 16.12.24 ed
		Umbau und Erweiterung des Kulturzentrums "scheune"	Index Änderung Datum Gez.
Planer	Darstellung Wandbekleidung Saal II	Standortverwalter Amt für Hochbau und Immobilien	Planungsphase 5 - Ausführungsplanung
		DWG - Dateiname 1211_001_5_A_D37_581.dwg	Zeichnungscode Wandbekleidung Saal II_581_B
		PDF - Dateiname 1211_001_5_A_D37_581.pdf	Projekt-Nr. HI.2720027
		Maßstab 1:20, 1:100, 1:5	Blatt-Größe DIN A3
		Erstelldatum 20.07.2022	Blatt-Nr. A_581_B