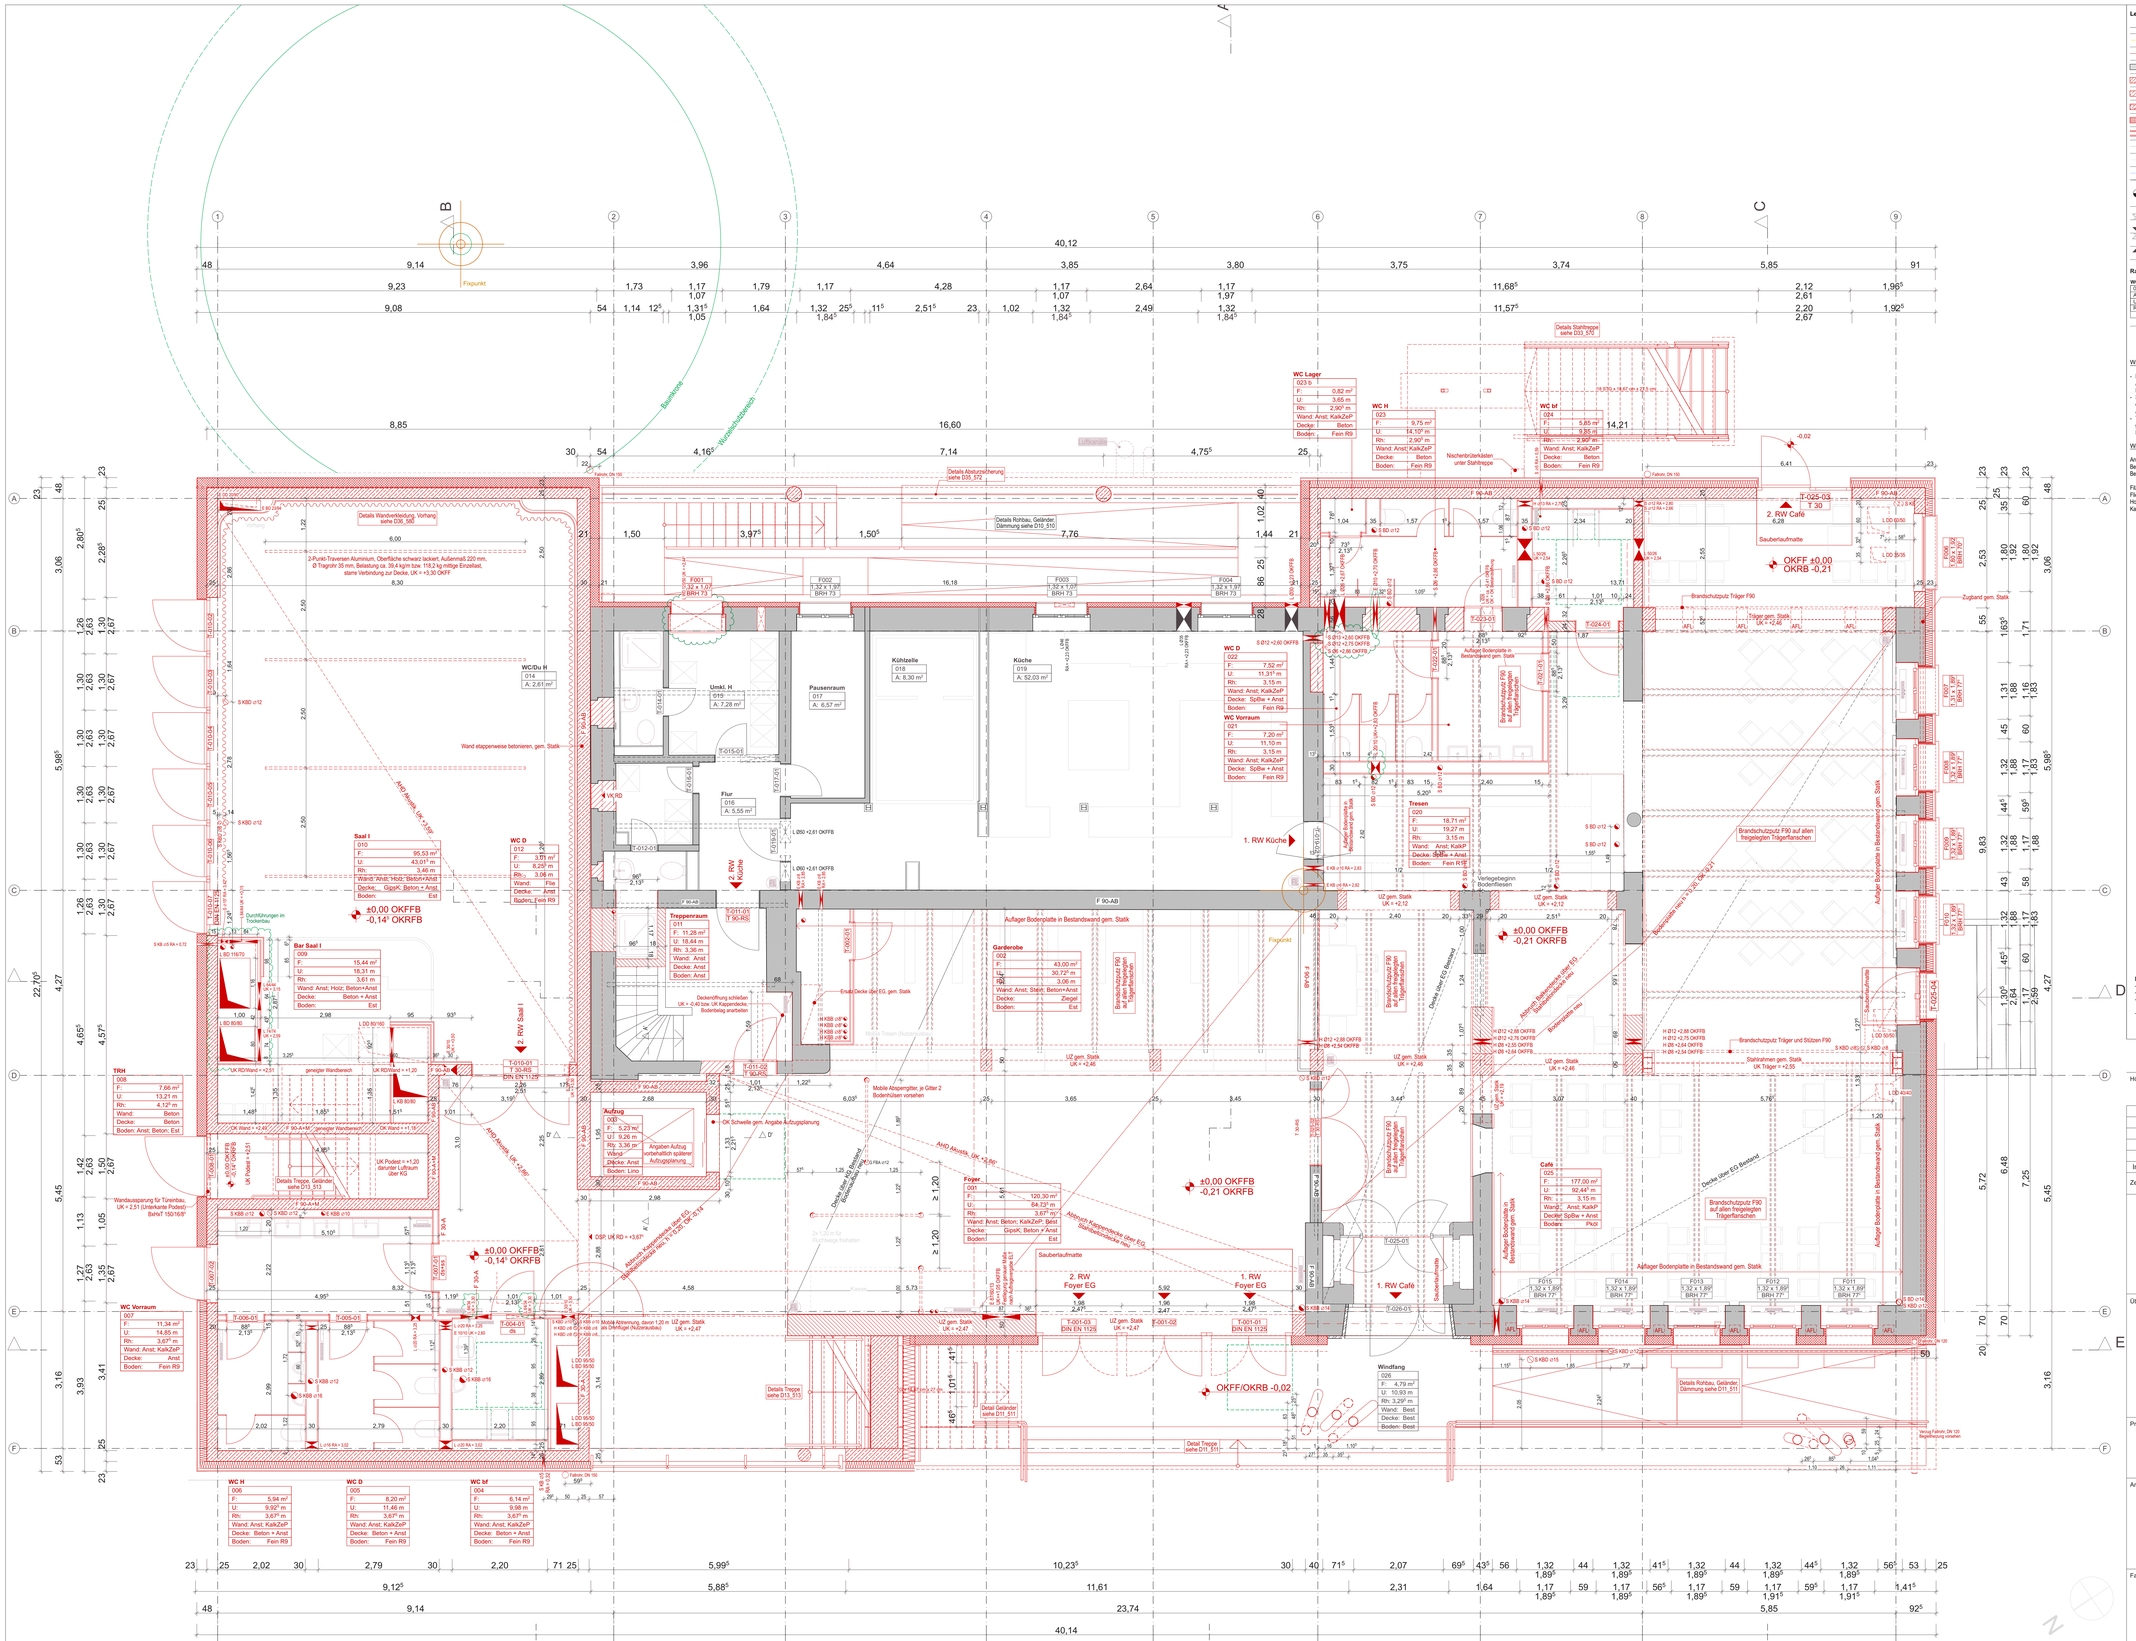

Legende Planer

Bestand	BRH	OKF Brüstungshöhe über OKFF	P 1	Fassadenputz, gem. Detail D15_530	
Abbruch			P 2	Fassadenputz, Farbton gem. Farbkonzept	
Neubau	VK RB	Vorderkante Rohboden			
Bestand	VK RD	Vorderkante Rohdecke	P 3	Sockelputz, Farbton gem. Farbkonzept	
Mauerwerk neu, gem. Statik	UZ	Unterzug	STB-A	Anstrich auf Stahlbeton, Farbton gem. Farbkonzept	
Stahlbeton neu, gem. Statik	AHD	Abgehängte Decke			
Stahlbetonhülwand neu, gem. Statik	F 90-A+M	Treppenraumwand Bauart Brandwand	STB-B	Beschichtung auf Stahlbeton, Taustromfähigkeit, Farbton gem. Farbkonzept	
Stahlbetonfertigteil neu, gem. Statik	F 90-AB	Trennwand feuerbeständig	HD	Holzfassade, Nut- und Feder-Schalung, gem. D15_530	
Trockenbau, neu	F 30-A	Trennwand feuerhemmend			
Leistung HLS, ELT, Freianlagen	T 30-RS	Brandschutz Tür, feuerhemmend, rauchdicht- und selbstschließend	SFZ	Stehfalzblech, Zinkblech, Doppelstehfalz, gem. Detail	
Einrichtung Nutzer	T 30	Brandschutz Tür, feuerhemmend, dicht- und selbstschließend	SFZ	Stehfalzblech, Zinkblech, Doppelstehfalz, gem. Detail	
Leistung 2. Bauabschnitt	ds+rss	Tür dicht- und selbstschließend	FQ-S	Fiedermausquartier Sommer, gem. Detail D15_530	
+/- 0,00 OKFFB / +/- 0,00 OKRFB	ds	Tür dichtschließend	FQ-W	Fiedermausquartier Winter, gem. Detail D15_530	
+0,00 OKF über +/-0,00	AFL	Deckenauflager in Bestandswand, gem. Statik	BSP-H	Horizontale Brandsperre, gem. Detail D15_530	
+0,00 OKR über +/-0,00	BD	Bodendurchbruch	NBR	Nischenbrüterkasten	
+0,00 UKF über +/-0,00	DD	Deckendurchbruch	RH	Rankhilfe	
+0,00 UKR über +/-0,00	KBD	Kernbohrung Decke	ABS	Absturzsicherung gem. Detail	
	KBB	Kernbohrung Boden	BP	Blindpaneel, glas emailliert	
			DP	Dämmpaneel, außenseitig Glas	
			FL	Standort Feuerlöscher	
				Anschlagpunkt Dach	

Raumstempel

WC bf
004
A: 7,13 m²
U: 10,76 m
Rh: 2,90 m

Raumname
Raumnummer
Fläche
Umfang
Lichte Raumhöhe
ggf. Anzahl Besucher

Wände allgemein

- Mmf-Wände, Anforderungen gem. Statik, Außenwände verputzt, ggf. Anstrich gem. Farbkonzept
- Stb-Wände, Anforderungen gem. Statik, Oberflächenqualität gem. Festlegungen, Sichtbetonklassen, ggf. Anstrich gem. Farbkonzept
- Trockenbau-Ständerkonstruktionen: oberflächenfertig gespachtelt, Oberflächenqualität Q2, Anstrich gem. Farbkonzept

Wandbeläge

Anstr	Anstrich, Farbe gem. Farbkonzept
Best	Bestandswand, ggf. Anstrich erneuern
Beton	Beton sichtbar, Qualität gem. Festlegung Sichtbetonklassen
Filz	schallabsorbierende Filzbekleidung
Fli	Fliesen, gem. Fliesenplan
Holz	Holzverkleidung, gem. Detail
KalkZeP	Kalkzementputz

Bodenbeläge

Anst	Anstrich auf Estrich oder Beton
Best	Bestandsboden, ggf. ausbessern
Beton	Beton, Anstrich/Hydrophobierung gem. Farbkonzept
Epox	Epoxidbeschichtung auf Estrich, gem. Bodenaufbauten
Estr	Sichtestrich, gem. Bodenaufbauten
Fein R9	Feinsteinzeug, Rutschhemmung R9
Fein R11	Feinsteinzeug, Rutschhemmung R11
Lino	Linoleum, hellgrau marmoriert, gem. Bemusterung
Pkol	Hochkantflamelle, dunkel gedt gem. Bemusterung

Deckenbeläge

Anstr	Anstrich, Farbe gem. Farbkonzept
Best	Bestandsdecke, ggf. Anstrich erneuern
Beton	Beton sichtbar, Qualität gem. Festlegung Sichtbetonklassen
GipsK	Deckenbekleidung GipsK, Qualität gem. Materialkonzept
Ziegel	freigelegte Ziegelkappendecke

Decken allgemein

- Brandschutzputz auf Stahlträgern in freigelegten Kappen decken
- Stb-Decken, Anforderungen gem. Statik, Oberflächenqualität gem. Festlegungen Sichtbetonklassen, ggf. Anstrich gem. Farbkonzept
- Akustikdecken Gipskarton: 65 mm Konstruktionsfelds, Dämmschicht, ca. ≥ 0,65, Lochung 8/18 R fugenlos, oberflächenfertig gespachtelt, Anstrich gem. Farbkonzep
- Dachbekleidung F30/F90: oberflächenfertig gespachtelt, Anstrich gem. Farbkonzept

Deckenbeläge

Anstr	Anstrich, Farbe gem. Farbkonzept
Best	Bestandsdecke, ggf. Anstrich erneuern
Beton	Beton sichtbar, Qualität gem. Festlegung Sichtbetonklassen
GipsK	Deckenbekleidung GipsK, Qualität gem. Materialkonzept
Ziegel	freigelegte Ziegelkappendecke

Bemerkungen
- Flächenberechnung nach DIN 277
- Planung hat nur im Zusammenhang mit den Dokumenten der Fachplaner Gültigkeit
- Alle Maße sind vor Baubeginn eigenverantwortlich zu prüfen, insbesondere die Übereinstimmung mit dem Bestand!
- Unstimmigkeiten sind der Objektüberwachung vor Arbeitsbeginn zu melden.

Höhenbezug

± 0,00 m = 113,36 m ü. NHN

Index	Änderung	Datum	Gez.

Zeichnungscode: Grundriss Erdgeschoss _ 003 _ I

Landeshauptstadt Dresden
Amt für Hochbau und Immobilienverwaltung
PF 120020 01001 Dresden Tel. 488 38 21, Fax 488 38 17

Übersichtsplan

Projekt
1211 - Kulturzentrum "scheune" Dresden
Alaunstr. 36-40, 01099 Dresden
Umbau und Erweiterung des Kulturzentrums "scheune"

Architekten
Tel.:
Fax:
E-Mail:
Datum | Unterschrift

Standortverwalter
Amt für Hochbau und Immobilienverwaltung

Planungsphase
5 - Ausführungsplanung

Fachplaner
Tel.:
Fax:
E-Mail:
Datum | Unterschrift

Ausführungsfirma Revision/ Montageplanung:

Inhaltliche Koordinierung ist erfolgt mit:

Fachplaner Statik	Fachplaner HLS	Fachplaner HLS	Fachplaner Brandschutz	Fachplaner Bauphysik
MVD-Plan An der Pikardie 6 01277 Dresden	IGC Ingenieurgemeinschaft Cossebaude GmbH Dresdner Str. 40a 01156 Dresden	BUILDINGTECH Ingenieure Mühlweg 22 02826 Görlitz	Ingenieurbüro für Brandschutz Hartmann Rißweg 70 01324 Dresden	Werner Genest und Partner Ingenieurgesellschaft mbH Altplauen 19h 01187 Dresden

Darstellung
Grundriss Erdgeschoss

DWG- Dateiname	1211_001_5_A_G00_003.dwg
PDF- Dateiname	1211_001_5_A_G00_003.pdf
Maßstab 1:50	Erstelldatum 10.12.2021
Gez.	Projekt-Nr. HI.2720027
Bl.- Größe DIN A0	Bl.-Nr. A_003_I