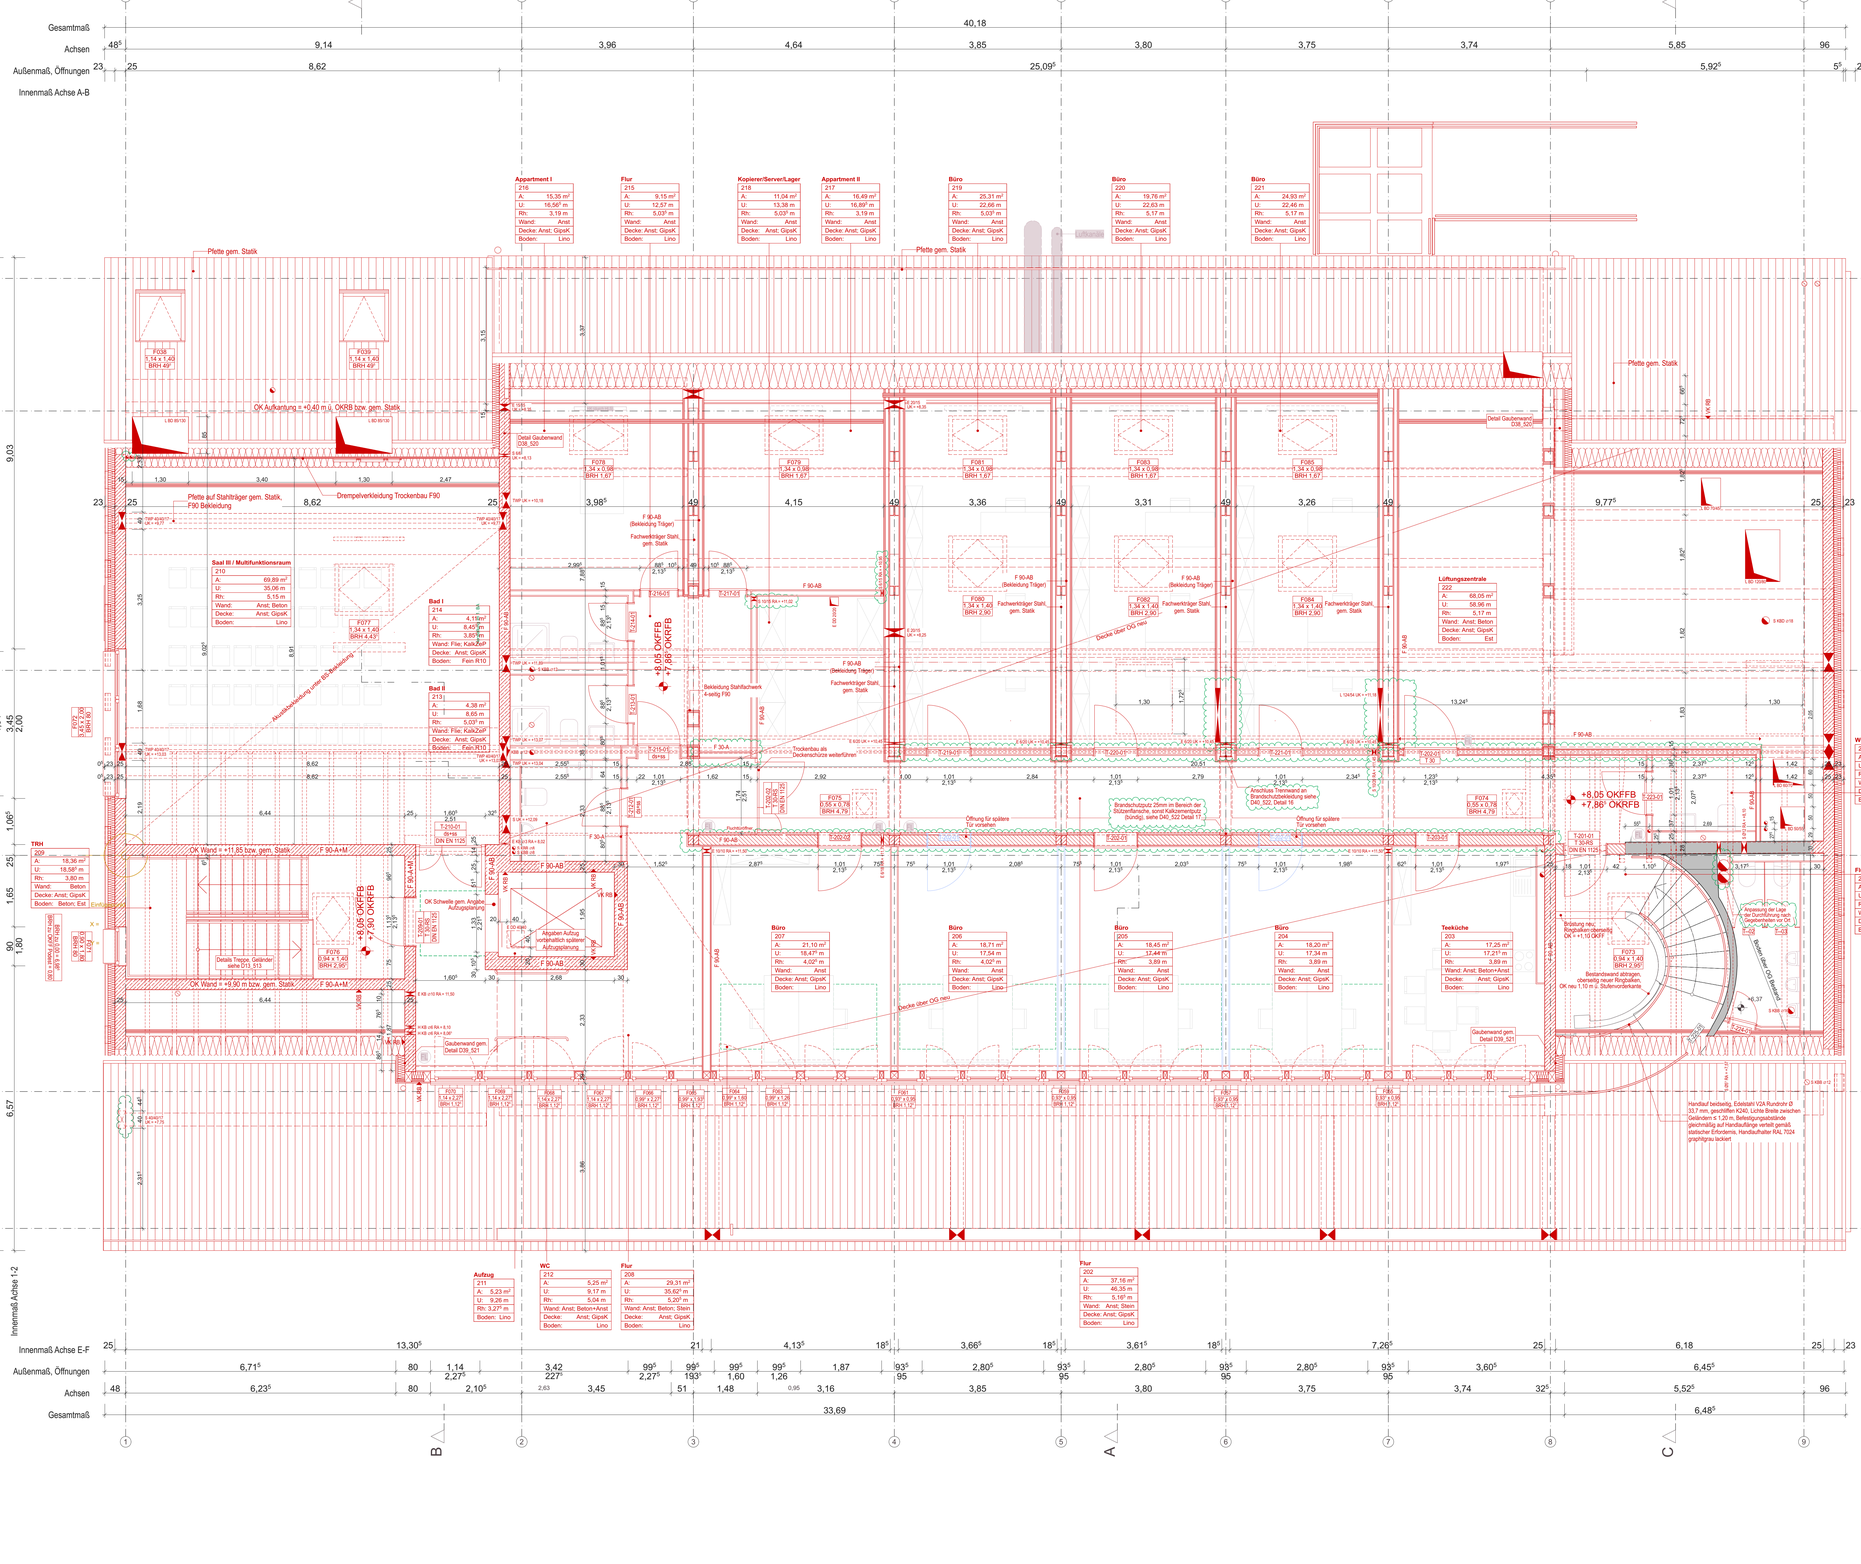

Legende Planer

Bestand	
Abbruch	
Neubau	
Bestand	
Mauerwerk neu, gem. Statik	
Stahlbeton neu, gem. Statik	
Stahlbetonhohlwand neu, gem. Statik	
Stahlbetonfertigteil neu, gem. Statik	
Trockenbau, neu	
Leistung HLS, ELT, Freianlagen	
Einrichtung Nutzer	
Leistung 2. Bauabschnitt	
+/- 0,00 OKFFB / +/- 0,00 OKRFB	OKFFB über ± 0.00 / OKFB über ± 0.00
+/-0,00	OKF über +/-0,00
+/-0,00	OKR über +/-0,00
+/-0,00	UKF über +/-0,00
+/-0,00	UKR über +/-0,00

BRH	OKF Brüstungshöhe über OKFF
VK RB	Vorderkante Rohboden
VK RD	Vorderkante Rohdecke
UZ	Unterzug
AHD	Abgehängte Decke
F 90-A+M	Treppenraumwand Bauart Brandwand
F 90-AB	Trennwand feuerbeständig
F 30-A	Trennwand feuerhemmend
T 30-RS	Brandschutz Tür, feuerhemmend, rauchdicht- und selbstschließend
T 30	Brandschutz Tür, feuerhemmend, dicht- und selbstschließend
ds+ss	Tür dicht- und selbstschließend
ds	Tür dichtschließend
AFL	Deckenauflager in Bestandswand, gem. Statik
BD	Bodendurchbruch
DD	Deckendurchbruch
KBD	Kernbohrung Decke
KBB	Kernbohrung Boden

P 1	Fassadenputz, gem. Detail D15_530
P 2	Fassadenputz, Farbton gem. Farbkonzept
P 3	Sockelputz, Farbton gem. Farbkonzept
STB-A	Anstrich auf Stahlbeton, Farbton gem. Farbkonzept
STB-B	Beschichtung auf Stahlbeton, Tausalzbeständigkeit, Farbton gem. Farbkonzept
HO	Holzfassade, Nut- und Feder-Schalung, gem. D15_530
SFZ	Stehfalzblech, Zinkblech, Doppelstehfalz, gem. Detail
SFZ	Stehfalzblech, Zinkblech, Doppelstehfalz, gem. Detail
FQ-S	Fledermausquartier Sommer, gem. Detail D15_530
FQ-W	Fledermausquartier Winter, gem. Detail D15_530
BSP-H	Horizontale Brandsperre, gem. Detail D15_530
NBR	Nischenbrüterkasten
RH	Rankhilfe
ABS	Absturzsicherung gem. Detail
BP	Blindpaneel, glas emailliert
DP	Dämmpanel, außenseitig Glas
FL	Standort Feuerlöscher
	Anschlagpunkt Dach

Raumstempel

WC bf
1.504
A: 7,13 m²
U: 10,76 m
Rh: 2,50 m

Raumname
Raumnummer
Fläche
Umfang
Lichte Raumhöhe
ggf. Anzahl Besucher

Wände allgemein

- Mhl-Wände, Anforderungen gem. Statik, Außenwände verputzt, ggf. Anstrich gem. Farbkonzept
- Stb-Wände, Anforderungen gem. Statik, Oberflächenqualität gem. Festlegungen, Sichtbetonklassen, ggf. Anstrich gem. Farbkonzept
- Trockenbau-Ständerkonstruktionen; oberflächenfertig gespachtelt, Oberflächenqualität Q2, Anstrich gem. Farbkonzept

Wandbeläge

Anstr	Anstrich, Farbe gem. Farbkonzept
Best	Bestandswand, ggf. Anstrich erneuern
Beton	Beton sichtbar, Qualität gem. Festlegung Sichtbetonklassen
Filz	schallabsorbierende Filzbekleidung
Flie	Fliesen, gem. Fliesenplan
Holz	Holzverkleidung, gem. Detail
KalkZeP	Kalkzementputz

Bodenbeläge

Anst	Anstrich auf Estrich oder Beton
Best	Bestandsboden, ggf. ausbessern
Beton	Beton, Anstrich/Hydrophobierung gem. Farbkonzept
Epox	Epoxidbeschichtung auf Estrich, gem. Bodenaufbauten
Est	Sichtestrich, gem. Bodenaufbauten
Fein R9	Feinsteinzeug, Rutschhemmung R9
Fein R11	Feinsteinzeug, Rutschhemmung R11
Lino	Linoleum, hellgrau marmoriert, gem. Bemusterung
Pkol	Hochkantparkette, dunkel gealt gem. Bemusterung

Decken allgemein

- Brandschutzputz auf Stahlträgern in freigelegten Kappendecken
- Stb-Decken, Anforderungen gem. Statik, Oberflächenqualität gem. Festlegungen Sichtbetonklassen, ggf. Anstrich gem. Farbkonzept
- Akustikdecken Gipskarton: 65 mm Konstruktionsstiefe, Dämmschicht, αw ≥ 0,65, Lochung 8/18 R hyperlos, oberflächenfertig gespachtelt, Anstrich gem. Farbkonzept
- Dachbekleidung F30/F90: oberflächenfertig gespachtelt, Anstrich gem. Farbkonzept

Deckenbeläge

Anstr	Anstrich, Farbe gem. Farbkonzept
Best	Bestandsdecke, ggf. Anstrich erneuern
Beton	Beton sichtbar, Qualität gem. Festlegung Sichtbetonklassen
GipsK	Deckenbekleidung GipsK, Qualität gem. Materialkonzept
Ziegel	freigelegte Ziegelkappendecke

Bemerkungen
- Flächenberechnung nach DIN 277
- Planung hat nur im Zusammenhang mit den Dokumenten der Fachplaner Gültigkeit
- Alle Maße sind vor Baubeginn eigenverantwortlich zu prüfen, insbesondere die Übereinstimmung mit dem Bestand!
- Unstimmigkeiten sind der Objektüberwachung vor Arbeitsbeginn zu melden.

Höhenbezug

± 0,00 m = 113,36 m ü. NHN

Index	Änderung	Datum	Gez.

Zeichnungscode: Grundriss Dachgeschoss _ 006 _ H

Landeshauptstadt Dresden
Amt für Hochbau und Immobilienverwaltung
PF 120020 01001 Dresden Tel. 488 38 21, Fax 488 38 17

Übersichtsplan

Projekt

1211 - Kulturzentrum "scheune" Dresden
Alaunstr. 36-40, 01099 Dresden
Umbau und Erweiterung des Kulturzentrums "scheune"

Architekten
Tel.:
Fax:
E-Mail:
Datum | Unterschrift

Standortverwalter
Amt für Hochbau und Immobilienverwaltung

Planungsphase
5 - Ausführungsplanung

Fachplaner
Tel.:
Fax:
E-Mail:
Datum | Unterschrift

Ausführungsfirma Revision/ Montageplanung:

Inhaltliche Koordinierung ist erfolgt mit:

Fachplaner Statik: MVD-Plan, An der Pikarde 6, 01277 Dresden	Fachplaner HLS: IGC Ingenieurgemeinschaft Cossebaude GmbH, Dresdner Str. 40a, 01156 Dresden	Fachplaner HLS: BUILDINGTECH Ingenieure Mühlweg 22, 02826 Görlitz	Fachplaner Brandschutz: Ingenieurbüro für Brandschutz Hartmann, Röseweg 70, 01324 Dresden	Fachplaner Bauphysik: Werner Genest und Partner Ingenieurgesellschaft mbH, Altplauen 19h, 01187 Dresden

Darstellung: Grundriss Dachgeschoss

DWG- Dateiname	1211_001_5_A_GDG_006.dwg
PDF- Dateiname	1211_001_5_A_GDG_006.pdf
Maßstab	1:50
Erstelldatum	10.12.2021
Gez.	
Projekt-Nr.	HI:2720027
Bl.- Größe	DIN A0
Bl.-Nr.	A_006_H