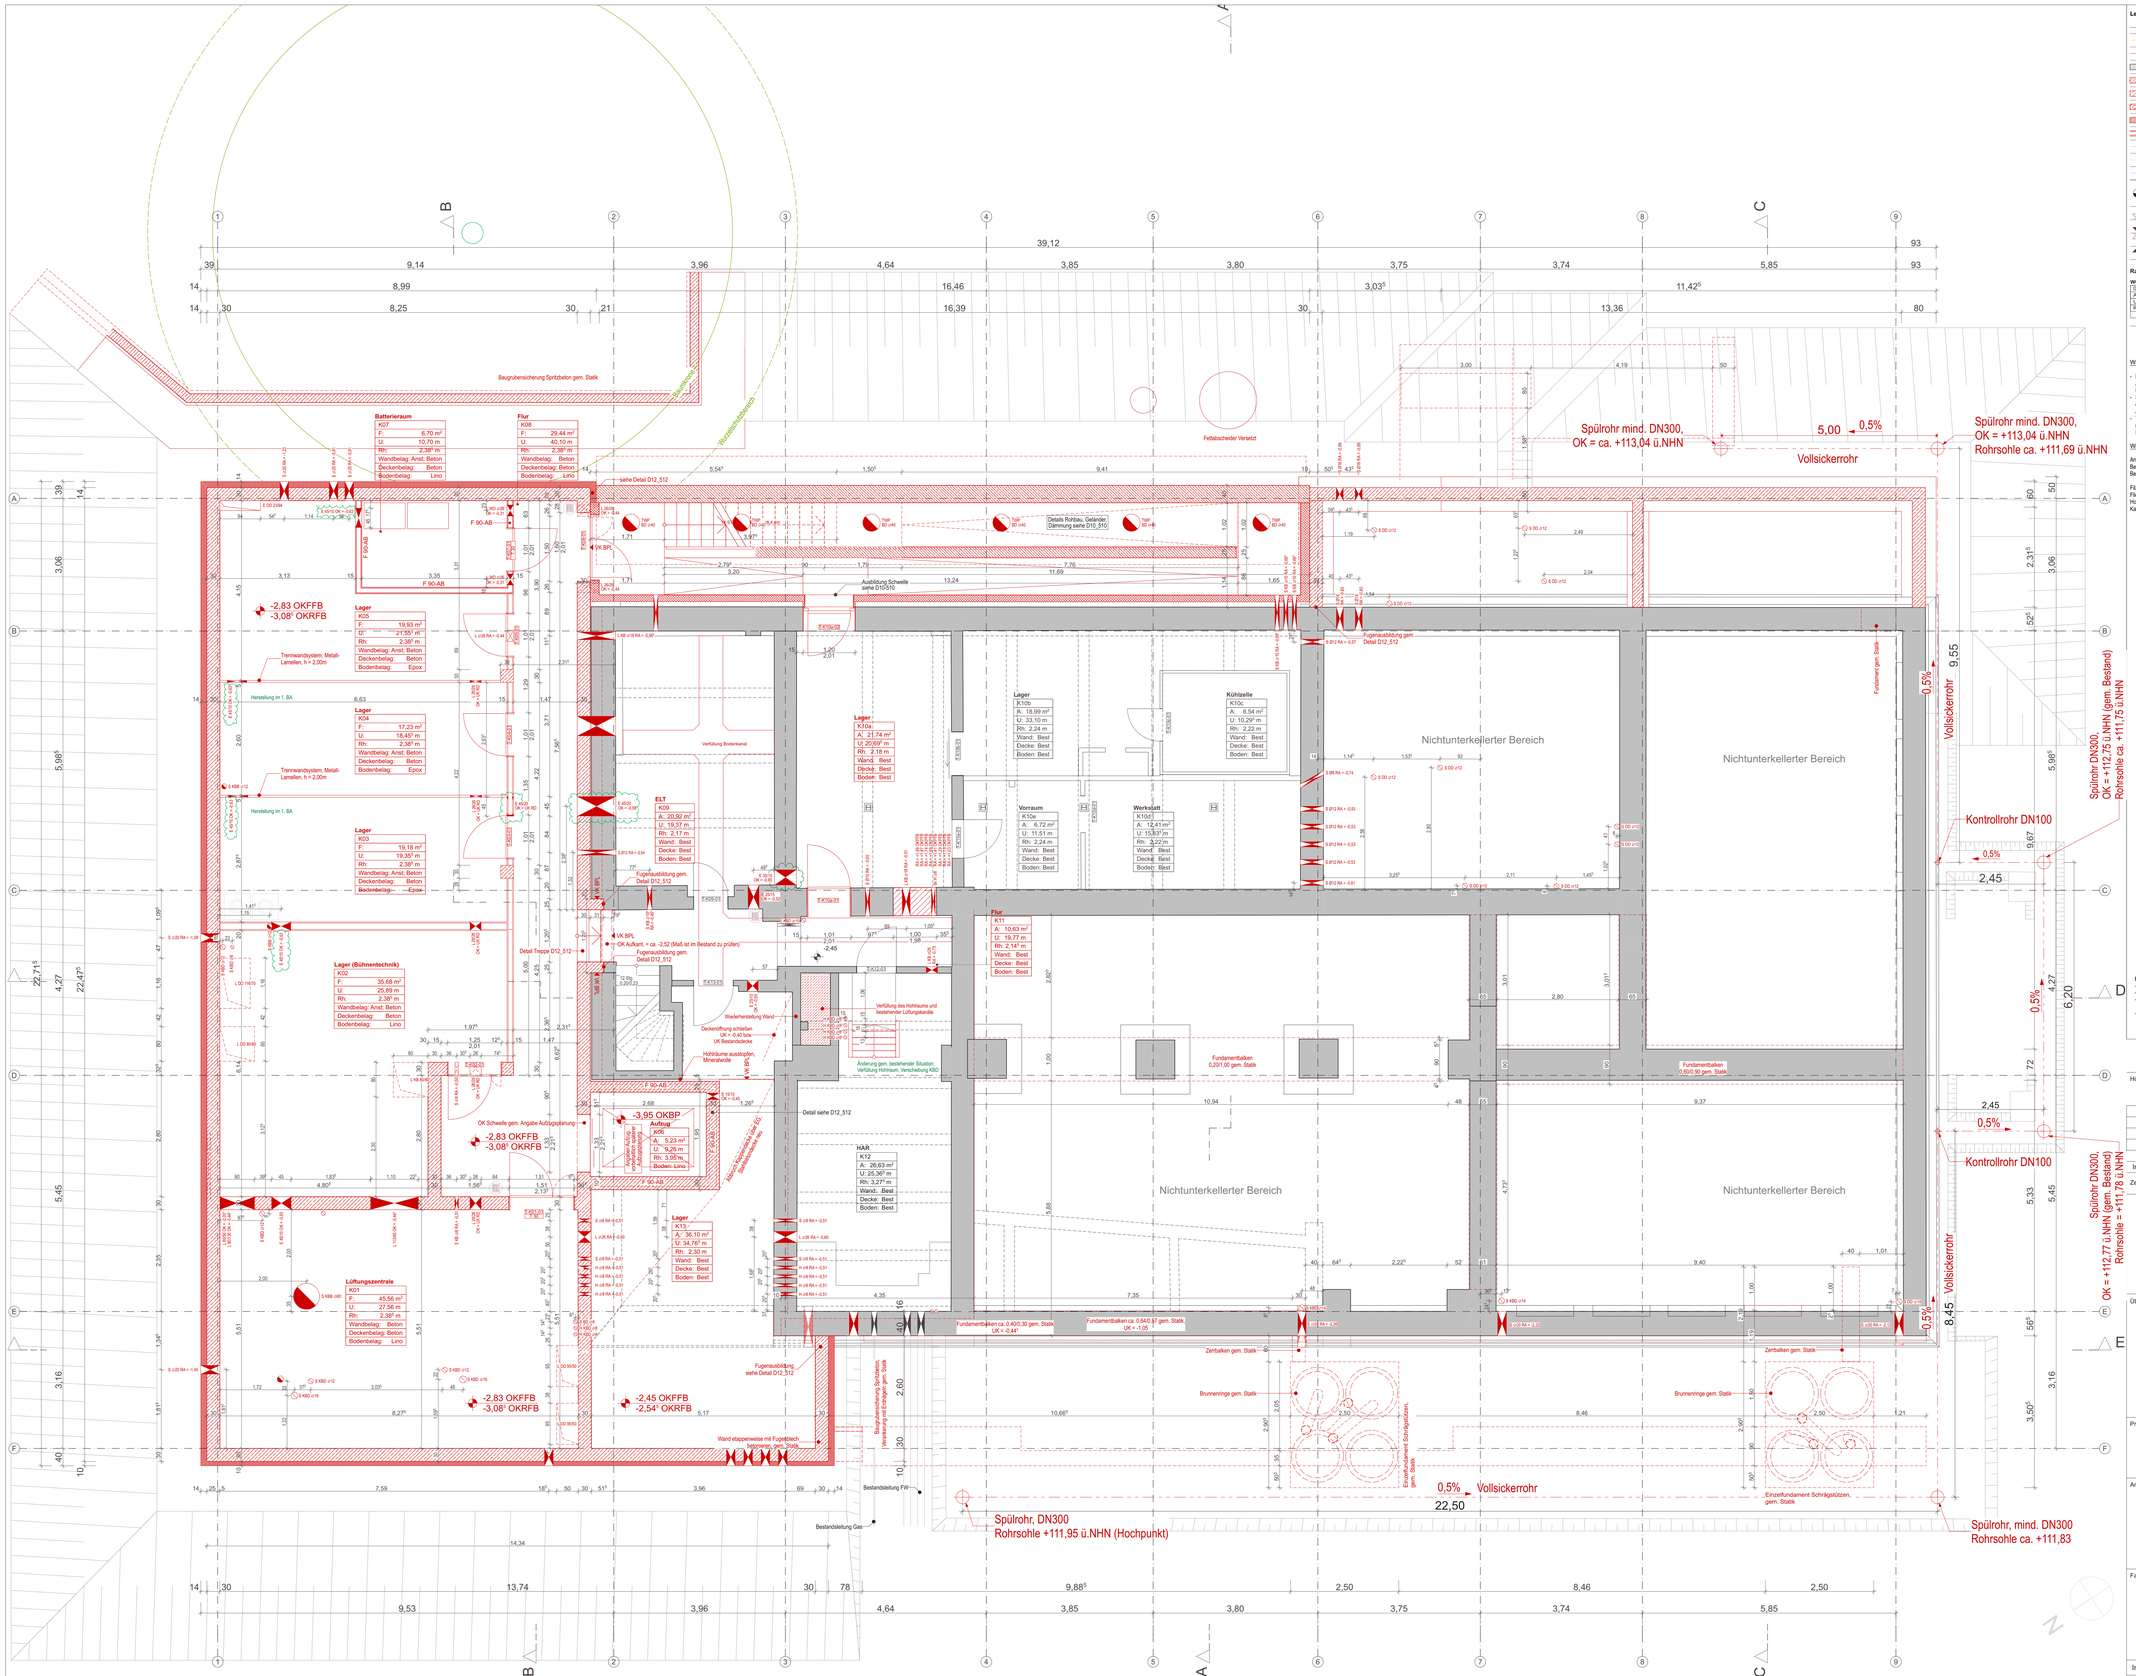

Legende Planer

Bestand	BRH	OKF Brüstungshöhe über OKFF	P 1	Fassadenputz, gem. Detail D10_530	
Abbruch	VK RB	Vorderkante Rohboden	P 2	Fassadenputz; Farbton gem. Farbkonzept	
Neubau	VK RD	Vorderkante Rohdecke	P 3	Sockelputz; Farbton gem. Farbkonzept	
Bestand	UZ	Unterzug	STB-A	Anstrich auf Stahlbeton, Farbton gem. Farbkonzept	
Mauerwerk neu, gem. Statik	AHD	Abgehängte Decke	STB-B	Beschichtung auf Stahlbeton, Taustoßwasserdichtigkeit; Farbton gem. Farbkonzept	
Stahlbeton neu, gem. Statik	F 90-A+M	Treppenraumwand Bauart Brandwand	HD	Fiedermausquartier Sommer, gem. Detail D15_530	
Stahlbetonfertigteil neu, gem. Statik	F 90-AB	Trennwand feuerbeständig	SFZ	Stahlfalzblech, Zinkblech, Doppelstehfalz, gem. Detail	
Stahlbetonfertigteil neu, gem. Statik	F 30-A	Trennwand feuerhemmend	SFZ	Stahlfalzblech, Zinkblech, Doppelstehfalz, gem. Detail	
Holzbaubau, neu	T 30-RS	Brandschutz Tür, feuerhemmend, rauchdicht- und selbstschließend	FQ-S	Fiedermausquartier Sommer, gem. Detail D15_530	
Leistung HLS, ELT, Freianlagen	T 30	Brandschutz Tür, feuerhemmend, dicht- und selbstschließend	FQ-W	Fiedermausquartier Winter, gem. Detail D15_530	
Einrichtung Nutzer	ds+rss	Tür dicht- und selbstschließend	BSPH	Horizontale Brandsperre, gem. Detail D15_530	
Leistung 2. Bauabschnitt	ds	Tür dichtschließend	NBR	Nischenbrüterkasten	
+/- 0,00 OKFFB / +/- 0,00 OKRFB — OKFFB über ± 0,00 / OKFFB über ± 0,00	AFL	Deckenauflager in Bestandswand, gem. Statik	RH	Rankhilfe	
+/-0,00 OKF über +/-0,00	BD	Bodendurchbruch	ABS	Absturzsicherung gem. Detail	
+/-0,00 OKR über +/-0,00	DD	Deckendurchbruch	BP	Blindpaneel, glas emailliert	
+/-0,00 UKF über +/-0,00	KBD	Kernbohrung Decke	DP	Dämmpaneel, außenseitig Glas	
+/-0,00 UKR über +/-0,00	KBB	Kernbohrung Boden	FL	Standort Feuerlöscher	
				Anschlagpunkt Dach	

Raumstempel

WC bf
K004
A: 7,13 m²
U: 10,76 m
Rh: 2,50 m

Raumname
Raumnummer
Fläche
Umfang
Lichte Raumhöhe
ggf. Anzahl Besucher

Wände allgemein

- Mint-Wände, Anforderungen gem. Statik, Außenwände verputzt, ggf. Anstrich gem. Farbkonzept
- Stb-Wände; Anforderungen gem. Statik, Oberflächenqualität gem. Festlegungen, Sichtbetonklassen, ggf. Anstrich gem. Farbkonzept
- Trockenbau-Ständerkonstruktionen; oberflächenfertig gespachtelt, Oberflächenqualität Q2, Anstrich gem. Farbkonzept

Wandbeläge

Anstr	Anstrich, Farbe gem. Farbkonzept
Best	Bestandswand, ggf. Anstrich erneuern
Beton	Beton sichtbar, Qualität gem. Festlegung Sichtbetonklassen
Filz	schallabsorbierende Filzbekleidung
Fliz	Fliesen, gem. Fliesenplan
Holz	Holzverkleidung, gem. Detail
KalkZeP	Kalkzementputz

Bodenbeläge

Anst	Anstrich auf Estrich oder Beton
Best	Bestandsboden, ggf. ausbessern
Beton	Beton, Anstrich/Hydrophobierung gem. Farbkonzept
Epox	Epoxidbeschichtung auf Estrich, gem. Bodenaufbauten
Estr	Sichtestrich, gem. Bodenaufbauten
Fein R9	Feinsteinzeug, Rutschhemmung R9
Fein R11	Feinsteinzeug, Rutschhemmung R11
Lino	Linoleum, heliporau marmoriert, gem. Bemusterung
Pkol	Hochkantlamelle, dunkel geölt gem. Bemusterung

Decken allgemein

- Brandschutzputz auf Stahlträgern in freigelegten Kappen decken
- Stb-Decken, Anforderungen gem. Statik, Oberflächenqualität gem. Festlegungen Sichtbetonklassen, ggf. Anstrich gem. Farbkonzept
- Akustikdecken Gipkarton: 65 mm Konstruktionsfelds, Dämmschicht, ca. ≥ 0,65, Lochung 8/18 R fugenlos, oberflächenfertig gespachtelt, Anstrich gem. Farbkonzept
- Dachbekleidung F30/F90: oberflächenfertig gespachtelt, Anstrich gem. Farbkonzept

Deckenbeläge

Anstr	Anstrich, Farbe gem. Farbkonzept
Best	Bestandsdecke, ggf. Anstrich erneuern
Beton	Beton sichtbar, Qualität gem. Festlegung Sichtbetonklassen
GipK	Deckenbekleidung GipK, Qualität gem. Materialkonzept
Ziegel	freigelegte Ziegelkappendecke

Bemerkungen
- Flächenberechnung nach DIN 277
- Planung hat nur im Zusammenhang mit den Dokumenten der Fachplaner Gültigkeit
- Alle Maße sind vor Baubeginn eigenverantwortlich zu prüfen, insbesondere die Übereinstimmung mit dem Bestand!
- Unstimmigkeiten sind der Objektüberwachung vor Arbeitsbeginn zu melden.

Höhenbezug

± 0,00 m = 113,36 m ü. NHN

Index	Änderung	Datum	Gez.

Zeichnungscode: Grundriss Kellergeschoss _ 002 _ J

Dresden.
Landeshauptstadt Dresden
Amt für Hochbau und Immobilienverwaltung
PF 120020 01001 Dresden Tel. 488 38 21, Fax 488 38 17

Übersichtsplan

Projekt
1211 - Kulturzentrum "scheune" Dresden
Alaunstr. 36-40, 01099 Dresden
Umbau und Erweiterung des Kulturzentrums "scheune"

Architekten
Tel.:
Fax:
E-Mail:
Datum Unterschrift

Standortverwalter
Amt für Hochbau und Immobilienverwaltung

Planungsphase
5 - Ausführungsplanung

Fachplaner
Tel.:
Fax:
E-Mail:
Datum Unterschrift

Ausführungsfirma Revision/ Montageplanung:

Inhaltliche Koordinierung ist erfolgt mit:

Fachplaner Statik	Fachplaner HLS	Fachplaner HLS	Fachplaner Brandschutz	Fachplaner Bauphysik
MVD-Plan An der Pikardie 6 01277 Dresden	IGC Ingenieurgemeinschaft Cossebaude GmbH Dresdner Str. 40a 01156 Dresden	BUILDINGTECH Ingenieure Mühlweg 22 02826 Görlitz	Ingenieurbüro für Brandschutz Hartmann Rißweg 7b 01324 Dresden	Werner Genest und Partner Ingenieurgesellschaft mbH Albjäusen 19h 01187 Dresden

Darstellung
Grundriss Kellergeschoss

DWG- Dateiname	1211_001_5_A_GK01_002.dwg
PDF- Dateiname	1211_001_5_A_GK01_002.pdf
Maßstab 1:50	Erstelldatum 10.12.2021
Gez.	Projekt-Nr. HI.2720027
BI - Größe DIN A0	BI -Nr. A_002_J