


Höhenbezug
± 0,00 m = 113,36 m ü. NHN

A	Aktualisierung	04.02.2022	ED
B	Anpassung Bauzaun an Legal Plains, Ergänzung Bauwasseranschluss	22.09.2022	ED
Index	Änderung	Datum	Gez.

Zeichnungscode **BE-Plan _ 301 _ B**

Landeshauptstadt Dresden
Amthaus
 Amt für Hochbau und Immobilienverwaltung
 PF 120020 01001 Dresden Tel. 488 38 21, Fax 488 38 17

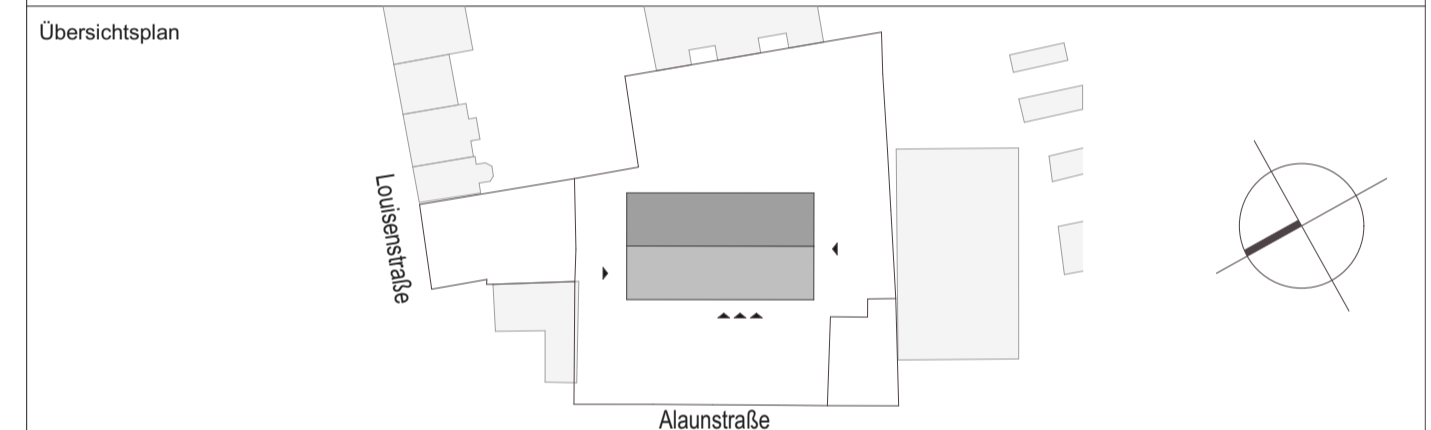

Projekt
1211 - Kulturzentrum "scheune" Dresden
 Alaunstr. 36-40, 01099 Dresden
Umbau und Erweiterung des Kulturzentrums "scheune"

Architekten
 Tel.:
 Fax:
 E-Mail:

Standortverwalter
Amt für Hochbau und Immobilienverwaltung

Datum _____ Unterschrift _____

Planungsphase
5 - Ausführungsplanung

Fachplaner
 Tel.:
 Fax:
 E-Mail:

Ausführungsfirma Revision/ Montageplanung:

Datum _____ Unterschrift _____

Inhaltliche Koordinierung ist erfolgt mit:

Fachplaner Statik MVD-Plan An der Pikardie 6 01277 Dresden	Fachplaner HLS IGC Ingenieurgesellschaft Cossebaude GmbH Dresdner Str. 40a 01156 Dresden	Fachplaner HLS BUILDINGTECH Ingenieure Mühlweg 22 02826 Görlitz	Fachplaner Brandschutz Ingenieurbüro für Brandschutz Hartmann Rißweg 70 01324 Dresden	Fachplaner Bauphysik Werner Genest und Partner Ingenieurgesellschaft mbH Allplauen 19h 01187 Dresden
---	--	--	---	--

BE-Plan	Darstellung	DWG-Dateiname	1211_001_5_A_LBE_301.dwg
		PDF-Dateiname	1211_001_5_A_LBE_301.pdf
		Maßstab	1:250
		Erstelldatum	17.01.2022
		Gez.	Projekt-Nr. HI.2720027
	Bl.-Größe	Bl.-Nr.	841 x 420 mm A_301