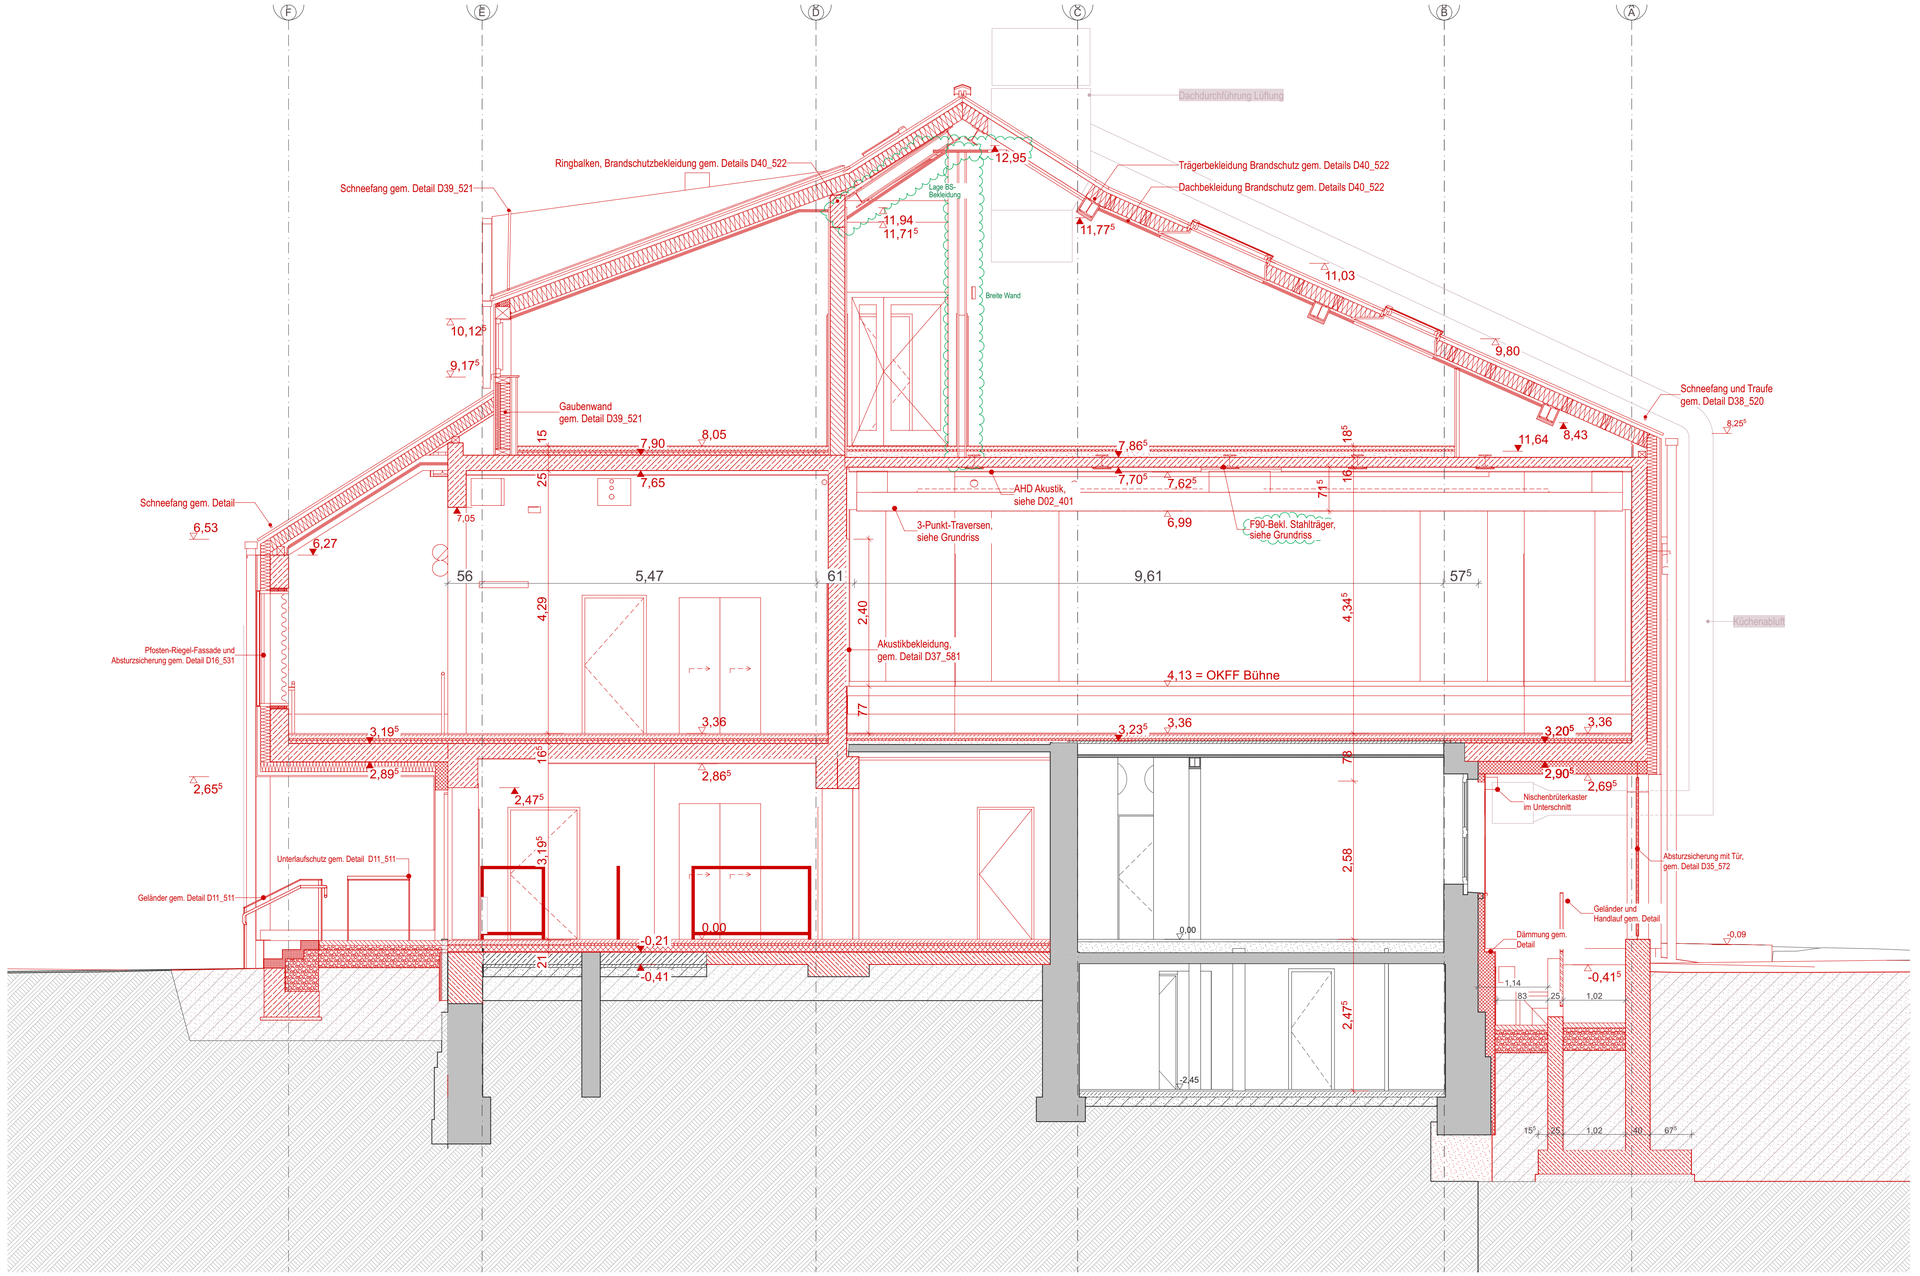

Legende Planer

	Bestand	BRH	OKF Brüstungshöhe über OKFF
	Abbruch	VK RB	Vorderkante Rohboden
	Neubau	VK RD	Vorderkante Rohdecke
	Bestand	UZ	Unterzug
	Mauerwerk neu, gem. Statik	AHD	Abgehängte Decke
	Stahlbeton neu, gem. Statik	F 90-A+M	Treppenraumwand Bauart Brandwand
	Stahlbetonhohlwand neu, gem. Statik	F 90-AB	Trennwand feuerbeständig
	Stahlbetonfertigteil neu, gem. Statik	F 30-A	Trennwand feuerhemmend
	Trockenbau, neu	T 30-RS	Brandschutz Tür, feuerhemmend, rauchdicht- und selbstschließend
	Leistung HLS, ELT, Freianlagen	T 30	Brandschutz Tür, feuerhemmend, dicht- und selbstschließend
	Einrichtung Nutzer	ds+ss	Tür dicht- und selbstschließend
	Leistung 2. Bauabschnitt	ds	Tür dichtschließend
	+/- 0,00 OKFFB / +/- 0,00 OKRFB	AFL	Deckenauflager in Bestandswand, gem. Statik
	+/-0,00 OKF über +/-0,00	BD	Bodendurchbruch
	+/-0,00 OKR über +/-0,00	DD	Deckendurchbruch
	+/-0,00 UKF über +/-0,00	KBD	Kernbohrung Decke
	+/-0,00 UKR über +/-0,00	KBB	Kernbohrung Boden

OKFFB über ± 0,00
OKRFB über ± 0,00

P 1	Fassadenputz, gem. Detail D15_530
P 2	Fassadenputz, Farbton gem. Farbkonzept
P 3	Sockelputz, Farbton gem. Farbkonzept
STB-A	Anstrich auf Stahlbeton, Farbton gem. Farbkonzept
STB-B	Beschichtung auf Stahlbeton, Tausalzbeständigkeit, Farbton gem. Farbkonzept
HO	Holzfassade, Nut- und Feder-Schalung, gem. D15_530
SFZ	Stehfalzblech, Zinkblech, Doppelstehfalz, gem. Detail
SFZ	Stehfalzblech, Zinkblech, Doppelstehfalz, gem. Detail
FQ-S	Fledermausquartier Sommer, gem. Detail D15_530
FQ-W	Fledermausquartier Winter, gem. Detail D15_530
BSP-H	Horizontale Brandsperre, gem. Detail D15_530
NBR	Nischenbrüterkasten
RH	Rankhilfe
ABS	Absturzsicherung gem. Detail
BP	Blindpaneel, glas emailliert
DP	Dämmpaneel, außenseitig Glas
FL	Standort Feuerlöscher
	Anschlagpunkt Dach

Raumstempel

WC bf
004
A: 7,13 m²
U: 10,76 m
Rh: 2,50 m

Raumname
Raumnummer
Fläche
Umfang
Lichte Raumhöhe
ggf. Anzahl Besucher

Bemerkungen
- Flächenberechnung nach DIN 277
- Planung hat nur im Zusammenhang mit den Dokumenten der Fachplaner Gültigkeit
- Alle Maße sind vor Baubeginn eigenverantwortlich zu prüfen, insbesondere die Übereinstimmung mit dem Bestand!
- Unstimmigkeiten sind der Objektüberwachung vor Arbeitsbeginn zu melden.

Höhenbezug

± 0,00 m = 113,36 m ü. NHN

Index	Änderung	Datum	Gez.

Zeichnungscode: Schnitt A-A_101_E

Landeshauptstadt Dresden
Amt für Hochbau und Immobilienverwaltung
PF 120020 01001 Dresden Tel. 488 38 21, Fax 488 38 17

Übersichtsplan

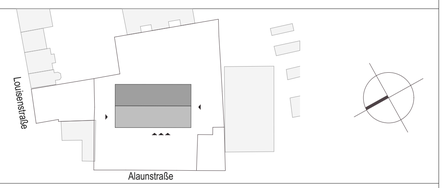

Projekt
1211 - Kulturzentrum "scheune" Dresden
Alaunstr. 36-40, 01099 Dresden
Umbau und Erweiterung des Kulturzentrums "scheune"

Architekten
Tel.:
Fax:
E-Mail:
Datum | Unterschrift

Standortverwalter
Amt für Hochbau und Immobilienverwaltung

Planungsphase
5 - Ausführungsplanung

Fachplaner
Tel.:
Fax:
E-Mail:
Datum | Unterschrift

Ausführungsfirma Revision/ Montageplanung:

Inhaltliche Koordinierung ist erfolgt mit:

Fachplaner Statik	Fachplaner HLS	Fachplaner HLS	Fachplaner Brandschutz	Fachplaner Bauphysik
MVD-Plan An der Pikardie 6 01277 Dresden	IGC Ingenieurgemeinschaft Cossebaude GmbH Dresdner Str. 40a 01156 Dresden	BUILDINGTECH Ingenieure Mühlweg 22 02826 Görlitz	Ingenieurbüro für Brandschutz Hartmann Rilweg 70 01324 Dresden	Werner Genest und Partner Ingenieurgesellschaft mbH Altplauen 19h 01187 Dresden

Darstellung: Schnitt A-A

DWG- Dateiname	1211_001_5_A_SAA_101.dwg
PDF- Dateiname	1211_001_5_A_SAA_101.pdf
Maßstab 1:50	Erstelldatum 10.12.2021
Gez.	Projekt-Nr. HI.2720027
Bl.- Größe DIN A1	Bl.-Nr. A_101_E