


Legende Planer		BRH		OKF Brüstungshöhe über OKFF		P1	
—	Bestand	BRH	OKF	OKF	Brüstungshöhe	über	OKFF
—	Abbruch	VK RB	Vorderkante	Rohboden			P2
—	Neubau	VK RD	Vorderkante	Rohdecke			P3
—	Bestand	UZ	Unterzug				STB-A
—	Mauerwerk neu, gem. Statik	AHD	Abgehängte	Decke			STB-B
—	Stahlbeton neu, gem. Statik	F 90-A+M	Treppenraumwand	Bauart	Brandwand		HO
—	Stahlbetonhohwand neu, gem. Statik	F 90-AB	Trennwand	feuerbeständig			SFZ
—	Stahlbetonfertigteil neu, gem. Statik	F 30-A	Trennwand	feuerhemmend			SFZ
—	Trockenbau, neu	T 30-RS	Brandschutz	Tür, feuerhemmend, rauchdicht- und selbstschließend			FS+SS
—	Leistung HLS, ELT, Freianlagen	T 30	Brandschutz	Tür, feuerhemmend, dicht- und selbstschließend			ds+ss
—	Einrichtung Nutzer	ds+ss	Tür	dicht- und selbstschließend			ds
—	Leistung 2. Bauabschnitt	AFL	Deckenaufleger	in Bestandswand, gem. Statik			BD
▲ ±/± 0,00 OKFFB	OKFFB über ± 0,00	BD	Bodendurchbruch				DD
▲ ±/± 0,00 OKRFB	OKRFB über ± 0,00	DD	Deckendurchbruch				KBD
▲ ±/± 0,00 OKF	OKF über ±/± 0,00	KBD	Kernbohrung	Decke			KBB
▲ ±/± 0,00 UKF	UKF über ±/± 0,00	KBB	Kernbohrung	Boden			
▲ ±/± 0,00 UKR	UKR über ±/± 0,00						

Raumstempel	
WC Nr.	Raumname
004	Raumnummer
A: 7,13 m ²	Fläche
U: 10,76 m	Umfang
Rh: 2,50 m	Lichte Raumhöhe
	ggf. Anzahl Besucher

Bemerkungen
 - Flächenberechnung nach DIN 277
 - Planung hat nur im Zusammenhang mit den Dokumenten der Fachplaner Gültigkeit
 - Alle Maße sind vor Baubeginn eigenverantwortlich zu prüfen, insbesondere die Übereinstimmung mit dem Bestand!
 - Unstimmigkeiten sind der Objektüberwachung vor Arbeitsbeginn zu melden.

Höhenbezug			
± 0,00 m = 113,36 m ü. NHN			
Index	Änderung	Datum	Gez.
Zeichnungscode			Schnitt B-B_102_E

Landeshauptstadt Dresden
Dresden. Amt für Hochbau und Immobilienverwaltung
 PF 120020 01001 Dresden Tel. 488 38 21, Fax 488 38 17

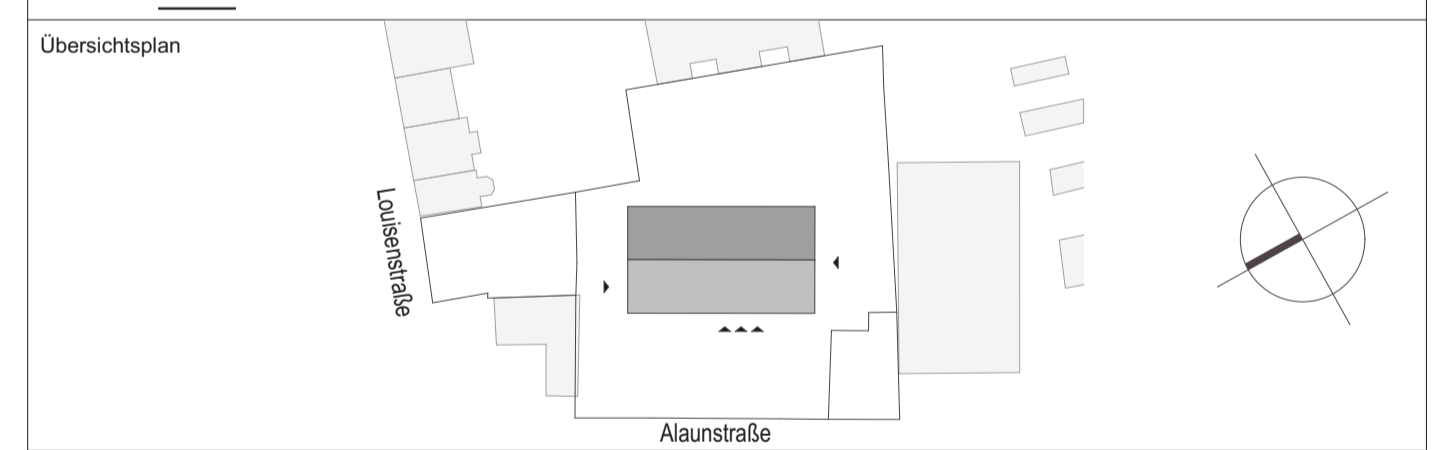

Projekt: **1211 - Kulturzentrum "scheune" Dresden**
 Alaustr. 36-40, 01099 Dresden
 Umbau und Erweiterung des Kulturzentrums "scheune"

Architekten	Standortverwalter
Tel.: Fax: E-Mail:	Amt für Hochbau und Immobilienverwaltung
Datum	Planungsphase
Unterschrift	5 - Ausführungsplanung
Fachplaner	Ausführungsfirma Revision/ Montageplanung:
Tel.: Fax: E-Mail:	
Datum	Unterschrift

Inhaltliche Koordinierung ist erfolgt mit:			
Fachplaner Statik MVD-Plan An der Pflanzle 6 01277 Dresden	Fachplaner HLS IGC Ingenieurgemeinschaft Cossesbude GmbH Dresdner Str. 40a 01156 Dresden	Fachplaner HLS BUILDINGTECH Ingenieure Mühlweg 22 02826 Görzitz	Fachplaner Brandschutz Ingenieurbüro für Brandschutz Hartmann Rößweg 70 01324 Dresden
Fachplaner Bauphysik Werner Genest und Partner Ingenieurgesellschaft mbH Altplauen 19h 01187 Dresden	Darstellung		
Schnitt B-B			DWG-Dateiname 1211_001_5_A_SBB_102.dwg
			PDF-Dateiname 1211_001_5_A_SBB_102.pdf
			Maßstab 1:50
			Erstelldatum 10.12.2021
			Gez. Projekt-Nr. HI.2720027
			Bl.-Größe DIN A1
			Bl.-Nr. A_102_E