


Legende Planer		BRH		OKF Brüstungshöhe über OKFF		P1		Fassadenputz, gem. Detail D15_530	
—	Bestand	—	BRH	—	OKF	—	P1	—	Fassadenputz, Farbton gem. Farbkonzept
—	Abbruch	—	VK RB	—	VK RD	—	P2	—	Vorderkante Rohboden
—	Neubau	—	VK RD	—	UZ	—	P3	—	Sockelputz, Farbton gem. Farbkonzept
—	Bestand	—	UZ	—	AHD	—	STB-A	—	Anstrich auf Stahlbeton, Farbton gem. Farbkonzept
—	Mauerwerk neu, gem. Statik	—	F 90-A+M	—	F 90-AB	—	STB-B	—	Beschichtung auf Stahlbeton, Tausatzbeständigkeit, Farbton gem. Farbkonzept
—	Stahlbeton neu, gem. Statik	—	T 30-A	—	T 30-RS	—	HO	—	Holzassade, Nut- und Feder-Schalung, gem. D15_530
—	Stahlbetonfertigteil neu, gem. Statik	—	T 30	—	ds**s	—	SFZ	—	Stehfalzblech, Zinkblech, Doppelstehfalz, gem. Detail
—	Trockenbau, neu	—	ds**s	—	ds	—	SFZ	—	Stehfalzblech, Zinkblech, Doppelstehfalz, gem. Detail
—	Leistung HLS, ELT, Freilanagen	—	AFL	—	KBD	—	FQ-S	—	Fledermausquartier Sommer, gem. Detail D15_530
—	Einrichtung Nutzer	—	BD	—	DD	—	FQ-W	—	Fledermausquartier Winter, gem. Detail D15_530
—	Leistung 2. Bauabschnitt	—	DD	—	KBD	—	BSP-H	—	Horizontale Brandsperre, gem. Detail D15_530
±/± 0,00 OKKFB	OKKFB über ± 0,00	—	KBD	—	KBB	—	NBR	—	Nischenbrüterkasten
±/± 0,00 OKRFB	OKRFB über ± 0,00	—	ABS	—	BP	—	FL	—	Standort Feuerlöscher
±/± 0,00 OKF	OKF über ± 0,00	—	DP	—	FL	—	AS	—	Anschlagpunkt Dach
±/± 0,00 UKF	UKF über ± 0,00	—	FL	—	AS	—		—	
±/± 0,00 UKR	UKR über ± 0,00	—		—		—		—	

**Bemerkungen**

- Flächenberechnung nach DIN 277
- Planung hat nur im Zusammenhang mit den Dokumenten der Fachplaner Gültigkeit
- Alle Maße sind vor Baubeginn eigenverantwortlich zu prüfen, insbesondere die Übereinstimmung mit dem Bestand!
- Unstimmigkeiten sind der Objektüberwachung vor Arbeitsbeginn zu melden.

Höhenbezug		± 0,00 m = 113,36 m ü. NHN	
Index	Änderung	Datum	Gez.
Zeichnungscode		Schnitt C-C_103_F	

**Landeshauptstadt Dresden**  
**Dresden. Amt für Hochbau und Immobilienverwaltung**  
 PF 120020 01001 Dresden Tel. 488 38 21, Fax 488 38 17

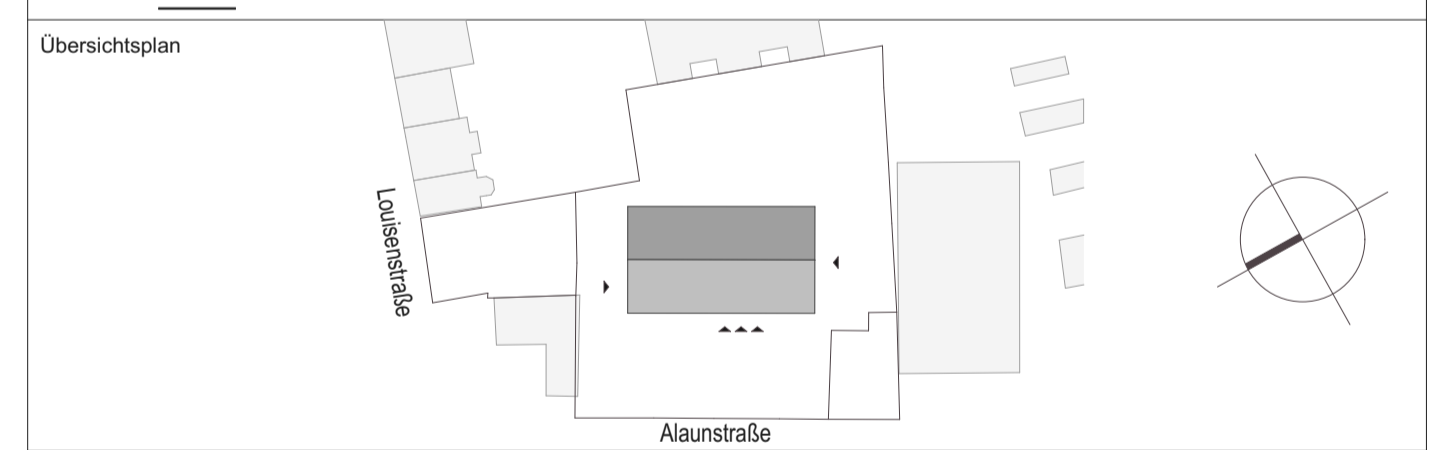

**Projekt**  
 1211 - Kulturzentrum "scheune" Dresden  
 Alaunstr. 36-40, 01099 Dresden  
 Umbau und Erweiterung des Kulturzentrums "scheune"

Architekten	Standortverwalter
Tel.: Fax: E-Mail:	<b>Amt für Hochbau und Immobilienverwaltung</b>
Datum	Planungsphase
Unterschrift	<b>5 - Ausführungsplanung</b>
Fachplaner	Ausführungsfirma Revision/ Montageplanung:
Tel.: Fax: E-Mail:	
Datum	Unterschrift

Inhaltliche Koordinierung ist erfolgt mit:			
Fachplaner Statik MVD-Plan An der Pflanzle 6 01277 Dresden	Fachplaner HLS IGC Ingenieurgesellschaft Cossesbude GmbH Dresdner Str. 40a 01156 Dresden	Fachplaner HLS BUILDINGTECH Ingenieure Mühlweg 22 02826 Göritz	Fachplaner Brandschutz Ingenieurbüro für Brandschutz Hartmann Rößweg 70 01324 Dresden
Fachplaner Bauphysik Werner Genesit und Partner Ingenieurgesellschaft mbH Altplauen 19h 01187 Dresden	Darstellung		
<b>Schnitt C-C</b>			DWG-Dateiname 1211_001_5_A_SCC_103.dwg
			PDF-Dateiname 1211_001_5_A_SCC_103.pdf
			Maßstab 1:50
			Erstelldatum 10.12.2021
			Gez. Projekt-Nr. HI.2720027
			Bl.-Größe DIN A1
			Bl.-Nr. A_103_F