

Legende Planer		Legende Statik		Legende Details	
—	Bestand	BRH	OKFB Beküstungshöhe über OKFF	P1	Fassadenputz, gem. Detail D15_530
—	Abbruch	VK RB	Vorderkante Rohboden	P2	Fassadenputz, Farbton gem. Farbkonzept
—	Neubau	VK RD	Vorderkante Rohdecke	P3	Sockelputz, Farbton gem. Farbkonzept
▨	Bestand	UZ	Unterzug	STB-A	Anstrich auf Stahlbeton, Farbton gem. Farbkonzept
▨	Mauerwerk neu, gem. Statik	AHD	Abgehängte Decke	STB-B	Beschichtung auf Stahlbeton, Taubstoffsicherheits, Farbton gem. Farbkonzept
▨	Stahlbeton neu, gem. Statik	F 90-A+M	Treppenraumwand Bauart Brandwand	HD	Holzfassade, Nul- und Fieder-Schalung, gem. D15_530
▨	Stahlbetonhohlwand neu, gem. Statik	F 90-AB	Trennwand feuerbeständig	SFZ	Stahlfalzblech, Zinkblech, Doppelstehfalz, gem. Detail
▨	Stahlbetonfertige neu, gem. Statik	F 30-A	Trennwand feuerhemmend	SFZ	Stahlfalzblech, Zinkblech, Doppelstehfalz, gem. Detail
▨	Trockenbau, neu	T 30-RS	Brandschutz Tür, feuerhemmend, rauchdicht- und selbstschließend	FSQ	Fiedermausquartier Sommer, gem. Detail D15_530
▨	Leistung H.S. E.L.T. Feinlagen	T 30	Brandschutz Tür, feuerhemmend, dicht- und selbstschließend	FSW	Fiedermausquartier Winter, gem. Detail D15_530
▨	Leistung Z. Bauabschnitt	drvsrs	Tür dicht und selbstschließend	BSP-H	Horizontale Brandstoppere, gem. Detail D15_530
▨	Einrichtung Nutzer	ds	Tür dichtschießend	NBH	Nischenbrümleraster
▨	Einrichtung 2. Bauabschnitt	AFL	Deckenaufleger in Bestandswand, gem. Statik	RH	Rankhilfe
▨	Einrichtung 3. Bauabschnitt	BD	Bodendurchbruch	ABS	Absturzsicherung gem. Detail
▨	Einrichtung 4. Bauabschnitt	DD	Deckendurchbruch	BP	Blindpaneel, glas emailliert
▨	Einrichtung 5. Bauabschnitt	KBD	Kernbohrung Decke	GP	Dämmpaneel, außenseitig Glas
▨	Einrichtung 6. Bauabschnitt	KBB	Kernbohrung Boden	FL	Standort Feuerlöscher
▨	Einrichtung 7. Bauabschnitt			AS	Anschlagpunkt Dach


**Bemerkungen**

- Flächenberechnung nach DIN 277
- Planung hat nur im Zusammenhang mit den Dokumenten der Fachplaner Gültigkeit
- Alle Maße sind vor Baubeginn eigenverantwortlich zu prüfen, insbesondere die Übereinstimmung mit dem Bestand!
- Unstimmigkeiten sind der Objektüberwachung vor Arbeitsbeginn zu melden.

Index	Änderung	Datum	Gez.

Höhenbezug ± 0,00 m = 113,36 m ü. NHN

Landeshauptstadt Dresden  
 Amt für Hochbau und Immobilienverwaltung  
 PF 120020 01001 Dresden Tel. 488 38 21, Fax 488 38 17

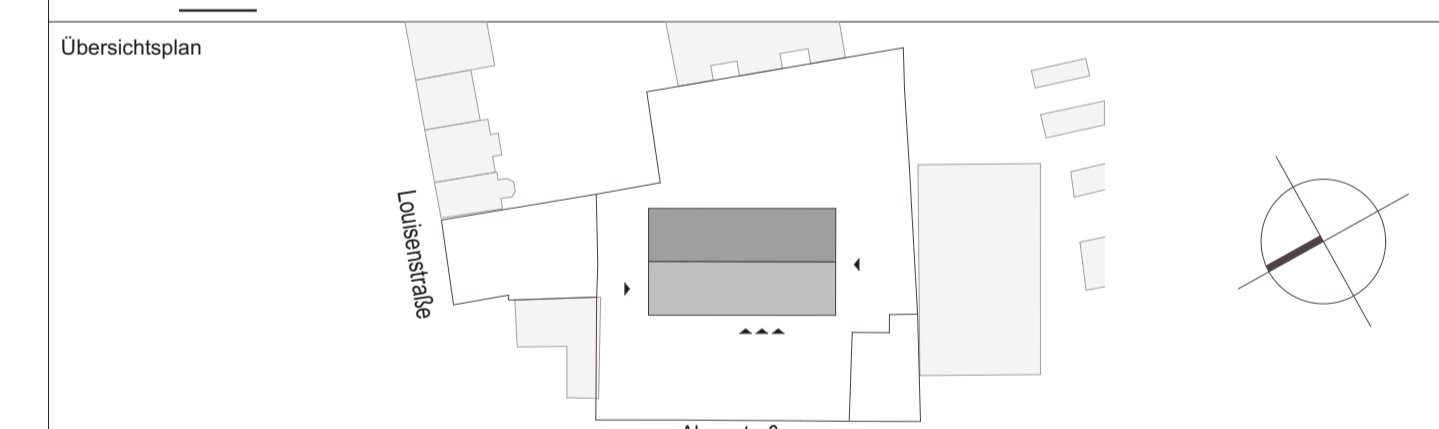

Projekt: 1211 - Kulturzentrum "scheune" Dresden  
 Alaunstr. 36-40, 01099 Dresden  
 Umbau und Erweiterung des Kulturzentrums "scheune"

Architekten	Standortverwalter
Tel.: Fax: E-Mail:	<b>Amt für Hochbau und Immobilienverwaltung</b>
Datum	Planungsphase
Unterschrift	<b>5 - Ausführungsplanung</b>
Fachplaner	Ausführungsfirma Revision/ Montageplanung:
Tel.: Fax: E-Mail:	
Datum	Unterschrift

Inhaltliche Koordinierung ist erfolgt mit:				
Fachplaner Statik	Fachplaner HLS	Fachplaner HLS	Fachplaner Brandschutz	Fachplaner Bauphyik
MVD-Plan An der Plana 6 01277 Dresden	IGG Ingenieurgemeinschaft Croschade GmbH Dresdner Str. 40a 01156 Dresden	BUILDINGTECH Ingenieure Mühlweg 22 02628 Goritz	Ingenieurbüro für Brandschutz Heilmann Röllweg 7D 01324 Dresden	Werner Gemert und Partner Ingenieurgesellschaft mbH Alliplatz 19h 01187 Dresden

Darstellung	DWG-Dateiname
<b>Schnitt D-D</b>	1211_001_5_A_SDD_104.dwg
	PDF-Dateiname
	1211_001_5_A_SDD_104.pdf
	Maßstab
	1:50
	Erstellungsdatum
	10.12.2021
	Gez.
	Projekt-Nr.
	Hi.2720027
	Bl.-Größe
	1189 x 594 mm
	Bl.-Nr.
	A_104_F