



Dresden.
Dresdener

Landeshauptstadt Dresden · Postfach 12 00 20 · 01001 Dresden

Landeshauptstadt Dresden
Amt für Hochbau und
Immobilienverwaltung

Versand über Vergabepattform

Information an alle Teilnehmer

Ihr Zeichen	Unser Zeichen	Es informiert Sie	Zimmer	Telefon	E-Mail über eVergabe.de	Datum 31.01.2025
-------------	---------------	-------------------	--------	---------	----------------------------	---------------------

Projekt: Kulturzentrum SCHEUNE, Alaunstr. 36-40, 01099 Dresden

Fachlos: 21 Trockenbau

Vergabenummer: 2025-65-00008

2. Nachricht

Sehr geehrte Damen und Herren,

zu o. g. Vergabe kam es zu folgender Bieteranfrage:

"Pos. 1.5.040+060: Das genannte Detail 582 fehlt. Wir bitten um Nachlieferung."

Diese beantworten wir wie folgt:

Der fehlende Plan ist im Anhang beigefügt.

Mit freundlichen Grüßen

Anna Vogel

SB Vergabe

*****Elektronisch versendete Dokumente sind ohne Unterschrift gültig*****

Ostächsische Sparkasse Dresden
IBAN: DE 58 8505 0300 3159 0000 00
BIC: OSDDDE81XXX
Konto 3 159 000 000
BLZ 850 503 00


SEB Bank
IBAN: DE 62 8601 0111 1414 0000 00
BIC: ESSEDES5F860

Deutsche Bank
IBAN: DE 81 8707 0000 0527 7777 00
BIC: DEUTDE8CXXX
Postbank
IBAN: DE 77 8601 0090 0001 0359 03
BIC: PBNKDEFF
Commerzbank
IBAN: DE 76 8504 0000 0112 0740 00
BIC: COBADEFFXXX

Lingnerallee 3 · 01069 Dresden
Telefon (03 51) 4 88 38 20
Telefax (03 51) 4 88 38 17
E-Mail: hochbauamt@dresden.de
www.dresden.de/hochbau

Sie erreichen uns über die Haltestelle:
Pirnaischer Platz
Sprechzeiten: nach Vereinbarung
Für Menschen mit Behinderung:
Parkplatz, Aufzug, WC

Kein Zugang für verschlüsselte elektronische Dokumente. Elektronische Dokumente mit qualifizierter elektronischer Signatur können über ein Formular unter <http://www.dresden.de/kontakt> eingereicht werden.

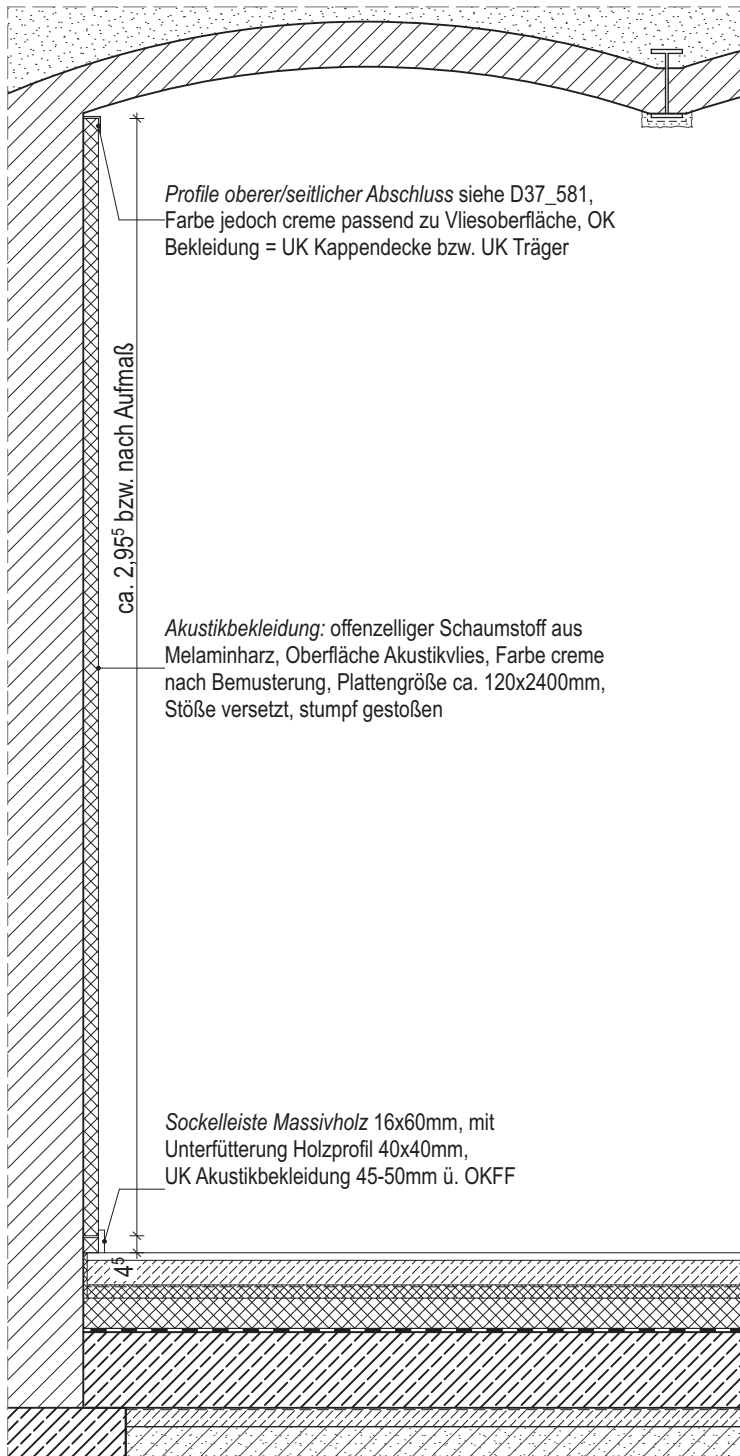

Profile oberer/seitlicher Abschluss siehe D37_581,
Farbe jedoch creme passend zu Vliesoberfläche, OK
Bekleidung = UK Kappendecke bzw. UK Träger

ca. 2,95° bzw. nach Aufmaß

Akustikbekleidung: offenzelliger Schaumstoff aus
Melaminharz, Oberfläche Akustikvlies, Farbe creme
nach Bemusterung, Plattengröße ca. 120x2400mm,
Stöße versetzt, stumpf gestoßen

Sockelleiste Massivholz 16x60mm, mit
Unterfütterung Holzprofil 40x40mm,
UK Akustikbekleidung 45-50mm ü. OKFF

Abschlussprofile:
an allen offenen Kanten oben und seitlich, Stahl,
Kanten mit Radius 2mm ausgebildet, lackiert
seidenmatt in Farbe ähnlich passend zum Akustikvlies,
nach Bemusterung
Maße siehe D37_581 Wandbekleidung Saal II

Akustikbekleidung:

- offenzelliger Schaumstoff aus Melaminharz, Oberfläche Akustikvlies, Farbe creme (nach Bemusterung)
- Brandklasse B1 im Verbund
- Schallabsorbtionsgrad $\alpha_w \geq 0,3$
- Plattengröße ca. 1200x2400mm (Fugenraster nach Vorgabe Architektur)
- Verklebung mit systemgerechten Kleber auf verputzter Mauerwerkswand bzw. GK, Stöße versetzt (siehe Wandansicht), stumpf gestoßen

Schnitt Akustikbekleidung Café, M 1:20

± 0,00 m = 113,36 m ü. NHN

Index	Änderung	Datum	Gez.
DWG- Dateiname	1211_001_5_A_D45_582.dwg	PDF- Dateiname	1211_001_5_A_D45_582.pdf
Landeshauptstadt Dresden Amt für Hochbau und Immobilienverwaltung PF 120020 01001 Dresden Tel. 488 38 21, Fax 488 38 17		Projekt 1211 - Kulturzentrum "scheune" Dresden Alaunstr. 36-40, 01099 Dresden Umbau und Erweiterung des Kulturzentrums "scheune"	
Standortverwalter Amt für Hochbau und Immobilien		Planungsphase 5 - Ausführungsplanung	
Darstellung Wandbekleidung Café		Planer	Maßstab 1:20
		Tel.: Fax: E-Mail:	Erstelldatum 10.12.2024
			Gez. ED
		Bl.- Größe DIN A4	Bl.-Nr. A_582