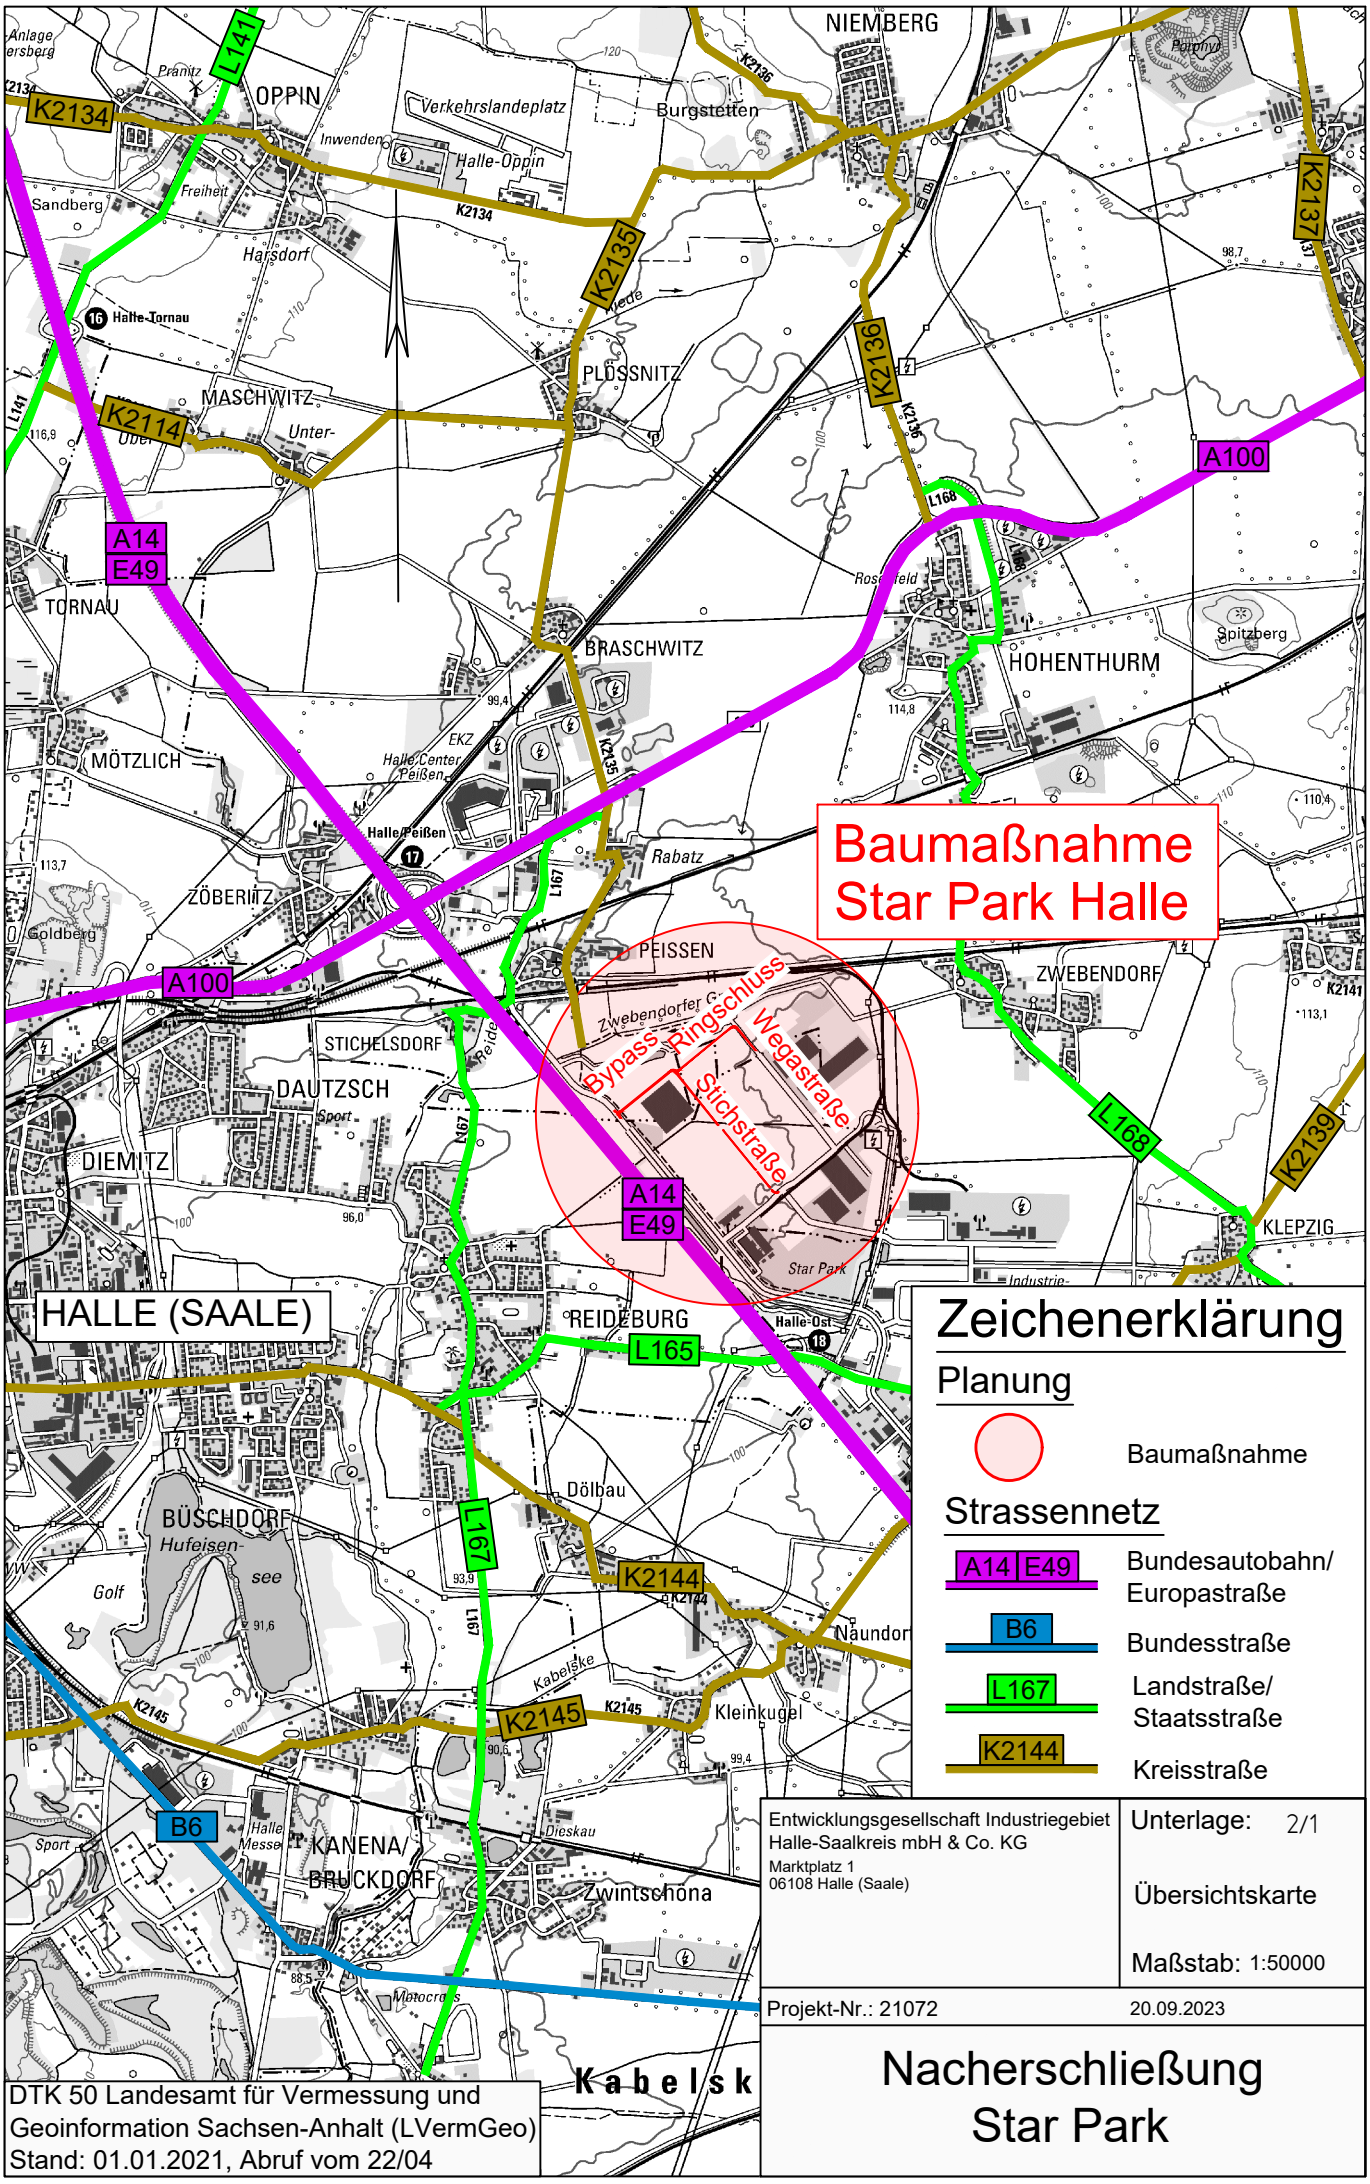

Zeichenerklärung

Planung

Baumaßnahme

Strassennetz

A14 E49	Bundesautobahn/ Europastraße
B6	Bundesstraße
L167	Landstraße/ Staatsstraße
K2144	Kreisstraße

DTK 50 Landesamt für Vermessung und Geoinformation Sachsen-Anhalt (LVermGeo)
Stand: 01.01.2021, Abruf vom 22/04

Entwicklungsgesellschaft Industriegebiet Halle-Saalkreis mbH & Co. KG
Marktplatz 1
06108 Halle (Saale)

Unterlage: 2/1

Übersichtskarte

Maßstab: 1:50000

Projekt-Nr.: 21072

20.09.2023

Nacherschließung Star Park

Y:\2021\21072_Star_Park_VA\LPH-3\BEARB\03_CAD\Pläne\Übersichtskarte\U2_Bl1_ÜK.dwg

ISO A3 (297.00 x 420.00 mm)