

Zeichenerklärung

Planung



Baumaßnahme

Straßennetz

vorhanden



Bundesautobahn




Bundesstraße




Landesstraße



Kreisstraße

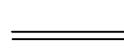


kommunale Straße

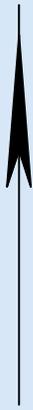

Wustrow

**Erneuerung
Trinkwasserleitung
Haffstr./ Schloßstr./
in Roggow**

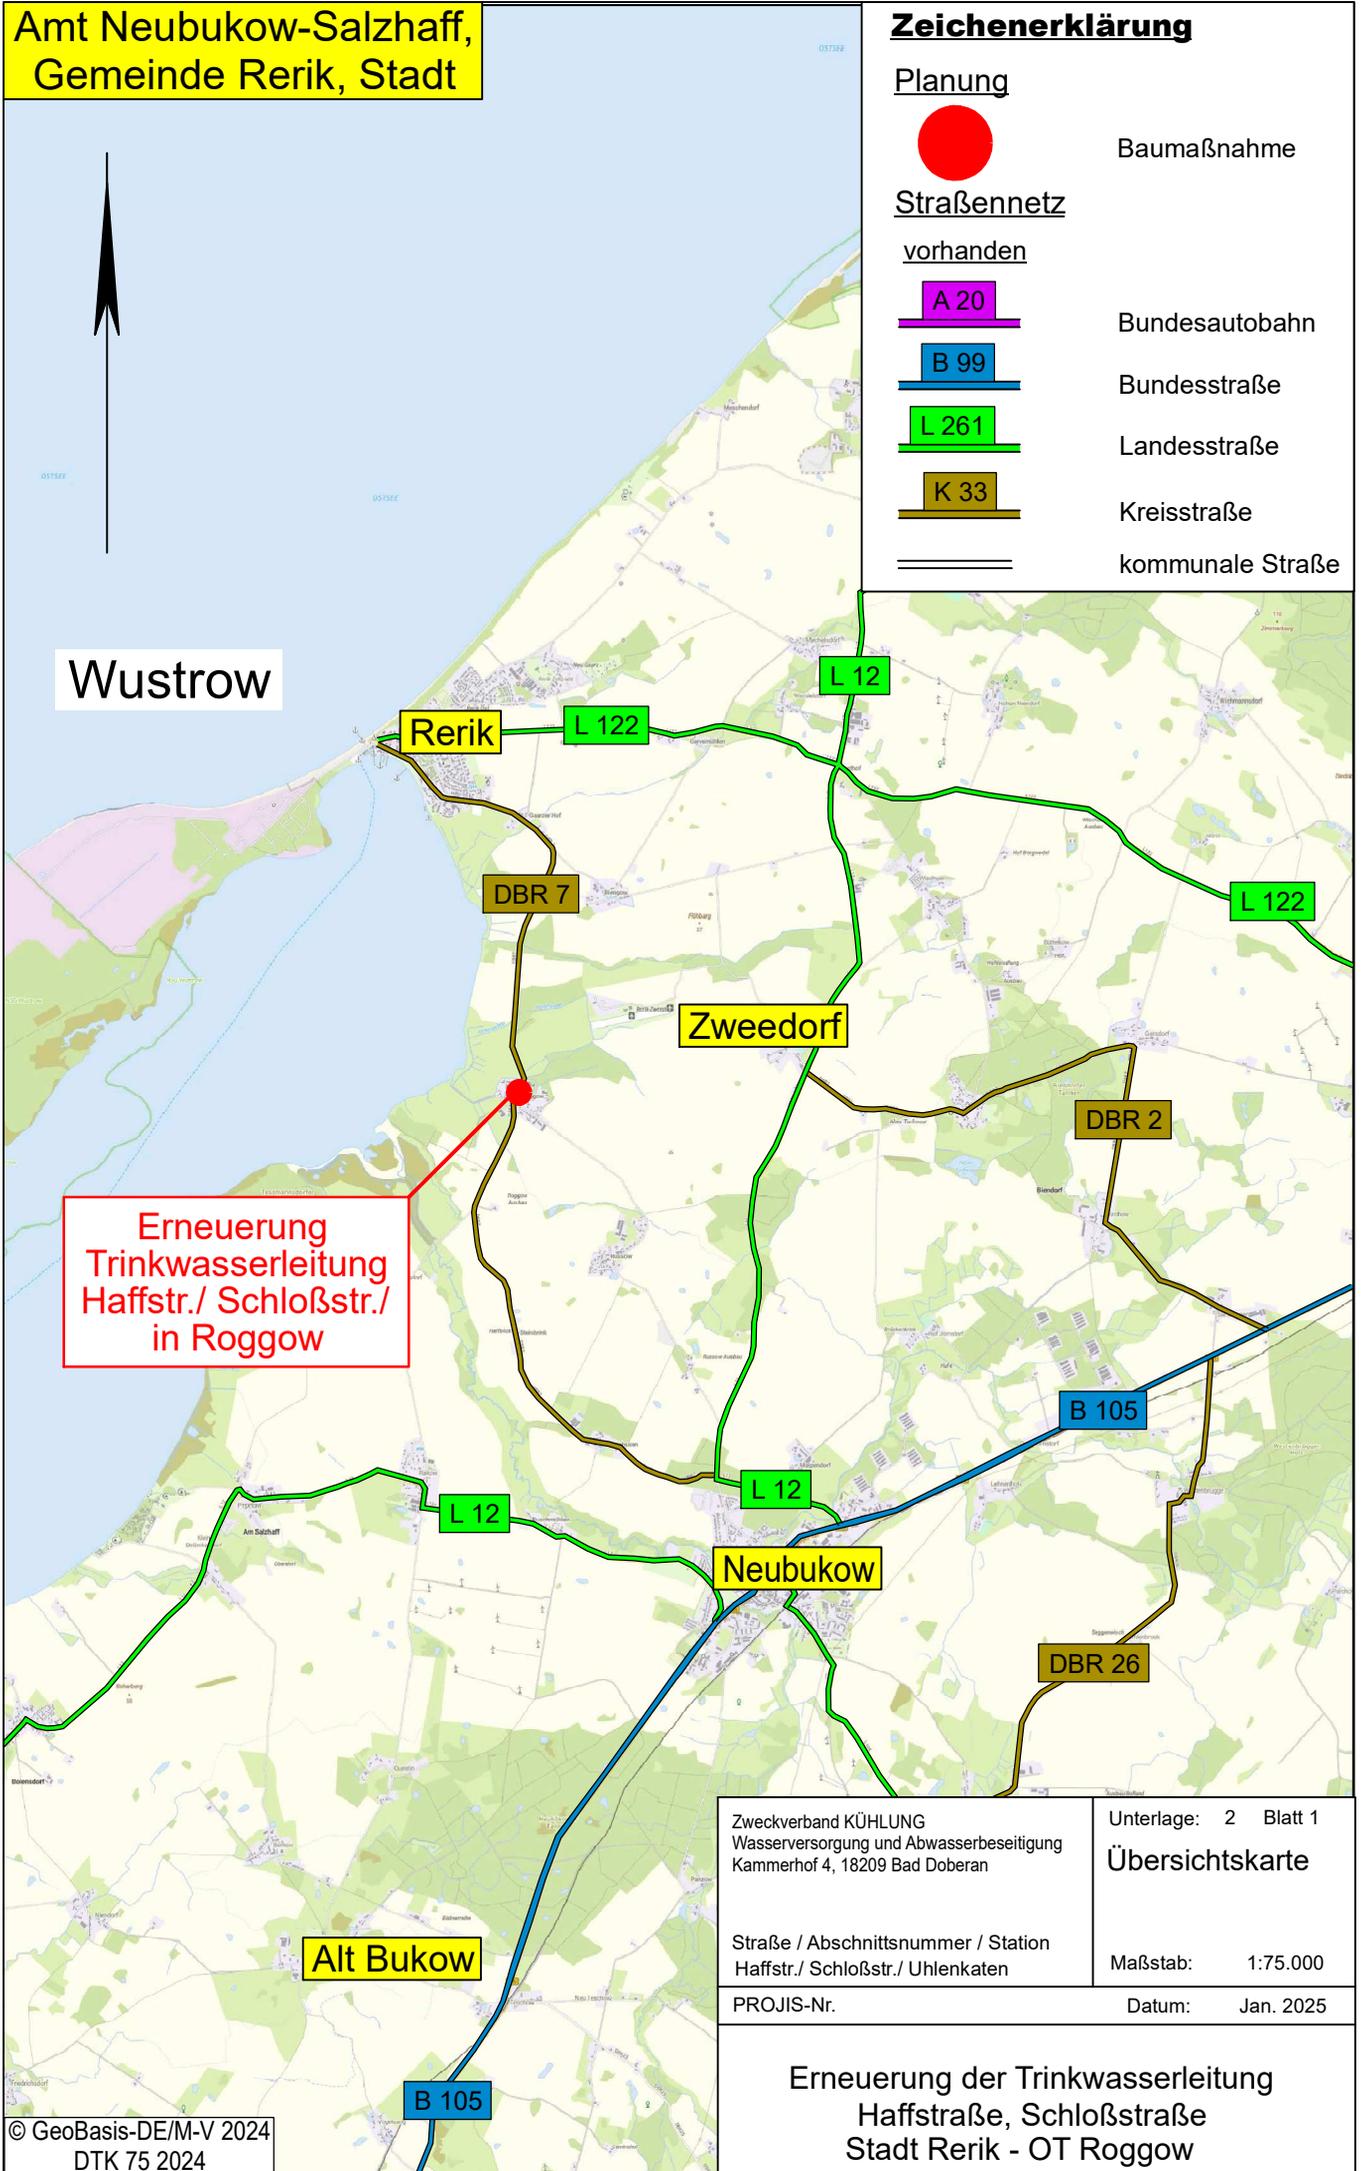

Zweckverband KÜHLUNG
Wasserversorgung und Abwasserbeseitigung
Kammerhof 4, 18209 Bad Doberan

Unterlage: 2 Blatt 1
Übersichtskarte

Straße / Abschnittsnummer / Station
Haffstr./ Schloßstr./ Uhlenkatzen

Maßstab: 1:75.000

PROJIS-Nr.

Datum: Jan. 2025

**Erneuerung der Trinkwasserleitung
Haffstraße, Schloßstraße
Stadt Rerik - OT Roggow**