
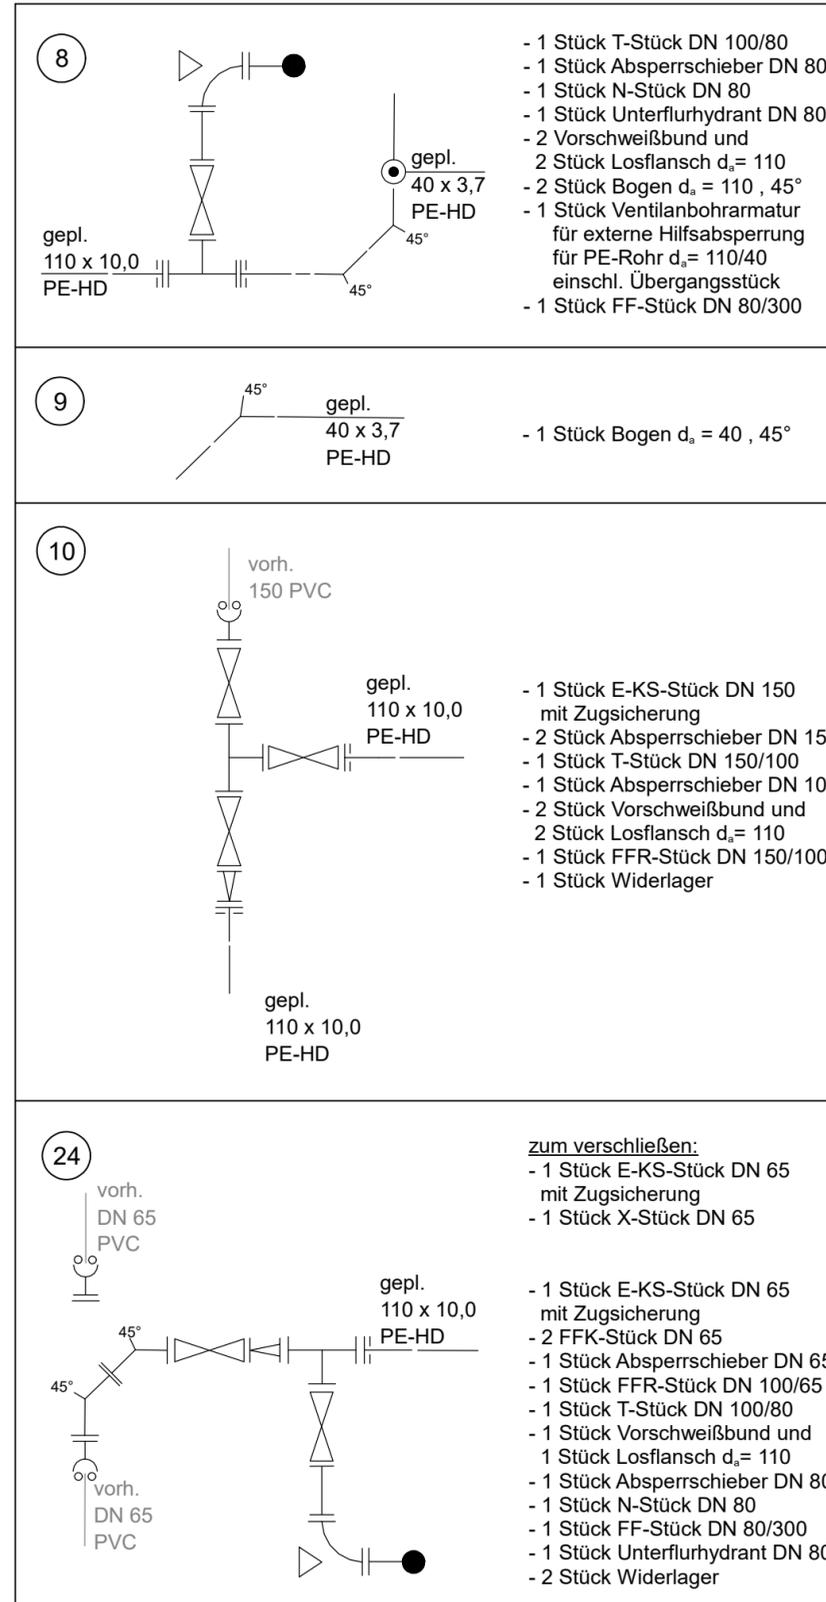


Knotenpunktskizzen Trinkwasserleitung

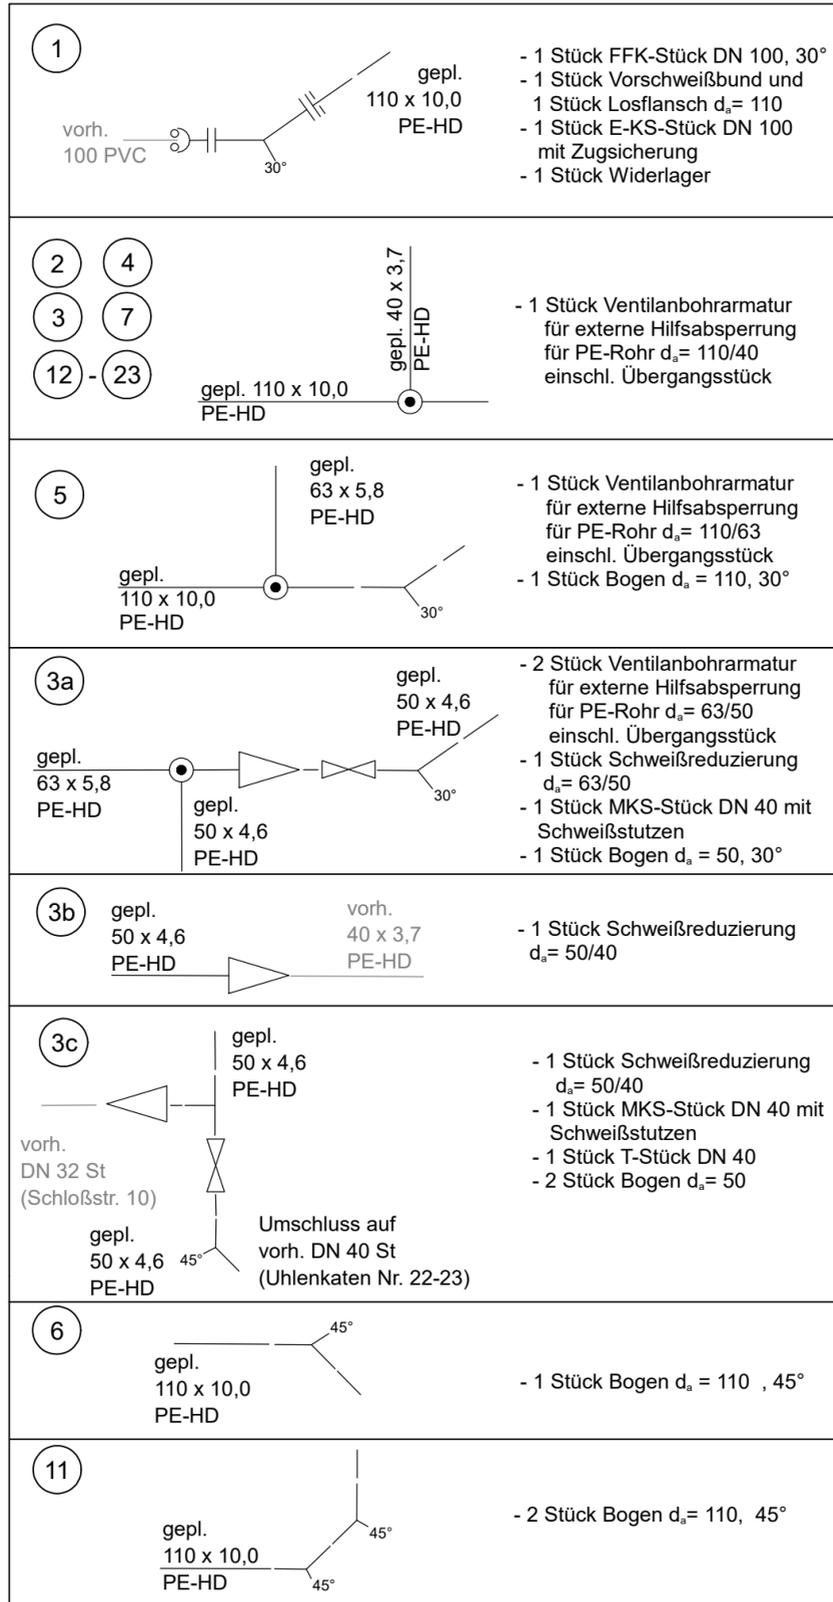

Charles-Darwin-Ring 4, 18059 Rostock
 Tel.: (0381) 40 29 77 0 Fax: (0381) 40 29 77 20
 e-mail: info@veaplan.de www.veaplan.de

Straßenbauverwaltung aufgestellt:	Unterlage: 16.5.1 Knotenpunktskizzen TWL
Straße / Abschnittsnummer / Station	Maßstab: ohne
PROJIS-Nr.	Datum: Jan. 2025

Erneuerung Trinkwasserleitung
 Roggow Haffstraße / Schlossstraße