


Ansicht Süd
 Dr. Külz-Ring / Ecke Rathausplatz
 Maßstab 1 : 100
 Plan Nr.: 1000-001_5_A_AN56 1S_1-09



Fangstange Bestand:
 Ostflügel - Bauabschnitt I
 Achse 5G / E5

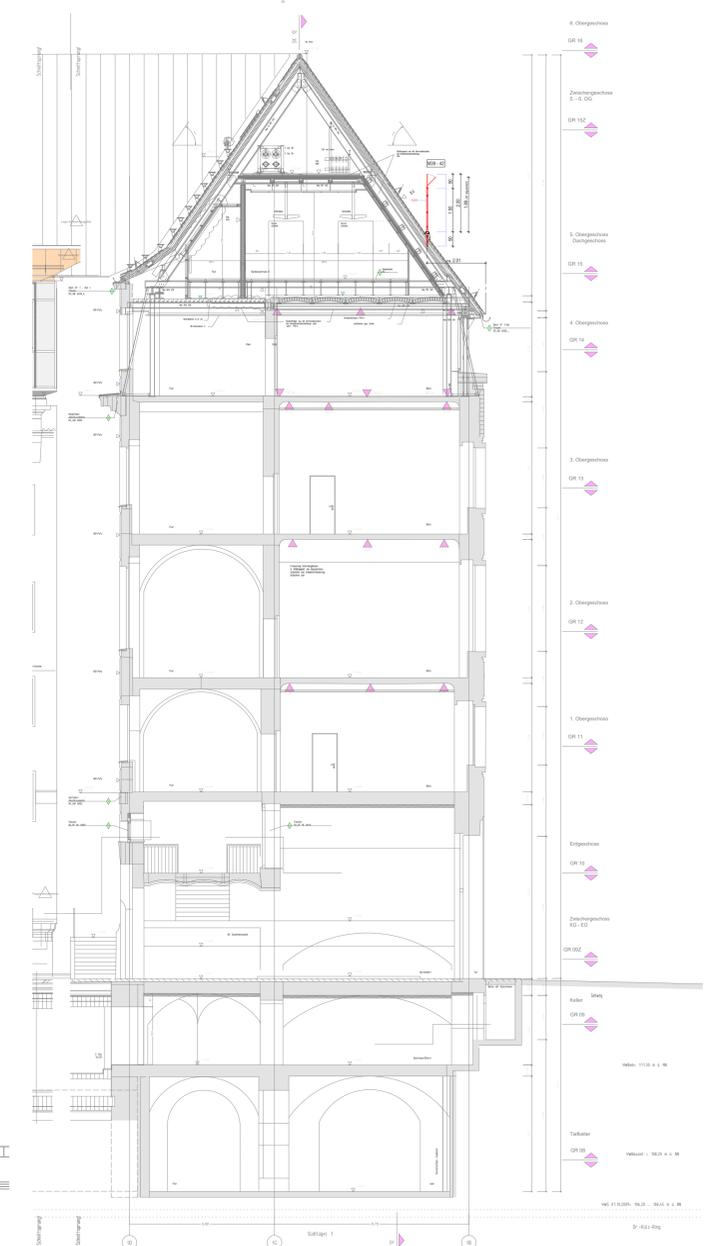

HVI Fangstange Neu:
 Südflügel
 Bauabschnitt II



Legende:
 Schneefang in Teilbereichen ergänzen
 Gesamtlänge ca. 140,00m

Hinweise:
 Alle Maße sind durch den AN eigenverantwortlich und zwingend am Bau zu prüfen! Abweichungen bzw. Unstimmigkeiten sind vor Ausführung umgehend der Bauleitung zu melden und diesbezüglich Rücksprache zu halten. Für Maßfehler übernimmt der Auftragnehmer die Haftung.
 Alle eingetragenen Maße sind, soweit nicht anders vermerkt, Rohbaumaße. Tür- und Sturzhöhen beziehen sich auf OK Fertigfußboden bis LFK/OK Rohbaudeckel. Bestuhlungshöhen beziehen sich auf OK Fertigfußboden und Rohbaudeckelungen.
 Die ausgehändigten Zeichnungen gelten als Ausführungsvorschlag und sind verbindlich. Alle Arbeiten sind nach dem derzeitigen Stand der Bautechnik, den Herstellerangaben und den derzeit geltenden Normen auszuführen. Die Pläne sind diesbezüglich vom jeweiligen Auftragnehmer zu prüfen. Sollten geänderte Pläne von der Bauleitung bzw. Bauleitung ausgegeben werden, sind die alten Pläne sofort ungültig.
 Dieser Plan ist nur in Verbindung mit den aktuellen Plänen der Tragwerksplanung gültig. Angaben über Materialgüten und der Tragfähigkeit sind den statischen Unterlagen verbindlich zu entnehmen.
 Für Brech- und Schilzarbeiten ist vor Ausführung die entsprechende Zustimmung der Bauleitung einzuholen.
 Die Darstellung der technischen Anlagen dient nur zu Übersichtswecken und ist den Planunterlagen der Fachplaner TGA zu entnehmen. Die Ausführung ist nur nach den Fachplänen zulässig.
 Der vorliegende Plan darf ohne vorherige Zustimmung des Planerstellers nicht veröffentlicht, vervielfältigt oder geändert werden, noch für ein anderes Bauvorhaben genutzt werden, als das, was auf dem Plankopf ausgewiesen ist. Der Entwurf ist geistiges Eigentum des Planerstellers. Vervielfältigungen und Weitergabe an Dritte erfolgt nur mit ausdrücklicher Genehmigung des Planerstellers.

ALLE Maße sind vor Ausführung vor ORT zu prüfen !
 Maßstab: M1:100
 0m 1,0m 2,0m 4,0m 10,0m

Index Datum Bearbeiter Prüfer Index-Nr. A_PG_BL_AN_S_-0210_00_V

Planungsphase: Ausführungsplanung

Grundstück: Gemeinde: - / Gemarkung: - / Landkreis: -
 Flurstück: -

Höhebezug: OK FFB EG Goldene Pforte ± 0.00 = 116.50m ü. NHN

Übersicht:

Grundwasserstände aus Gutachten BfG vom 05.05.2010
 NW = 105,00m üNN
 MW = 106,70m üNN
 HW 01.10.2009 = 106,20 ... 106,45m üNN
 HW 01m = 111,30m üNN
 HW 02.02.07 = 108,20m üNN
 HW 03 = 108,50 ... 108,80m üNN
 HW 15.12.1981 = 108,10m üNN
 HW 16.04.2006 = 107,80m üNN

Bauherr: Landeshauptstadt Dresden
 Amt für Hochbau und Immobilienverwaltung
 Abt. Hochbau I | Tel. 0351 / 488 38 20
 Postfach 11 01 53 | Fax 0351 / 488 38 17
 01330 Dresden

Whatische Koordination erfolgt mit:
 Fachplaner: Statik | Fachplaner: Brandschutz | Fachplaner: Elektro | Fachplaner: HLS | Fachplaner: Bauphysik

Bauvorhaben: Neues Rathaus Dresden
 4. BA Süd+Ostflügel - baubegleitende Maßnahmen Blitzschutz
 Dr. -Külz-Ring 19, 01067 Dresden

Projekt: 2024010	Maßstab: 1:100	Format: 594 x 1250
Bearbeiter: hki / cbi		Datum: 07.11.2024

Plancode: A_PG_BL_AN_S_-0210_00_V
 (Plan) (Zust) (Dreht) (K) (Plan) (Zust) (Zust)
 Planart: Ausführungsplanung
 Teilansicht Ost / Südflügel
 H/B = 594 / 1250 (0,74m²)
 Allplan 2022