


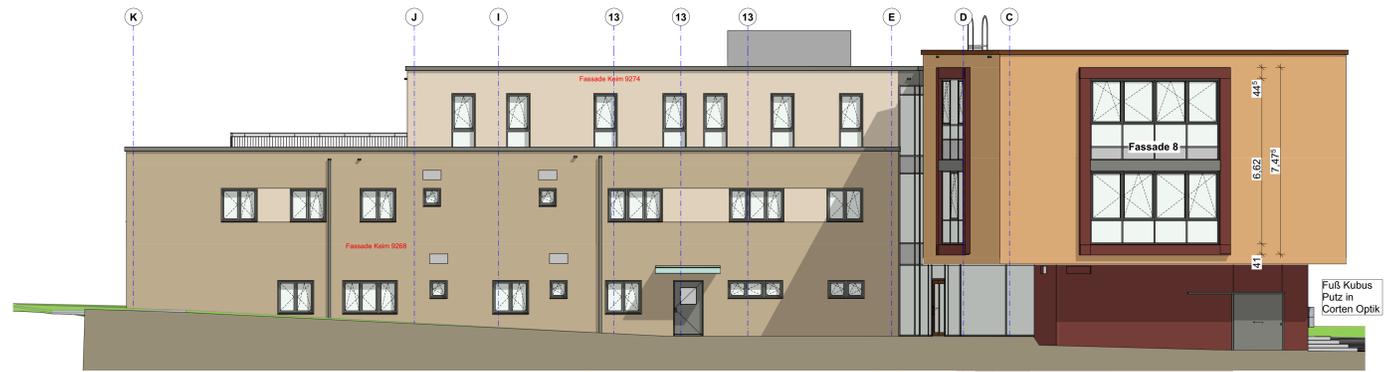


A-01 Ansicht West 1:100



A-03 Ansicht Ost 1:100



A-02 Ansicht Nord 1:100

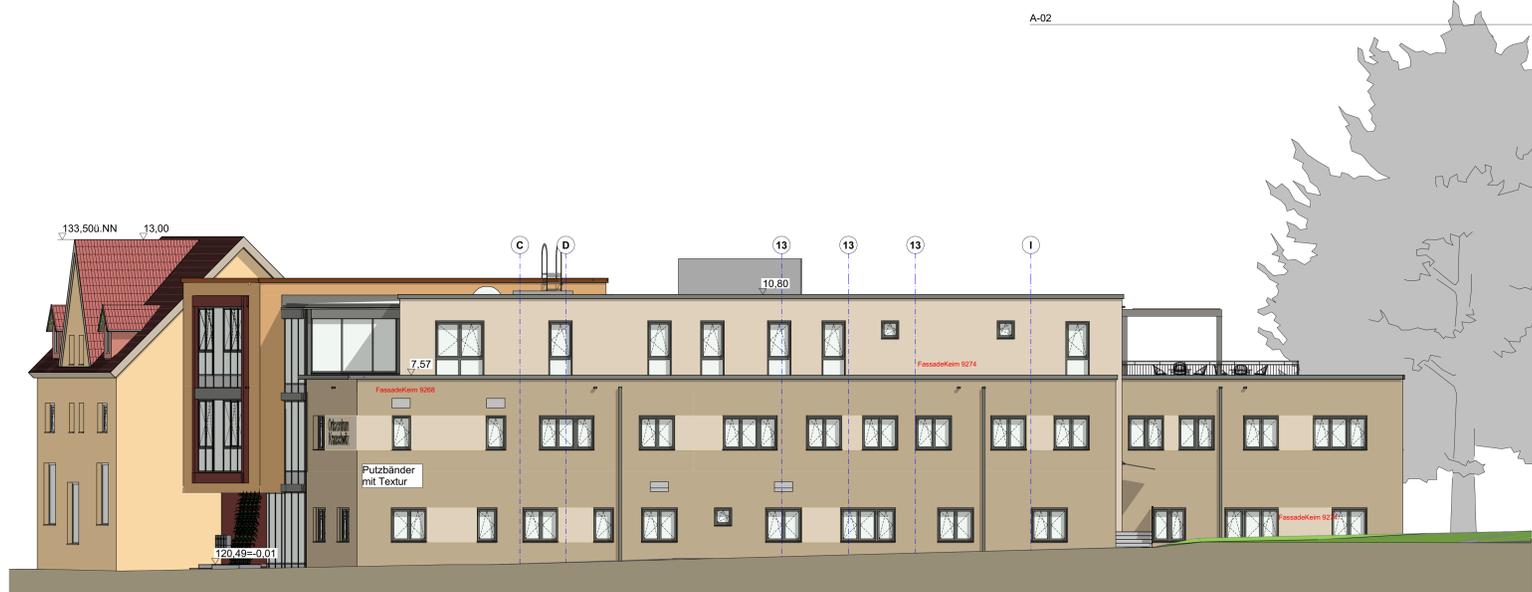

A-05 Ansicht Eingangsbereich 1:100



Höhenbezug:  
+/-0,00 OKFFB=120,50 üB. DHHN82

| Index | Änderungen/Ergänzungen | Datum    | gezeichnet |
|-------|------------------------|----------|------------|
| a     | Anlage: Fo 1 OG        | 29.07.24 | J. Richter |
| c     | Vorbau, Lüftungsgitter | 13.12.24 | J. Richter |
|       |                        |          |            |
|       |                        |          |            |
|       |                        |          |            |

PROJEKT:  
**Neubau eines Mehrzweckgebäudes**  
Görlitzer Straße 4 und 6  
02957 Krauschwitz

Flurstück: 268/2 und 269  
Gemarkung: Krauschwitz Flur 6

BAUHERR:  
Tristan Mühl  
Gemeinde Krauschwitz  
Geschwister-Scholl-Straße 100  
02957 Krauschwitz i.d.O.L.

BAUHERR

PLANUNG:  
**bauplanconcept**  
Ingenieure gmbh

Alle Maße in m + 0,000 Meter über Meeresspiegel.  
TEL: +49 35051 3800 • FAX: +49 35051 38020  
www.bauplanconcept.de • info@bauplanconcept.de  
Dipl.-Ing. Architekt Oliver Thomas

ENTWURFSVERFASSER

PLANSTUFE:  
**Ausführungsplanung**

PLAN:  
**Ansichten**

| MASSTAB:   | BLATTGRÖÖE:        | BEARBEITER: |
|------------|--------------------|-------------|
| 1:100      | 1189mmx841mm       | J. Richter  |
| ERSTELLT:  | PLAN-NR:           |             |
| 13.12.2024 | 2022-073_5_ARC_13c |             |

- Fassadenfarbe Kubus Keim 9089:
- Fassadenfarbe Bürnblick Keim 9268:
- Fassadenfarbe Stoffelgeschoss Keim 9274:
- Pfosten-Riegelfassade Kubus:
- Pfosten-Riegelfassade Treppenhaus RAL 7037/ RAL 7038: