





### DPH 1

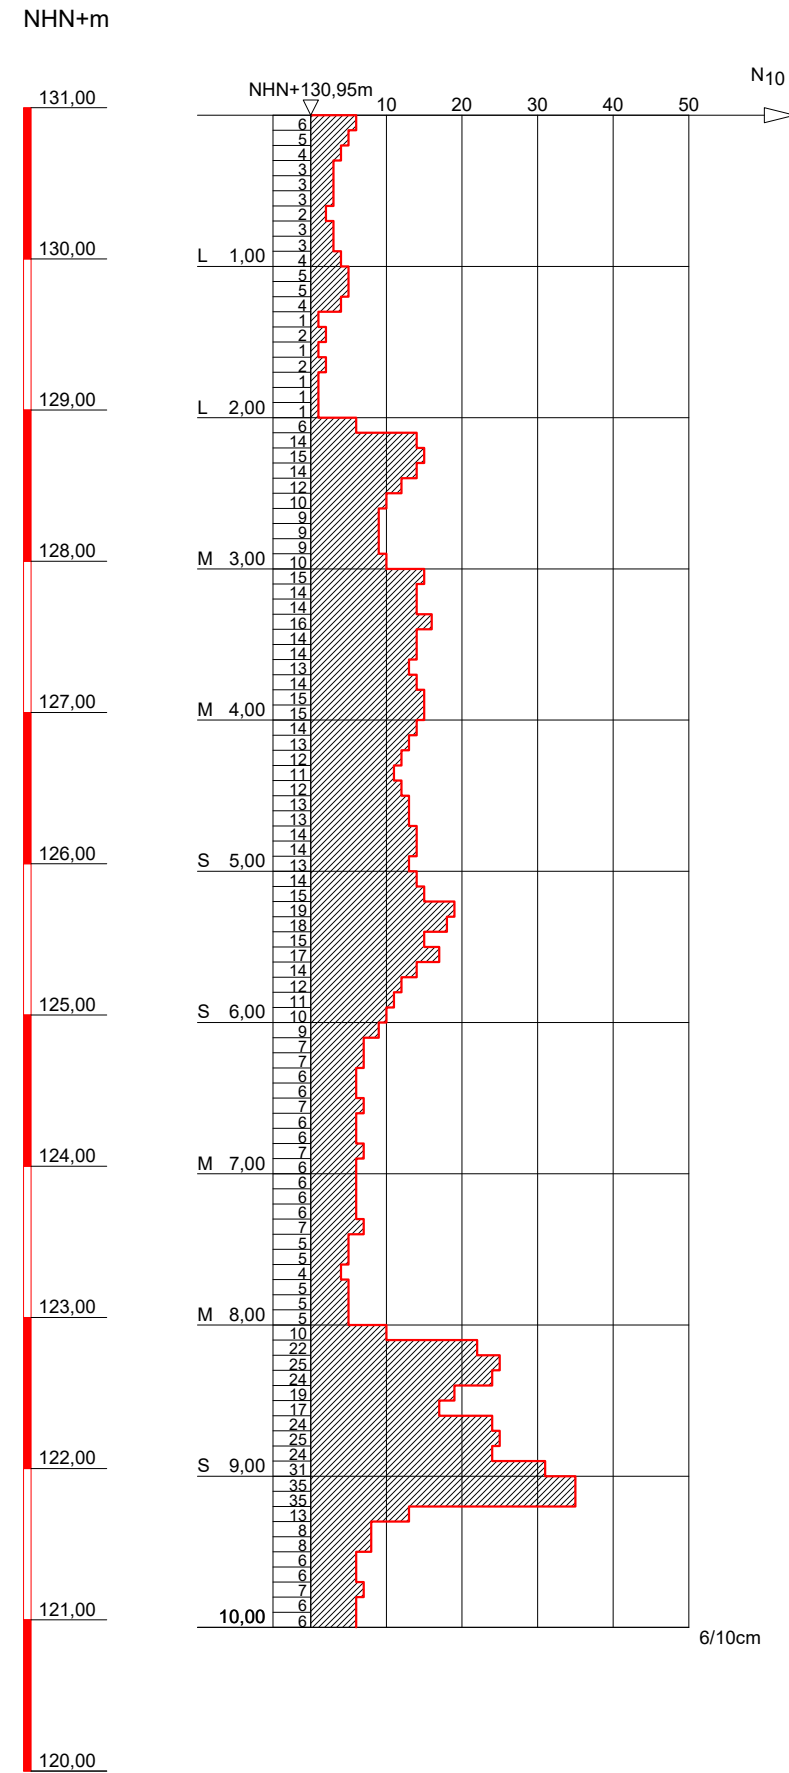

### DPH 2

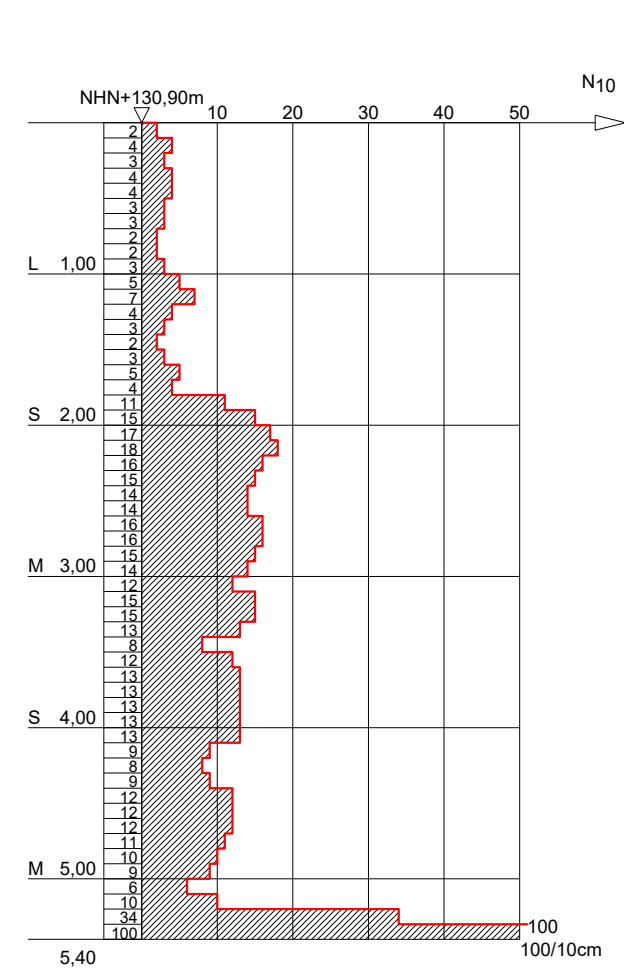

### Schurf

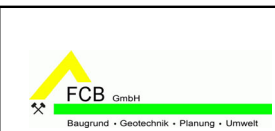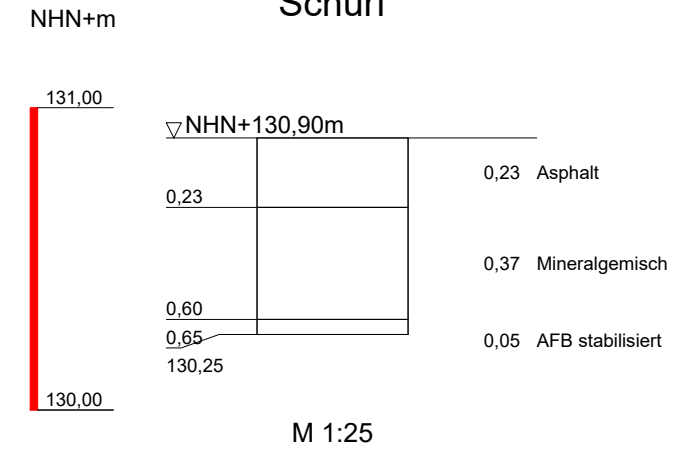

Bauvorhaben:  
**Zentraldeponie Cröbern.**  
**Baugrunduntersuchung ZDC - Gasspeicher**

Planbezeichnung:  
**Schwere Rammsondierungen**  
**DPH 1/23, DPH 2/23 und Schurf**  
**Sondierdatum. 26.05.2023**

|             |            |
|-------------|------------|
| Anl.-Nr:    | 2          |
| Projekt-Nr: | O-20230154 |
| Datum:      | 30.05.2023 |
| Maßstab:    | 1 : 50     |
| Bearbeiter: | Jü,Geß     |