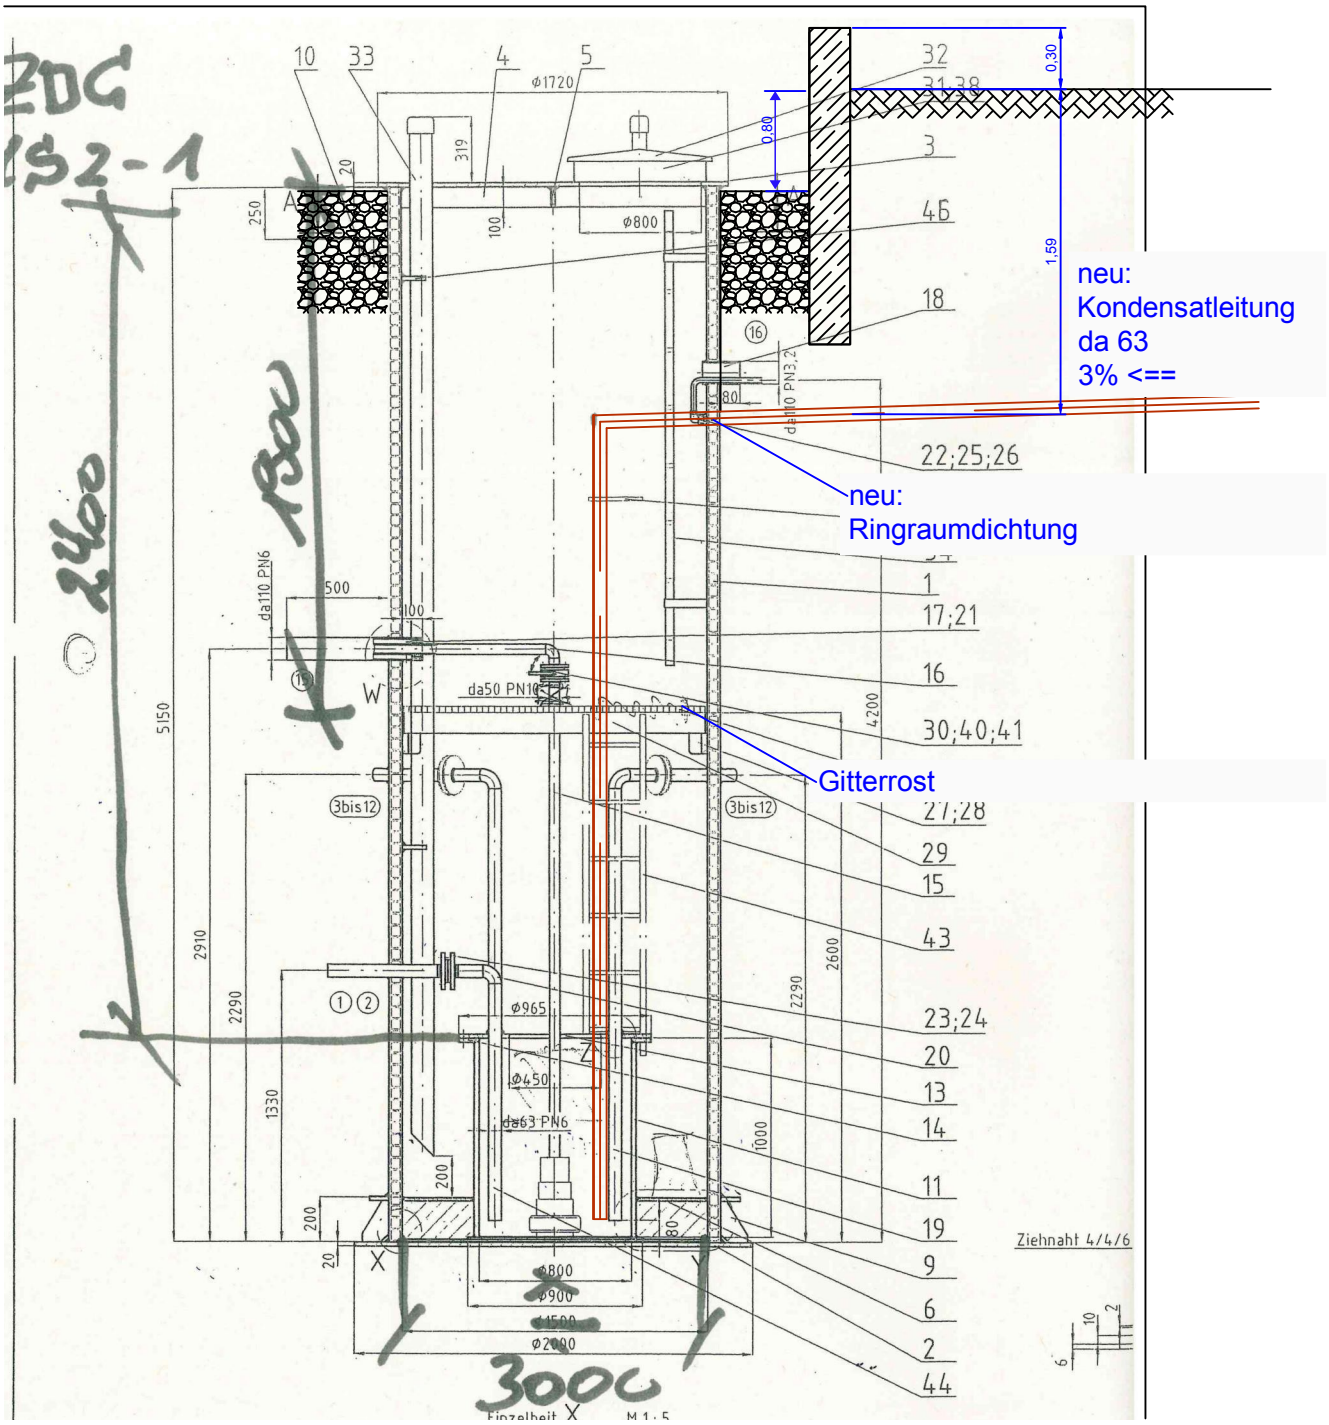

DAS-IB GmbH

kaufm. Sitz: Flintbeker Straße 55, 24113 Kiel - techn. Sitz: Konrad-Zuse-Ring 12, 22420 Flintbek
Tel. 0431 / 68 38 14 und 043 47 / 80 99 8-58 Fax 0431 / 200 4137 und 04347 / 80 99 8-60

Westsächsische Entsorgungs- und Verwertungs- GmbH
Am Westufer 3, 04463 Großpösna

Projekt:
Erneuerung der Deponiegasverwertung
Umbau Verdichterstation / Neubau Gasspeicher

Zeichnung:
Anschluss Kondensatleitung aus DMGS an KS 2-1

Projekt-Nr.:	Plan-Nr.:	Sachbearb.	Nina Pingel	Blatt-Zahl:
19/ 23	1	Erstellt	Nina Pingel, 30. IX. 2024	
		Angepasst	Nina Pingel, 13. I. 2025	
Maßstab:		Geprüft		
		(Ers. für:)		
Format: DIN A4		CAD_Bez.:		