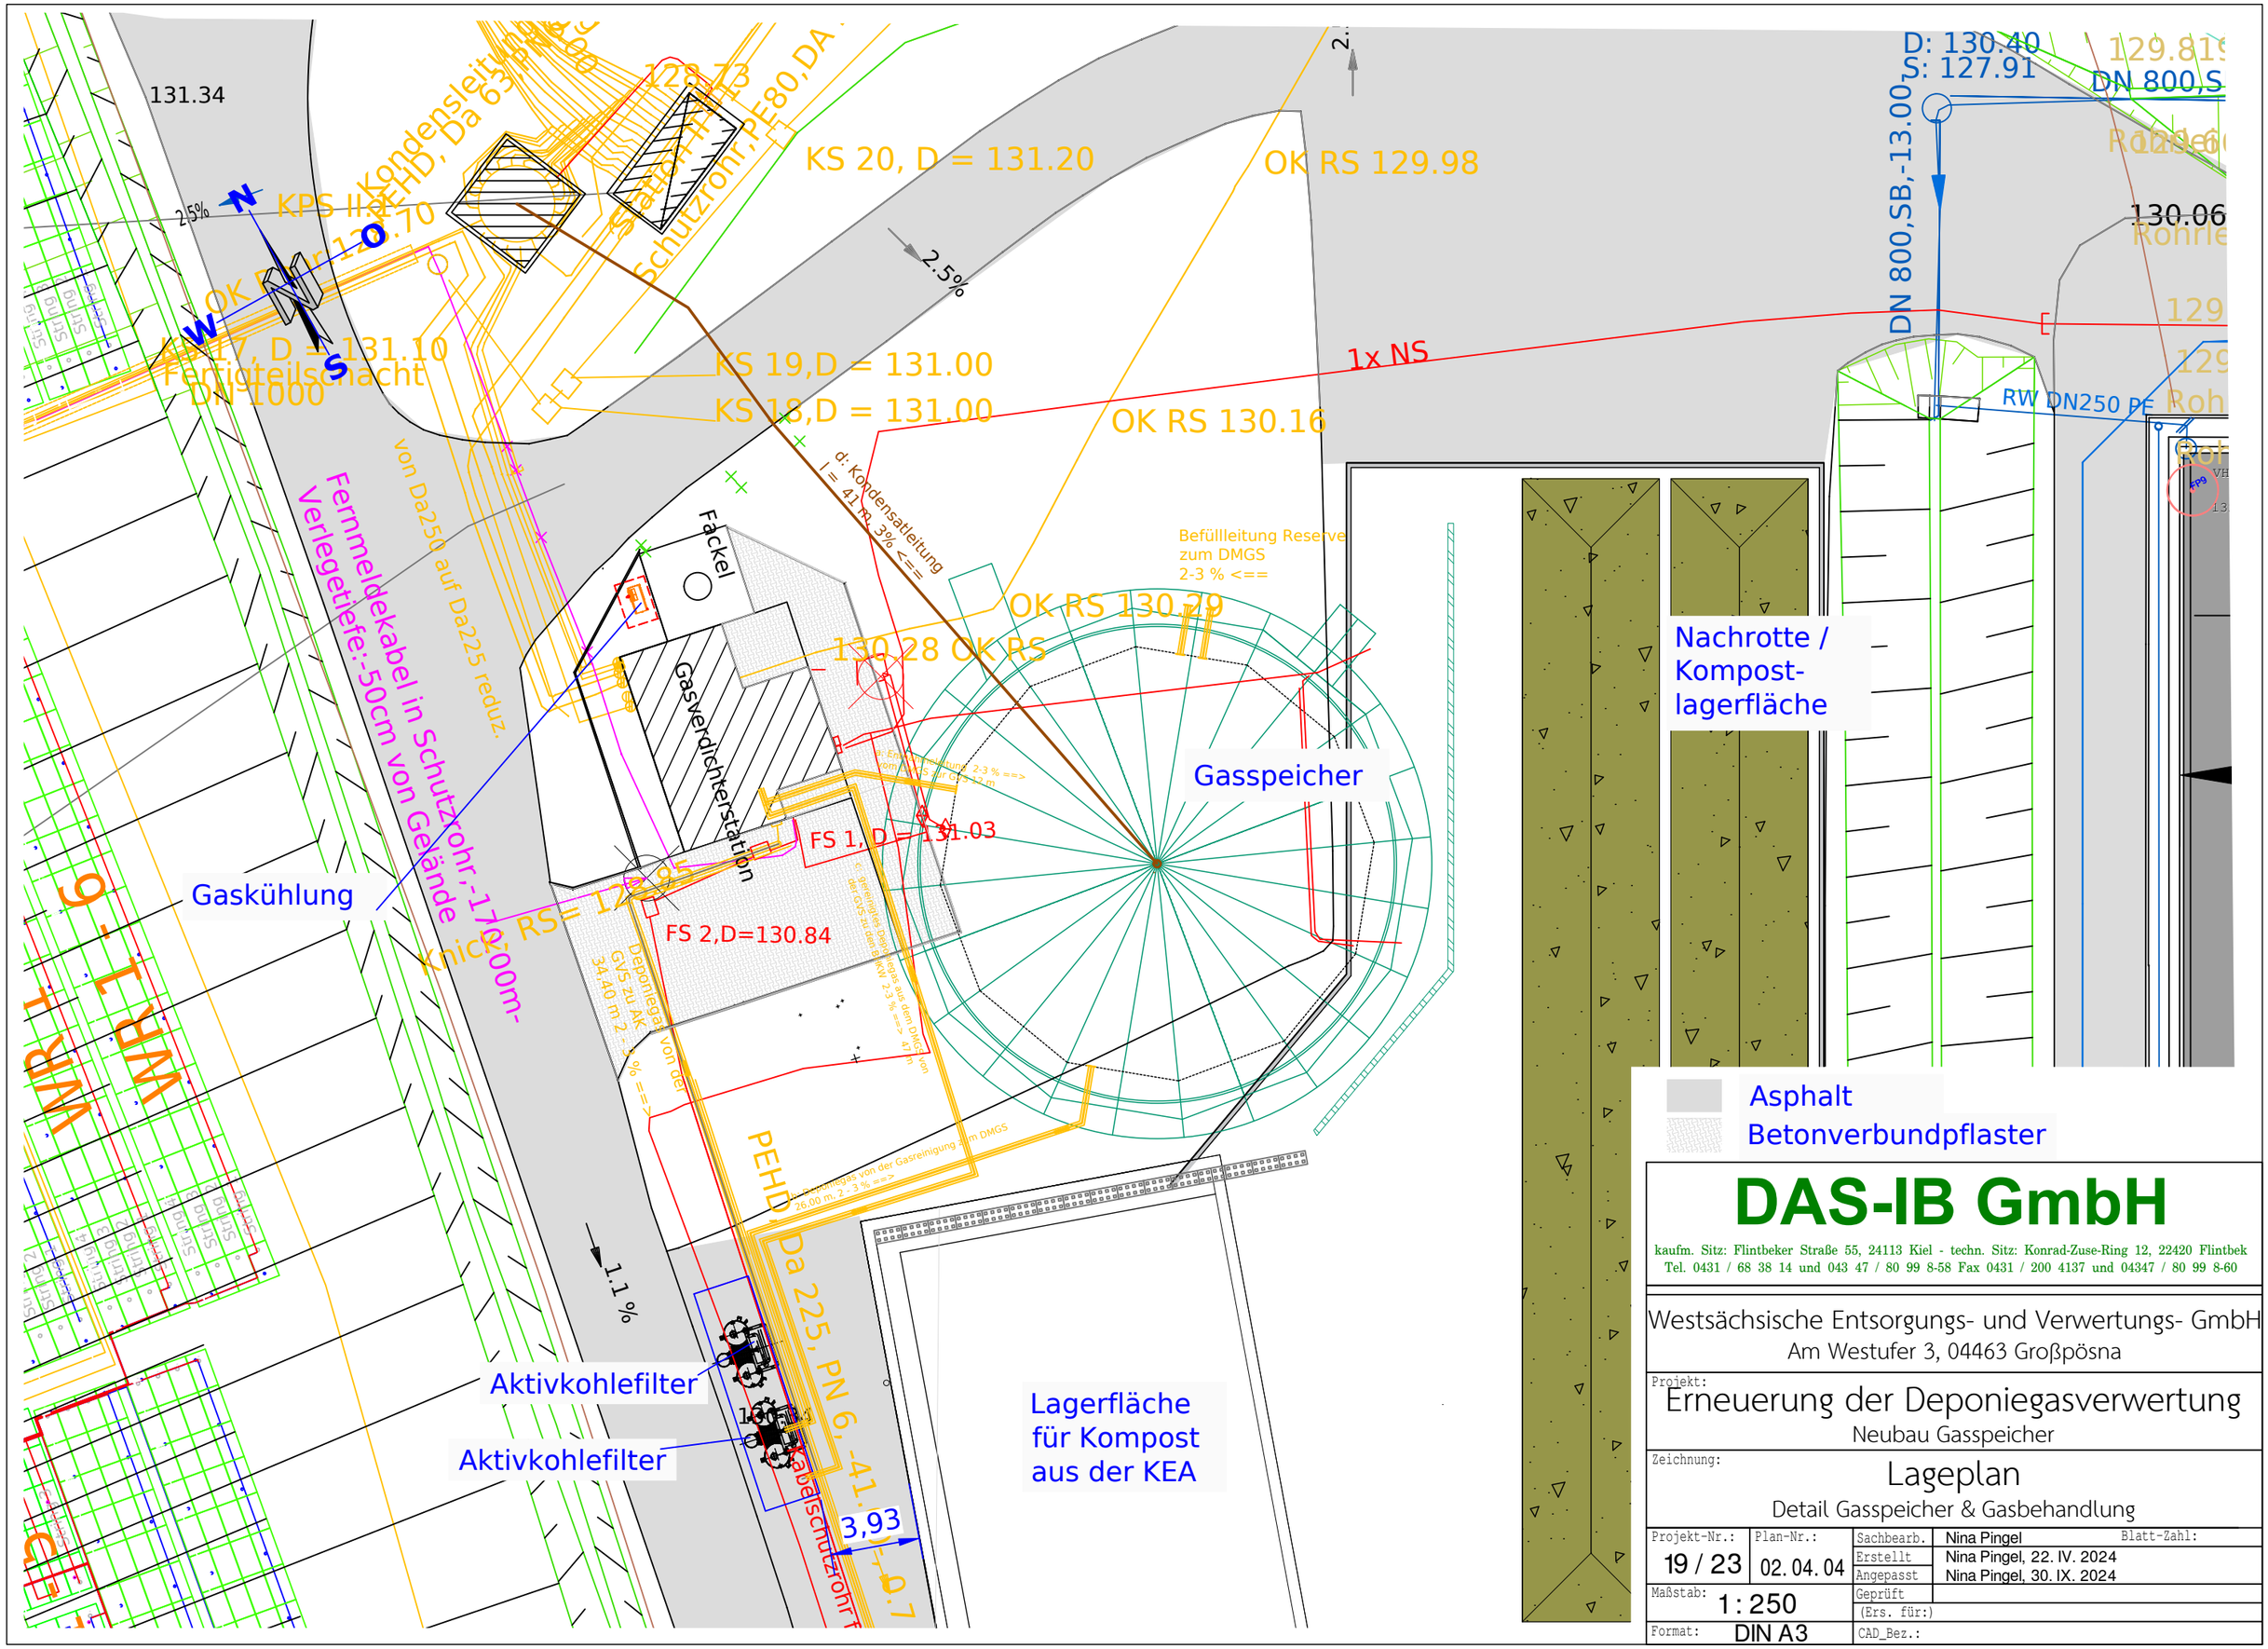

DAS-IB GmbH

kaufm. Sitz: Flintbeker Straße 55, 24113 Kiel - techn. Sitz: Konrad-Zuse-Ring 12, 22420 Flintbek
Tel. 0431 / 68 38 14 und 043 47 / 80 99 8-58 Fax 0431 / 200 4137 und 04347 / 80 99 8-60

Westsächsische Entsorgungs- und Verwertungs- GmbH
Am Westufer 3, 04463 Großpösna

Projekt:
Erneuerung der Deponiegasverwertung
Neubau Gasspeicher

Zeichnung:
Lageplan
Detail Gasspeicher & Gasbehandlung

Projekt-Nr.: 19 / 23	Plan-Nr.: 02. 04. 04	Sachbearb.	Nina Pingel
		Erstellt	Nina Pingel, 22. IV. 2024
		Angepasst	Nina Pingel, 30. IX. 2024
Maßstab: 1 : 250		Geprüft	
		(Ers. für:)	
Format: DIN A3		CAD_Bez.:	

Blatt-Zahl: