


Schnitt D-D (Plan-Nr. 09/34/01.04b)

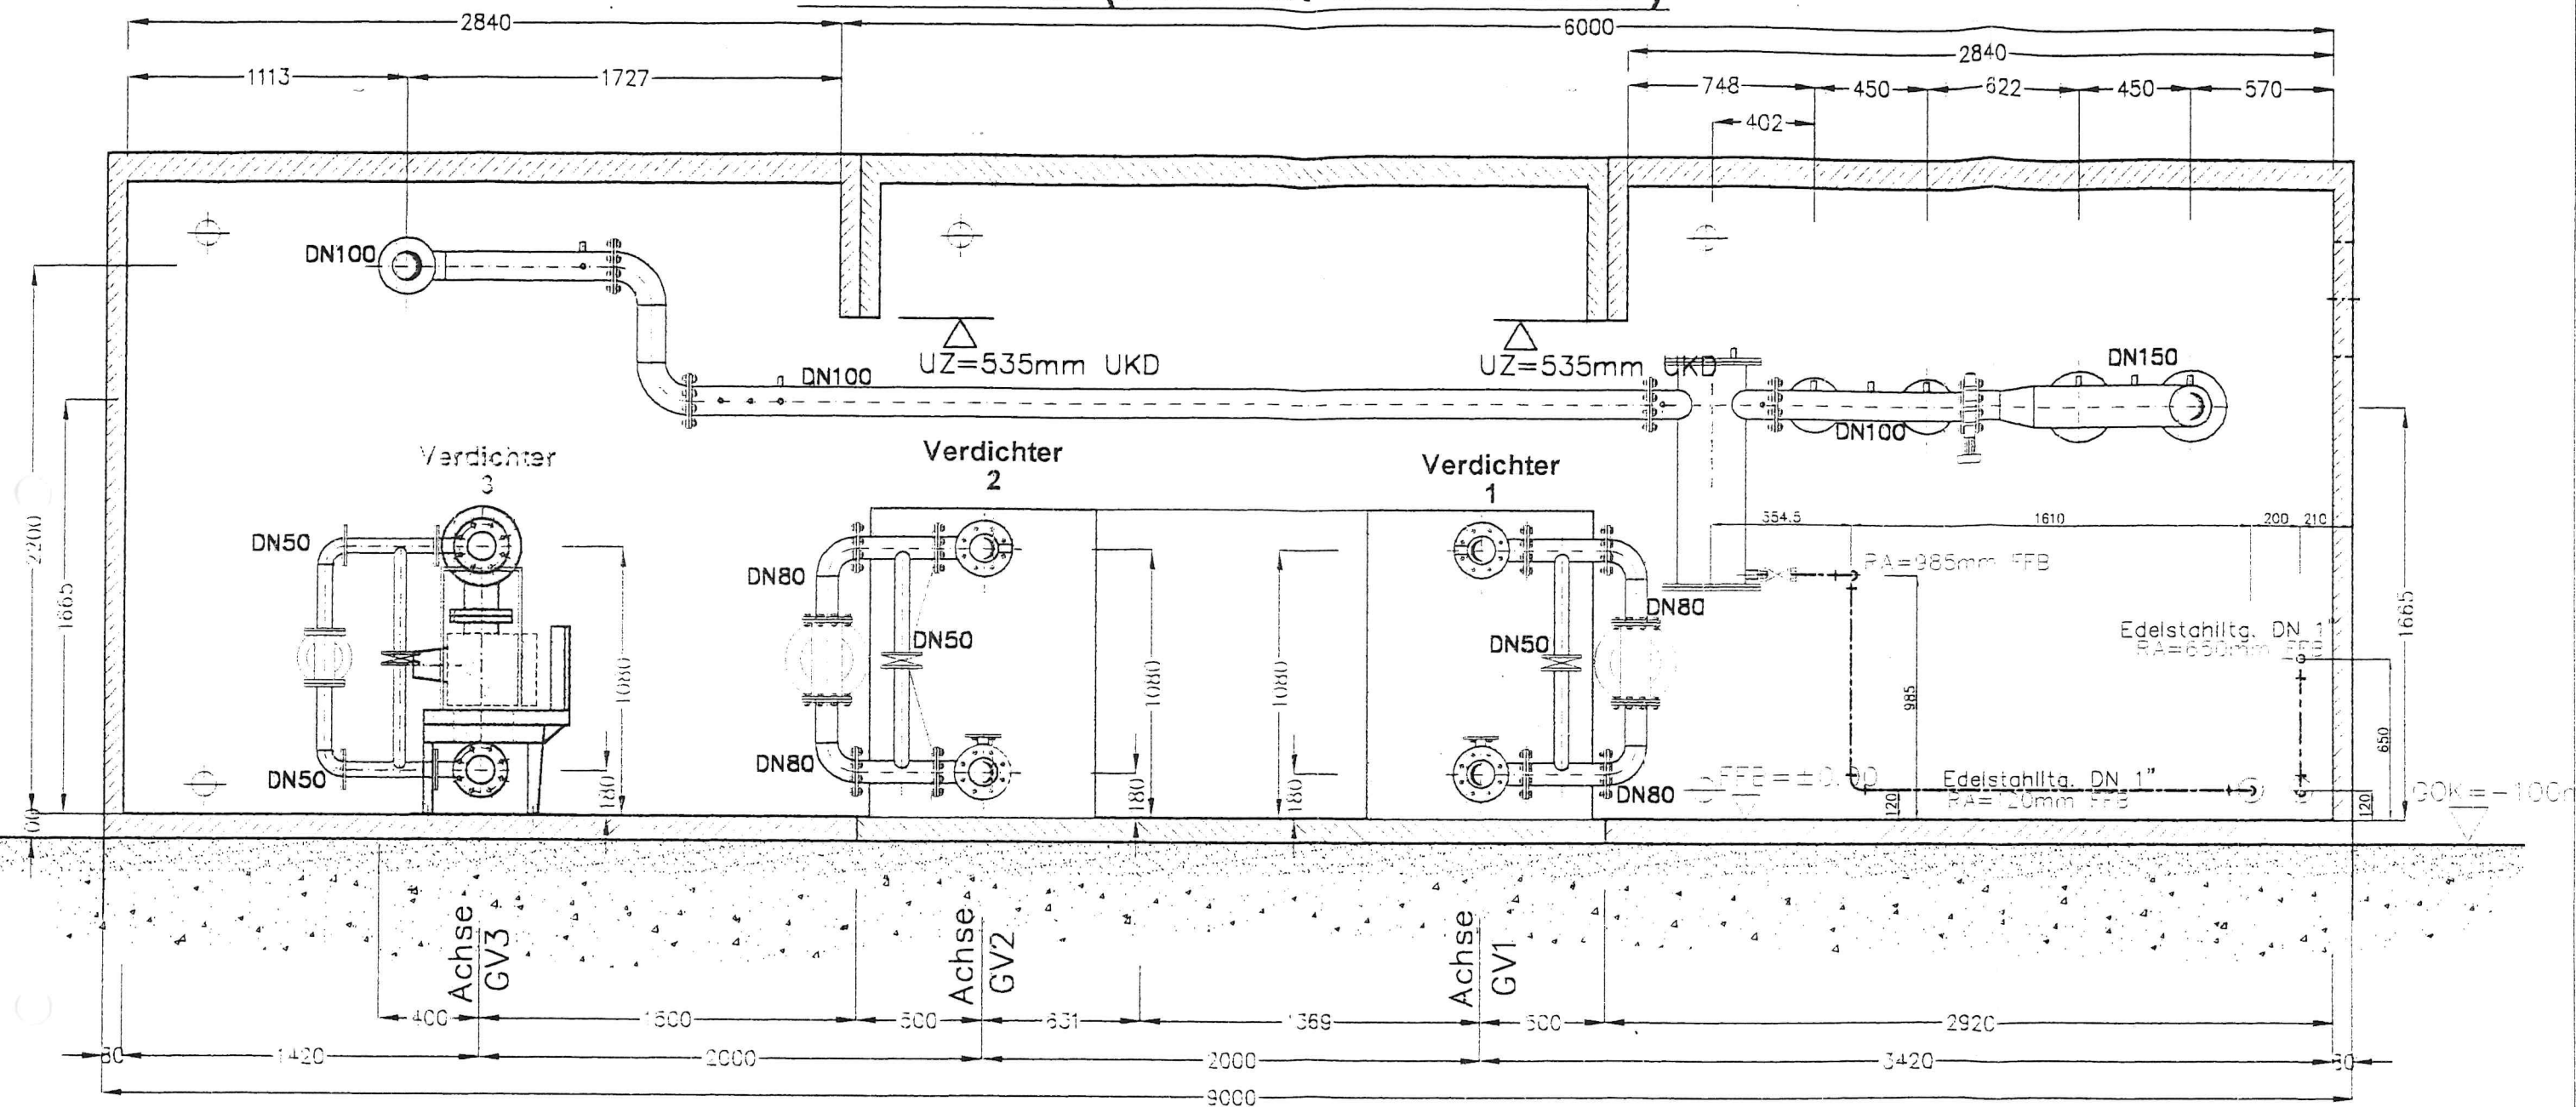


OPTION

Leistung gem.
Angebot Nr. 929-06/06/15-A
vom 14.06.2006
Auftrag v. 16.06.2006

c	Verdichter 3, Anschluß	19.06.06	Skr		
b	Kondensatitg. R1" eingezeichnet.	08.03.02	Skr		
a	Geändert Pos.28 u. 2801	27.01.02	Skr		
Nr.	Benennung	geänd.	Name	geprüft	Name
Bauvorhaben:		Auftr.-Nr. P34/071-99			
Deponie Cröbern		Masstab. M %			
- Gasabsaugstation -		Plan-Nr. 09/34/01.04c			
Planbezeichnung:		Datum		Name	
Installationsplan		bearb.			
Schnitt D-D		gez.		20.10.01 Skr	
		gepr.			
Dipl.-Ing. (TU)					
Johann G. SPERL		Wertheimer Str. 5		Telefon 089/872711	
		D-81243 München		Telefax 089/872711	

Schnitt G-G (Plan-Nr. 09/34/01.07b)

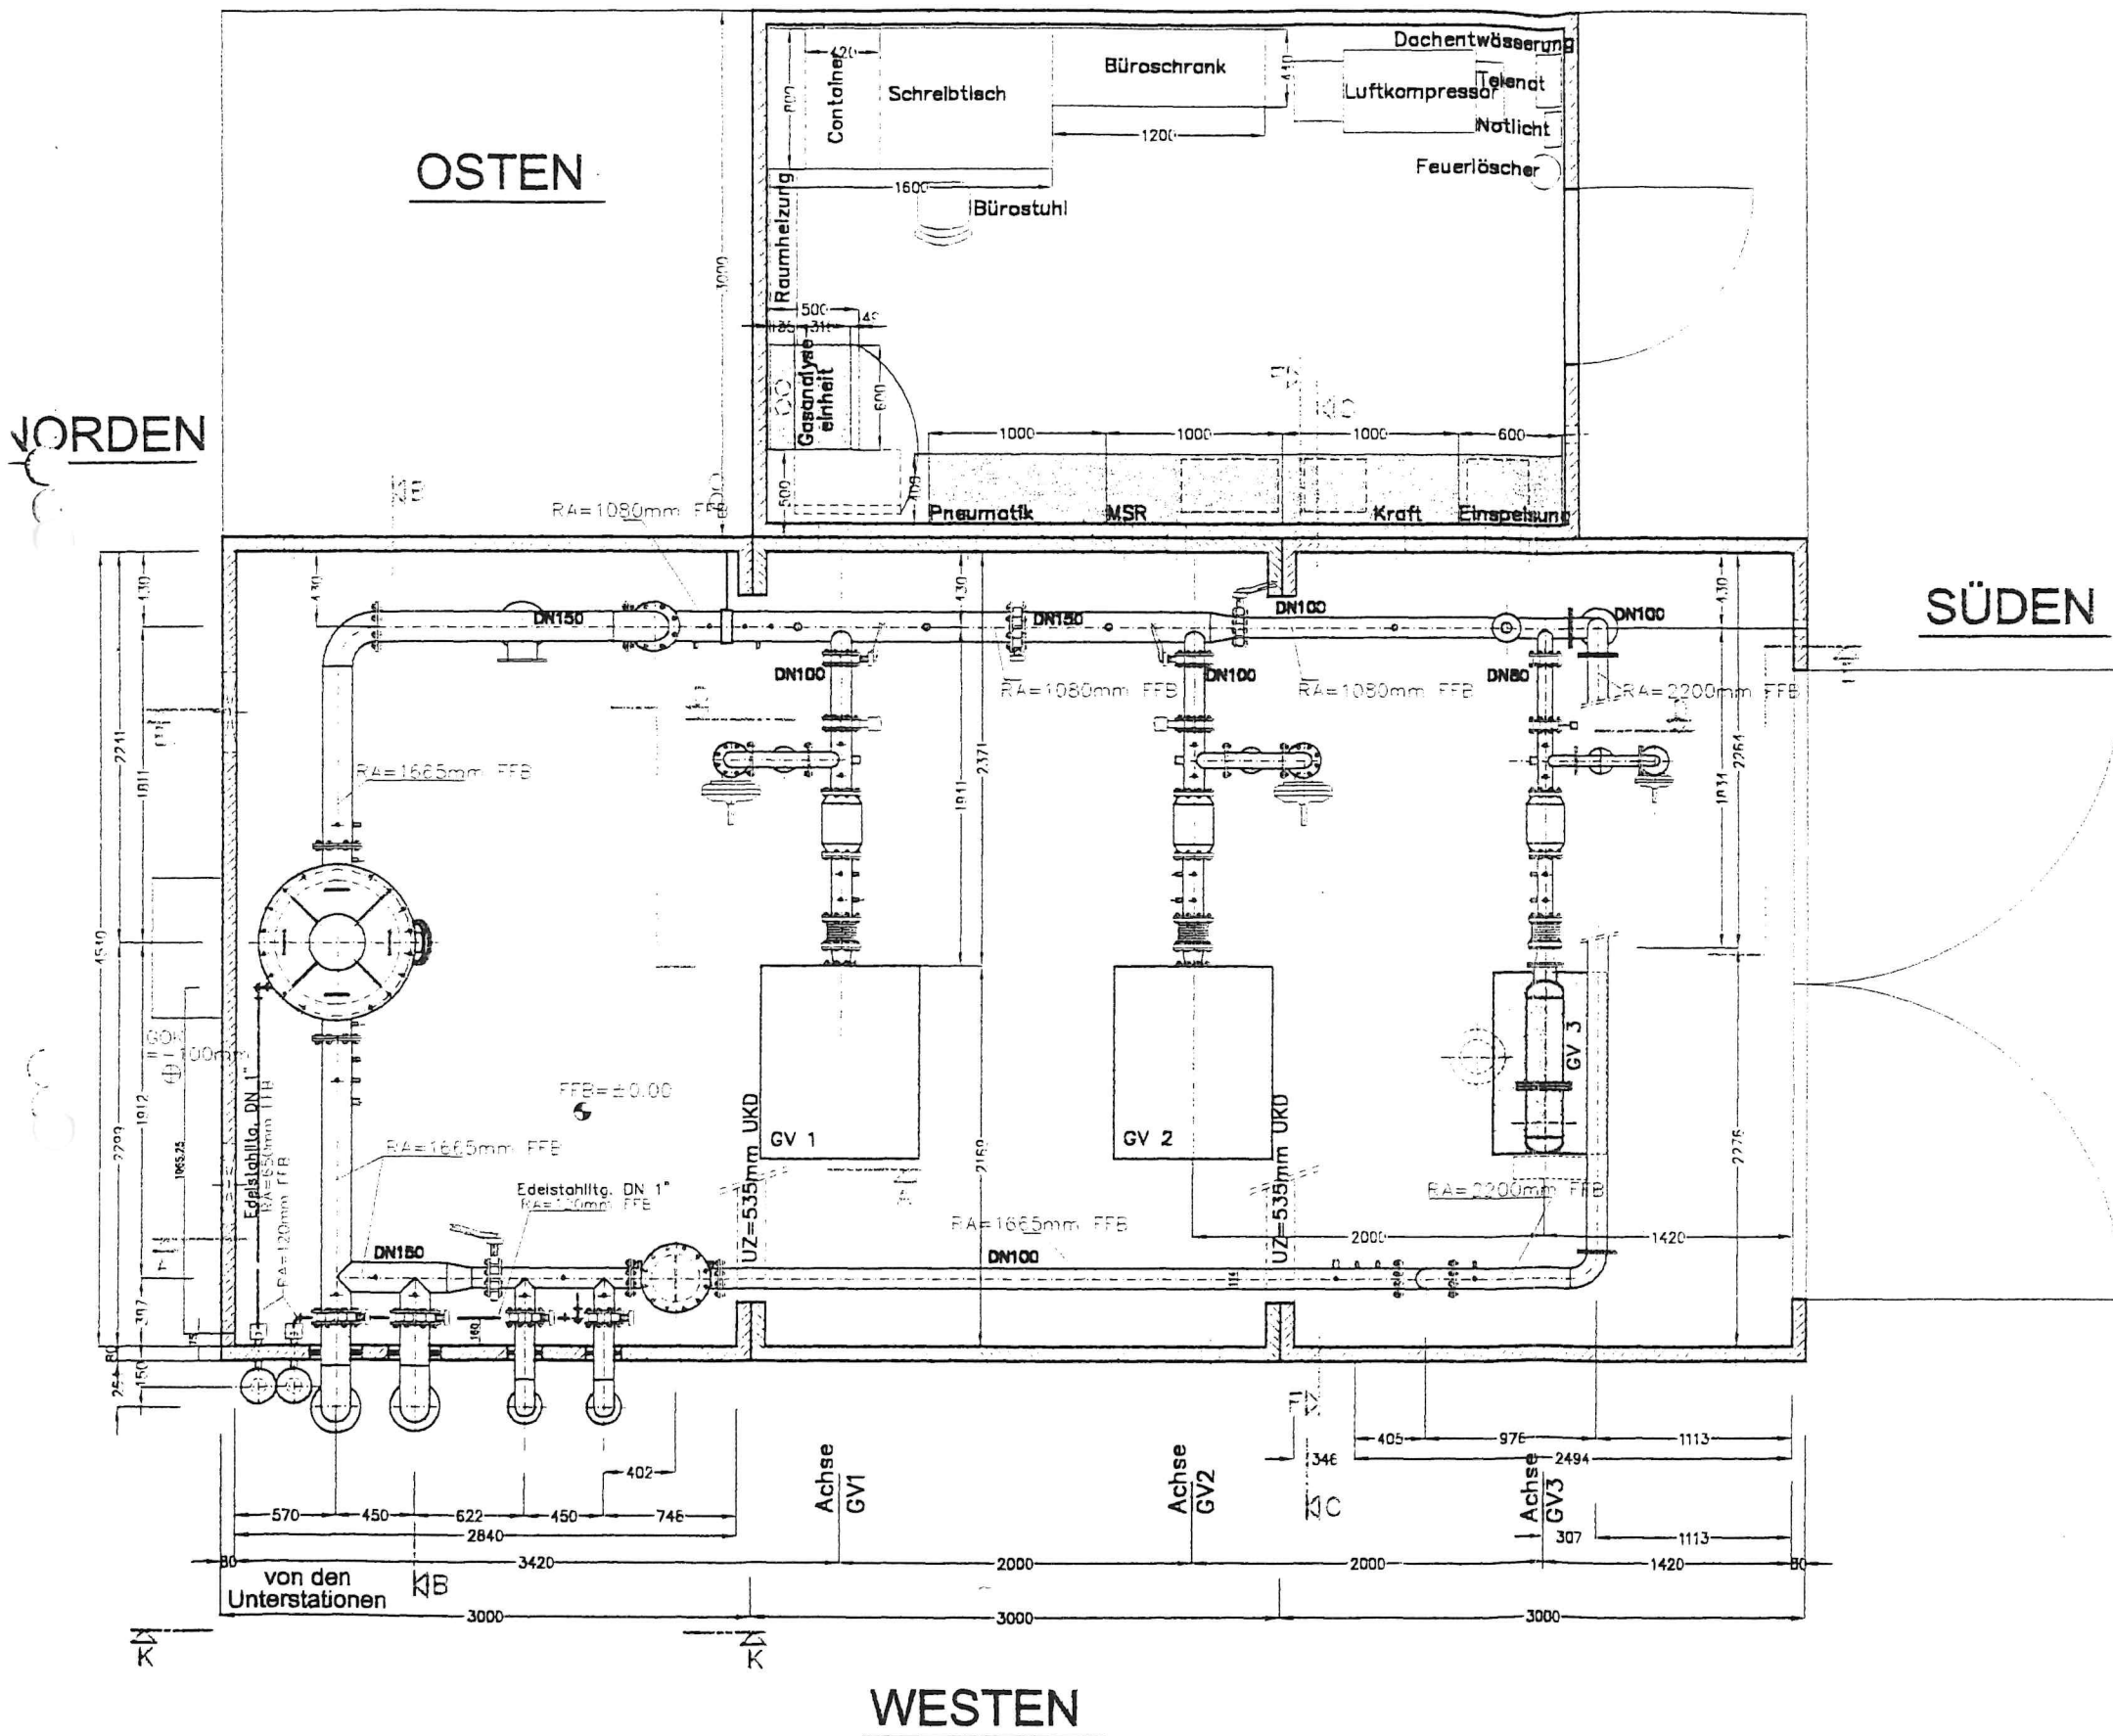

OPTION

Leistung gem.
Angebot Nr. 929-06/06/15-A
vom 14.06.2006
Auftrag v. 16.06.2006

c	Verdichter 3, Anschluß	19.06.06	Sk		
b	Kondensatig R1" eingezeichnet	08.03.02	Sk		
a	Geändert Pos.28 u. 2801	27.01.02	Sk		
Nr.	Benennung	geänd.	Name	geprüft	Name
Bauvorhaben:		Auftr.-Nr. P34/071-99			
Deponie Cröbern		Masstab. M %			
- Gasabsaugstation -		Plan-Nr. 09/34/01.07c			
Planbezeichnung:		Datum	Name		
Installationsplan		bearb.			
Schnitt G-G		gez.	20.10.01	Sk	
		gepr.			

Dipl.-Ing. (TU)
Johann G. SPERL
Wertheimer Str. 5 Telefon 089/572711
D-81243 München Telefax 089/572711