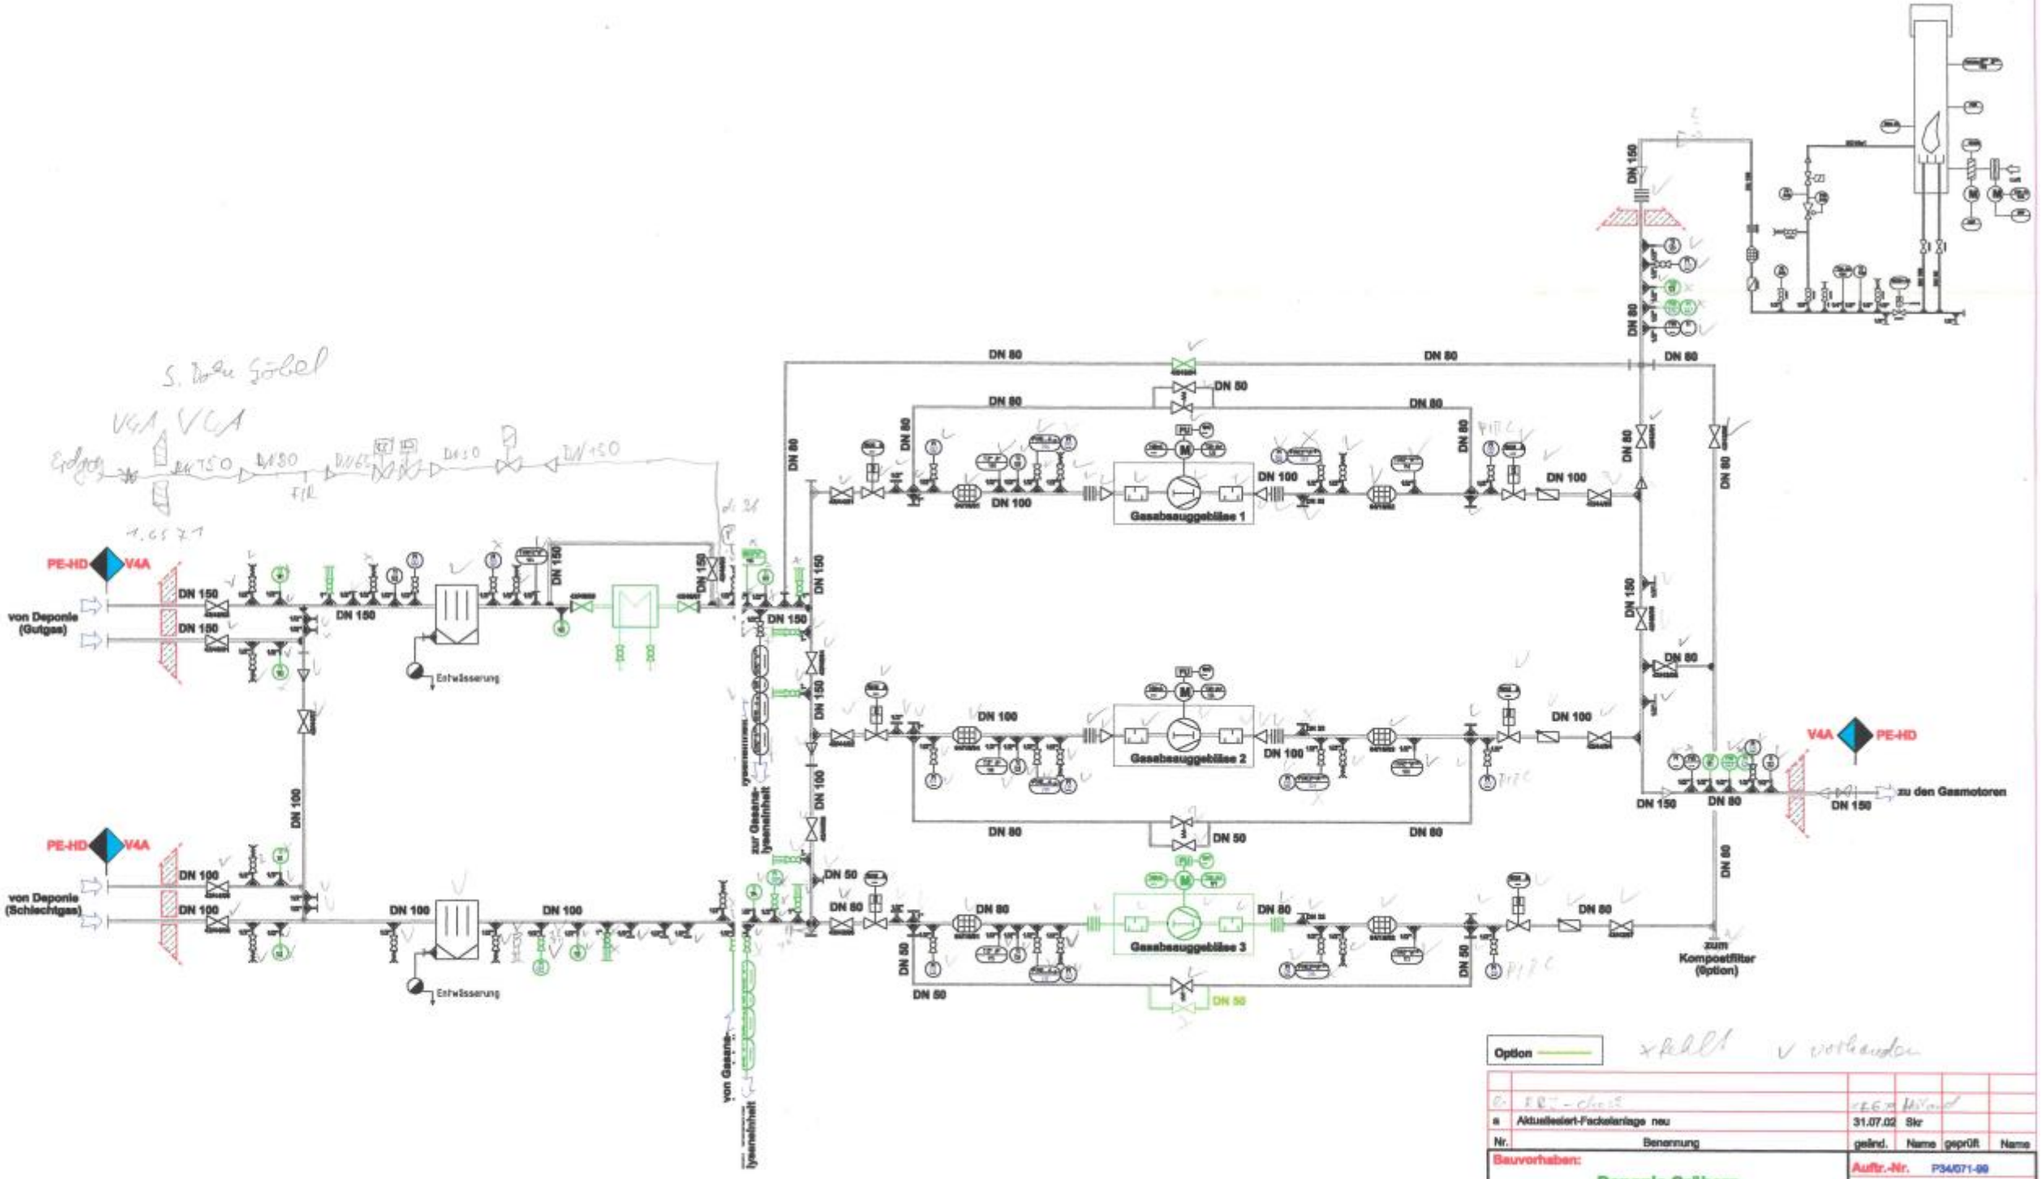

Option

Nr.	Benennung	geänd.	Name	geprüft	Name
a	Aktualisiert-Fackelanlage neu	31.07.02	Skr		

Bauvorhaben:

Deponie Cröbern

- Gasabsaug- und Gasfackelanlage -

Auftr.-Nr.	P34/071-99
Masstab.	M %
Plan-Nr.	01/34/01a

Planbezeichnung:

RI-Schema

	Datum	Name
bearb.		
gez.	10.09.01	Habermeier
gepr.		

Dipl.-Ing. (TU)

Johann G. SPERL

Wertheimer Str. 5
D-81243 München

Telefon 089/872711
Telefax 089/872711